

Mapa sytuacyjno-wysokościowa  
skala 1:1000  
obręb : Lelis; Gibałka  
gm. : Lelis


Mapa sytuacyjno-wysokościowa  
skala 1:1000  
obręb : Lelis; Gibałka  
gm. : Lelis

Zestawienie przecisków i rur osłonowych

Ozn.	L [m]	Mat.	śr. nom. [mm]
R58	5	stal	80
R59	5	stal	80
R60	5,5	stal	80

Oznaczenia:

- PE 50 - projektowany kanał sanitarny ciśnieniowy
- I ZL 50 - zasuwa liniowa
- == - przecisk
- UZT 1 - urządzenie zbiornikowo - tłoczne

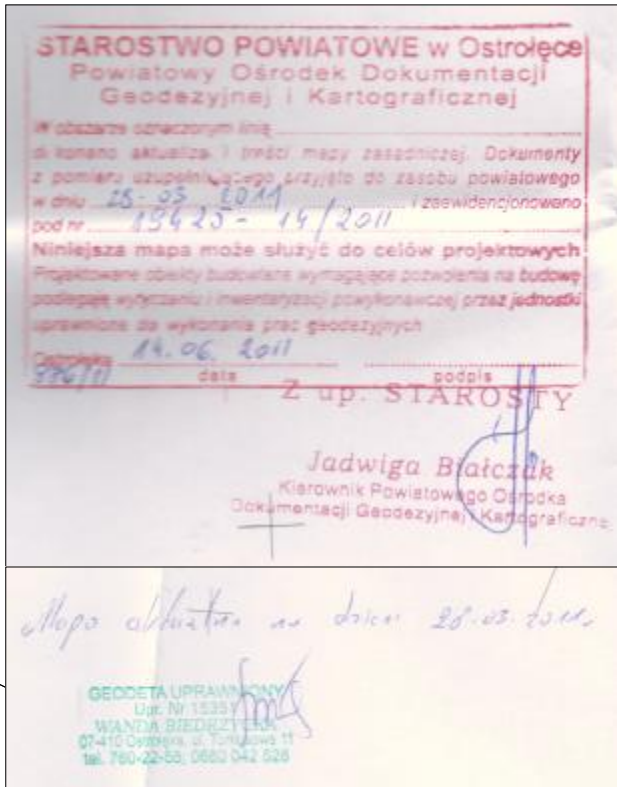

ZA ZGODNOŚĆ  
Z ORYGINAŁEM  
mgr inż. Janusz Batalion  
upr. nr UAN.II.7342-115/94

"Batalion" - Janusz Batalion 18-400 Łomża, Stara Łomża P/Sz, ul. Wiejska 56		341
RYSUNEK	Projekt zagospodarowania terenu 1:1000	Rys. 21
OBIEKT	Sieć kanalizacji sanitarnej ciśnieniowej	
ADRES	Szafarczyńska, Nasiadki, Kol. Lelis, Kol. Durlasy gm. Lelis	
PROJEKTANT	mgr inż. Janusz Batalion upr. proj. i kier. bud. w spec. specjalizacji sanit. i kom. 30/86 i UAN.II.7342-115/94	17.10.2011r.