

łączy ark.1



STAROSTA OSTROLEŃCKI
Na podstawie art. 28b-28e Ustawy prawo geodezyjne i kartograficzne (Dz. U. z 2010 r. Nr 193, poz. 1287, z późn. zm.) informuje, że niniejsza dokumentacja dotycząca sieci wodociągowej i kanalizacyjnej z przylączami, w obrębie gm. Białobiel, była przedmiotem narady koordynacyjnej przeprowadzonej w Starostwie Powiatowym w Ostrołęce, dnia 26.11.2015r.
Z up. STAROSTY
podpisał
Ewa Wilczyńska
INSPEKTOR
w Wydziale Geodezji, Budownictwa i Gospodarki Nieruchomościami

I Oznaczenie numeracji węzłów na sieci wod-kan


Niniejsza mapa jest zgodna z oryginałem zarejestrowanym w Powiatowym Ośrodku Dokumentacji Geodezyjnej i Kartograficznej pod nr KERG P.1415.2015.2.113 z dn.22.07.2015r.

GEODETA UPRAWNIENY mgr inż. Andrzej Ochowski
07-400 Ostrołęka ul. Ogarna 15
tel. (0-29) 760-31-58
fax. (0-29) 760-31-57
e-mail: a.ochowski@energas.pl
MAZ0208/POOS08
MAZ0208/POOS05

- LEGENDA:
- Projektowane poszerzenie drogi-ZRID
 - Projektowana sieć kanalizacji sanitarnej ciśnieniowej
 - Projektowane przyłącze kanalizacyjne
 - Projektowana sieć wodociągowa
 - Projektowane przyłącze wodociągowe
 - Projektowana sieć wodociągowa i kanalizacji sanitarnej ciśnieniowej z przyłączami wg odrębnego opracowania

Jednostka projektująca:		Przedsiębiorstwo Inżynierii Sanitarnej "ENERGAS" s.c. Paweł i Andrzej Ochowski 07-400 Ostrołęka ul. Warszawska 2 tel: (029)769-31-58 fax: (029) 760-08-83 NIP: 759-21-47-376		Branża: Sanitarna	
Inwestor:		Gmina Lelis ul. Szkolna 37, 07-402 Lelis		Stadium: P.B	
Nazwa obiektu:		Sieć wodociągowa i kanalizacyjna z przyłączami		Skala: 1:500	
Lokalizacja:		m. Białobiel, ul. Leśna, ul. Makowa, łącznik pomiędzy ul. Leśną i ul. Makową		Data: Listopad 2015r.	
Temat:		Rozbudowa dróg gminnych nr 250630W i 250632W w msc. Białobiel (ul. Leśna i Makowa wraz z budową łącznika)-branza sanitarna		Rys. nr: 2	
Nazwa rysunku:		PROJEKT ZAGOSPODAROWANIA TERENU		Stron: 2	
ZESPÓŁ PROJEKTOWY					
Funkcja		Nr uprawnień		Podpis	
Projektant		mgr inż. Andrzej Ochowski MAZ0208/POOS08			
Sprawdzający		mgr inż. Paweł Ochowski MAZ0186/PWOS05			

OSTROLEŃKIE PRZEDSIĘBIÓRSTWO WODOCIĄGÓW I KANALIZACJI Sp. z o.o.
07-410 OSTROŁĘKA
ul. Kurpiowska 21, tel. (0-29) 760-32-61 do 3
UD-70/2015.
Ostrołęka dn. 18.12.2015r.

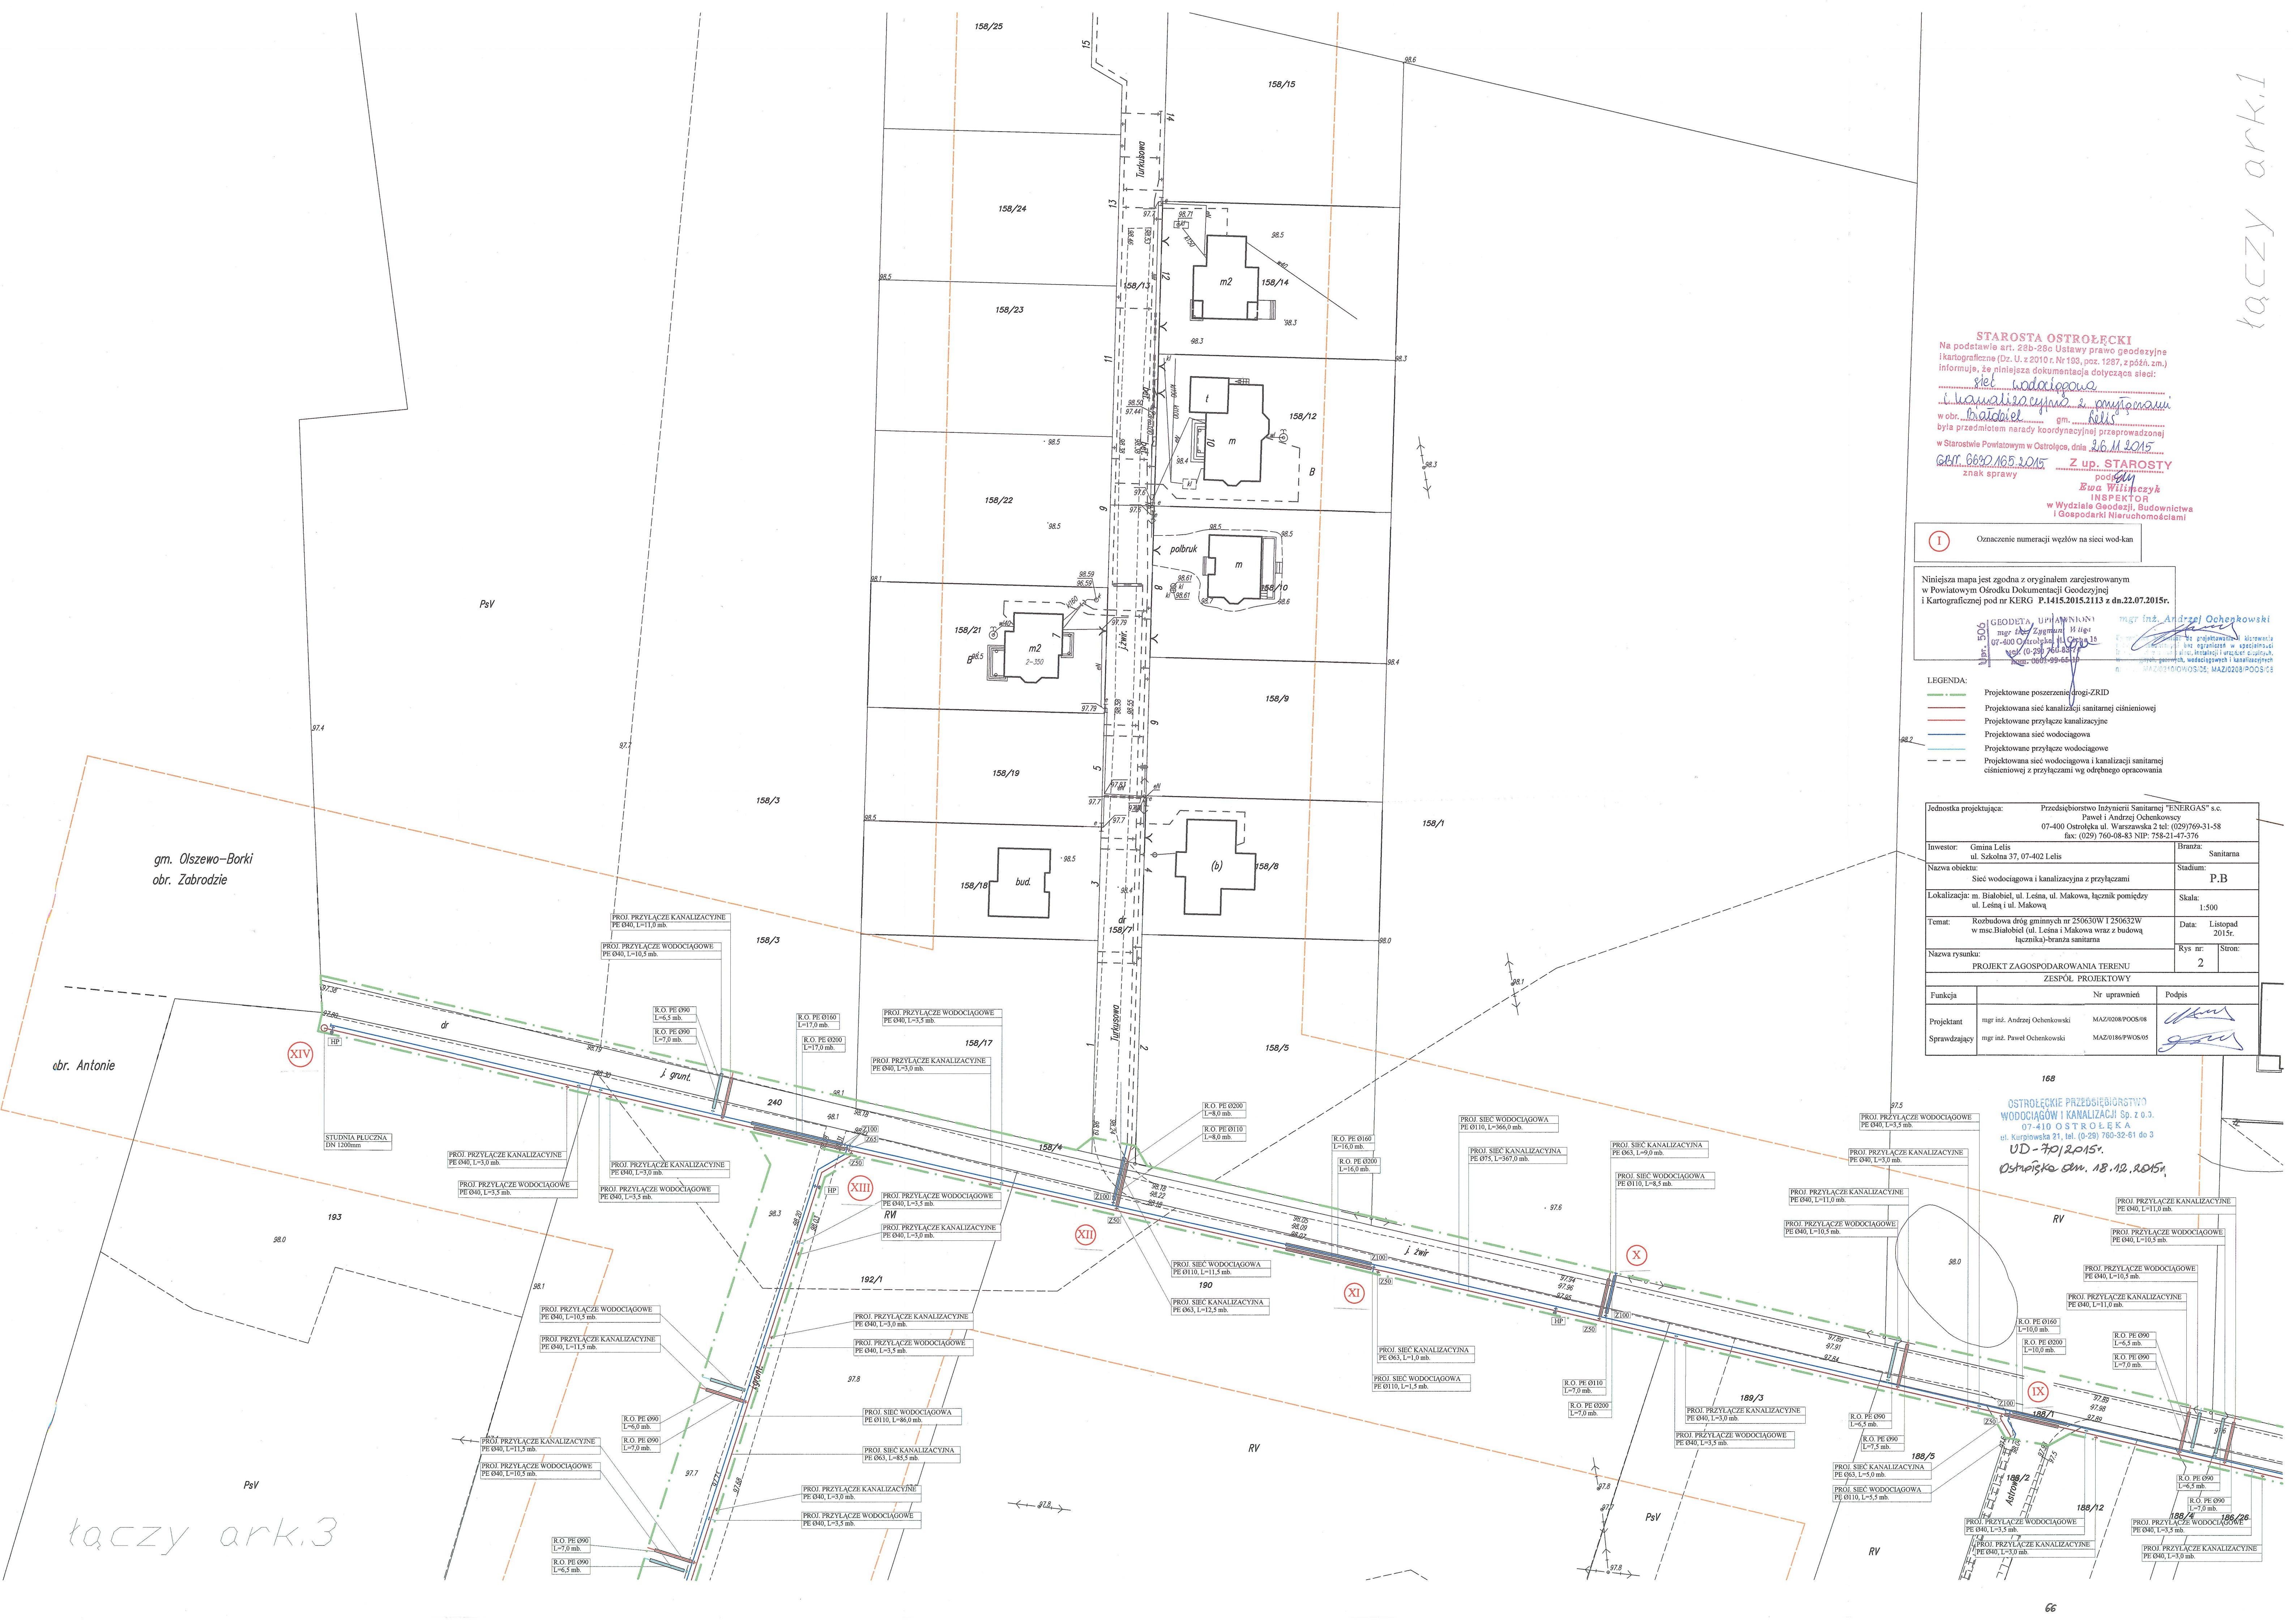

łączy ark.3