


Orientacja skala 1:25000

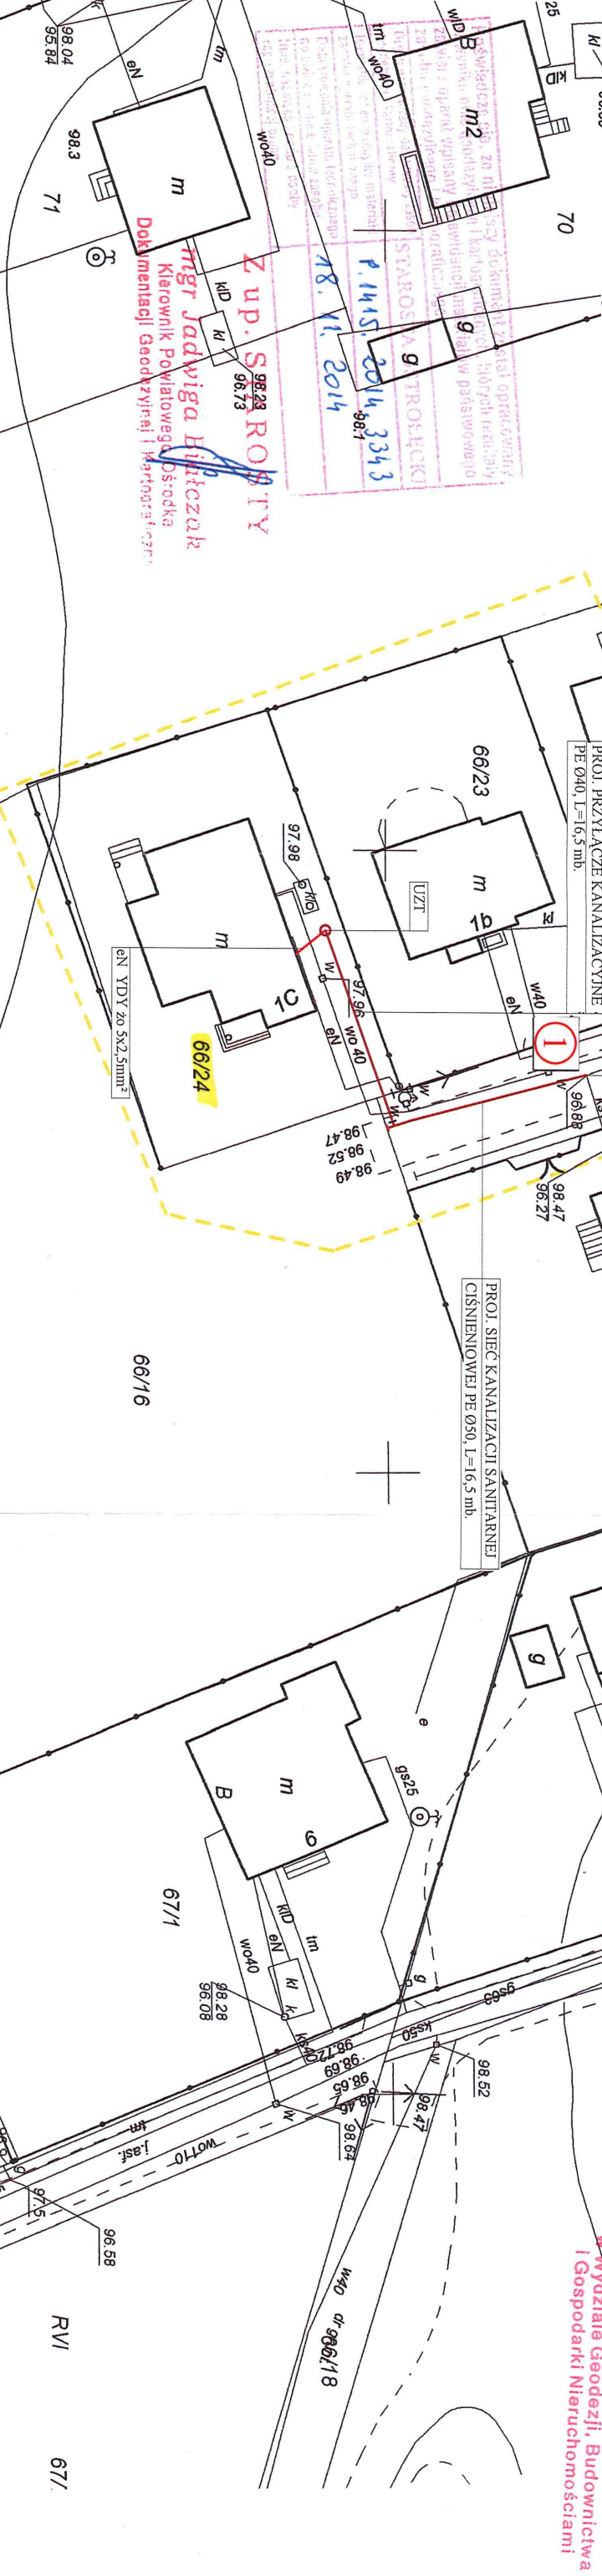

MAPA DO CELÓW PROJEKTOWYCH dz 66/24	
Oznaczenie kancelaryjne zgłoszenia pracy geodezyjnej	GBN.6642.3907.2014
Miejscowość	Białobiel
Jednostka ewidencyjna	141506_2
Obręb ewidencyjny	Leśis
Skala mapy	0002
Nazwa układu współrzędnych	Białobiel
Prostokątnych płaszczyzn	1:500
Wysokości	7/2000
Oznaczenie granic obszaru, który był przedmiotem aktualizacji	Kronstadt 60
Służebności gruntowe mające wpływ na zagosp. gruntów	brak
Ziokształowenych w granicach projektowanej inwestycji	brak
Kontur użytku gruntowego, który nie jest ujawniony w bazie danych ewidencji gruntów i budynków	brak
Przeznaczenie terenów w planie zagosp. przestrzennego	brak
Nazwa / imię i nazwisko wykonawcy 03803 Imię i nazwisko uprawnionego, oraz data oraz data i podpis osoby reprezentującej wykonawcę	

Temat:	
BUDOWA SIECI WODOCIAGOWEJ Z PRZYLĄCZANAMI W OBRĘBIE EWID. ŁĘG PRZEDMIEJSKI UL. GRAFTOWA I UL. OSTROLECKA ORAZ BUDOWA SIECI WODOCIAGOWEJ I KANALIZACYJNEJ WRAZ Z PRZYLĄCZANAMI W OBRĘBIE EWID. BIAŁOBIEL, ŁĘG PRZEDMIEJSKI, SIEMNOCHA.	
Nazwa rysunku:	PROJEKT ZAGOSPODAROWANIA TERENU
Adres obiektu:	Białobiel, ul. Sosnowa, gm. Leśis
Investor:	Gmina Leśis ul. Szkolna 37 07-402 Leśis
Data:	Listopad 2015 r.
Zespół autorski:	mgr inż. Andrzej Ochotkowski MAZ/0208/POOS/08-projektant mgr inż. Paweł Ochotkowski MAZ/0186/PWOS/05 - sprawdzający
Podpis:	

- (b) LEGENDA:
- UZT
 - projektowana indywidualna pompownia ścieków UZT
 - przewód zasilający pompownię ścieków UZT
 - projektowana sieć kanalizacji sanitarnej ciśnieniowej
 - projektowane przyłącze kanalizacyjne

STAROSTA OSTROLECKI

Na podstawie art. 280-28c Ustawy prawo geodezyjne i kartograficzne (Dz. U. z 2010 r. Nr 193, poz. 1287, z późn. zm.) informuję, że niniejsza dokumentacja dotycząca sieci:

siatki wodociągowej i kanalizacyjnej

była przedmiotem narady kolandaryjnej przeprowadzonej w Starostwie Powiatowym w Ostrołęce, dnia 26.11.2015

znak sprawy 66/24/63.2015

Z up. STAROSTY

podpis

Zwa Witkiewicz

INSPEKTOR

w Wydziale Geodezji, Budownictwa i Gospodarki Nieruchomościami