

PROFILE PRZYLĄCZY  
KANALIZACJI SANITARNEJ  
SKALA 1:100/250





UWAGA:

Rzędne lub głębokości istniejącej infrastruktury podziemnej podano w przybliżeniu, na podstawie mapy do celów projektowych. Aby ustalić rzeczywiste rzędne istniejącego uzbrojenia terenu, należy wykonać przekopy kontrolne.

Zastrzega się możliwość kolizji z uzbrojeniem, które nie jest naniesione na mapie.

Wszelkie prawa zastrzeżone. Rysunek ten podlega ochronie prawnej zgodnie z przepisami Ustawy z dnia 04.02.1994r. o Prawie autorskim i prawach pokrewnych. Powielanie oraz wykorzystywanie rysunku bez zgody autora może być karane.				
Buro Projektów i Usług Inwestycyjnych "BOLC PROJEKT" Kinga Bole 07-410 Ostrołęka, ul. Boh. Warszawy 31A/18 www.bolcprojekt.pl TEL. +48 603 365 540 / TEL. +48 607 404 436		BRANŻA SANIT.		
NADZ. INWESTYCYJ.		STADIUM B		
PROF. PRZYLĄCZY KANALIZACJI SANITARNEJ		SZ-7 /3		
ADRES BUDOWN.		SKALA 1:100/250		
INWESTOR		DATA 05.2018		
PROJEKTANT		PROJEKT		
SPRAWDZAJĄCY		23.02.2018		

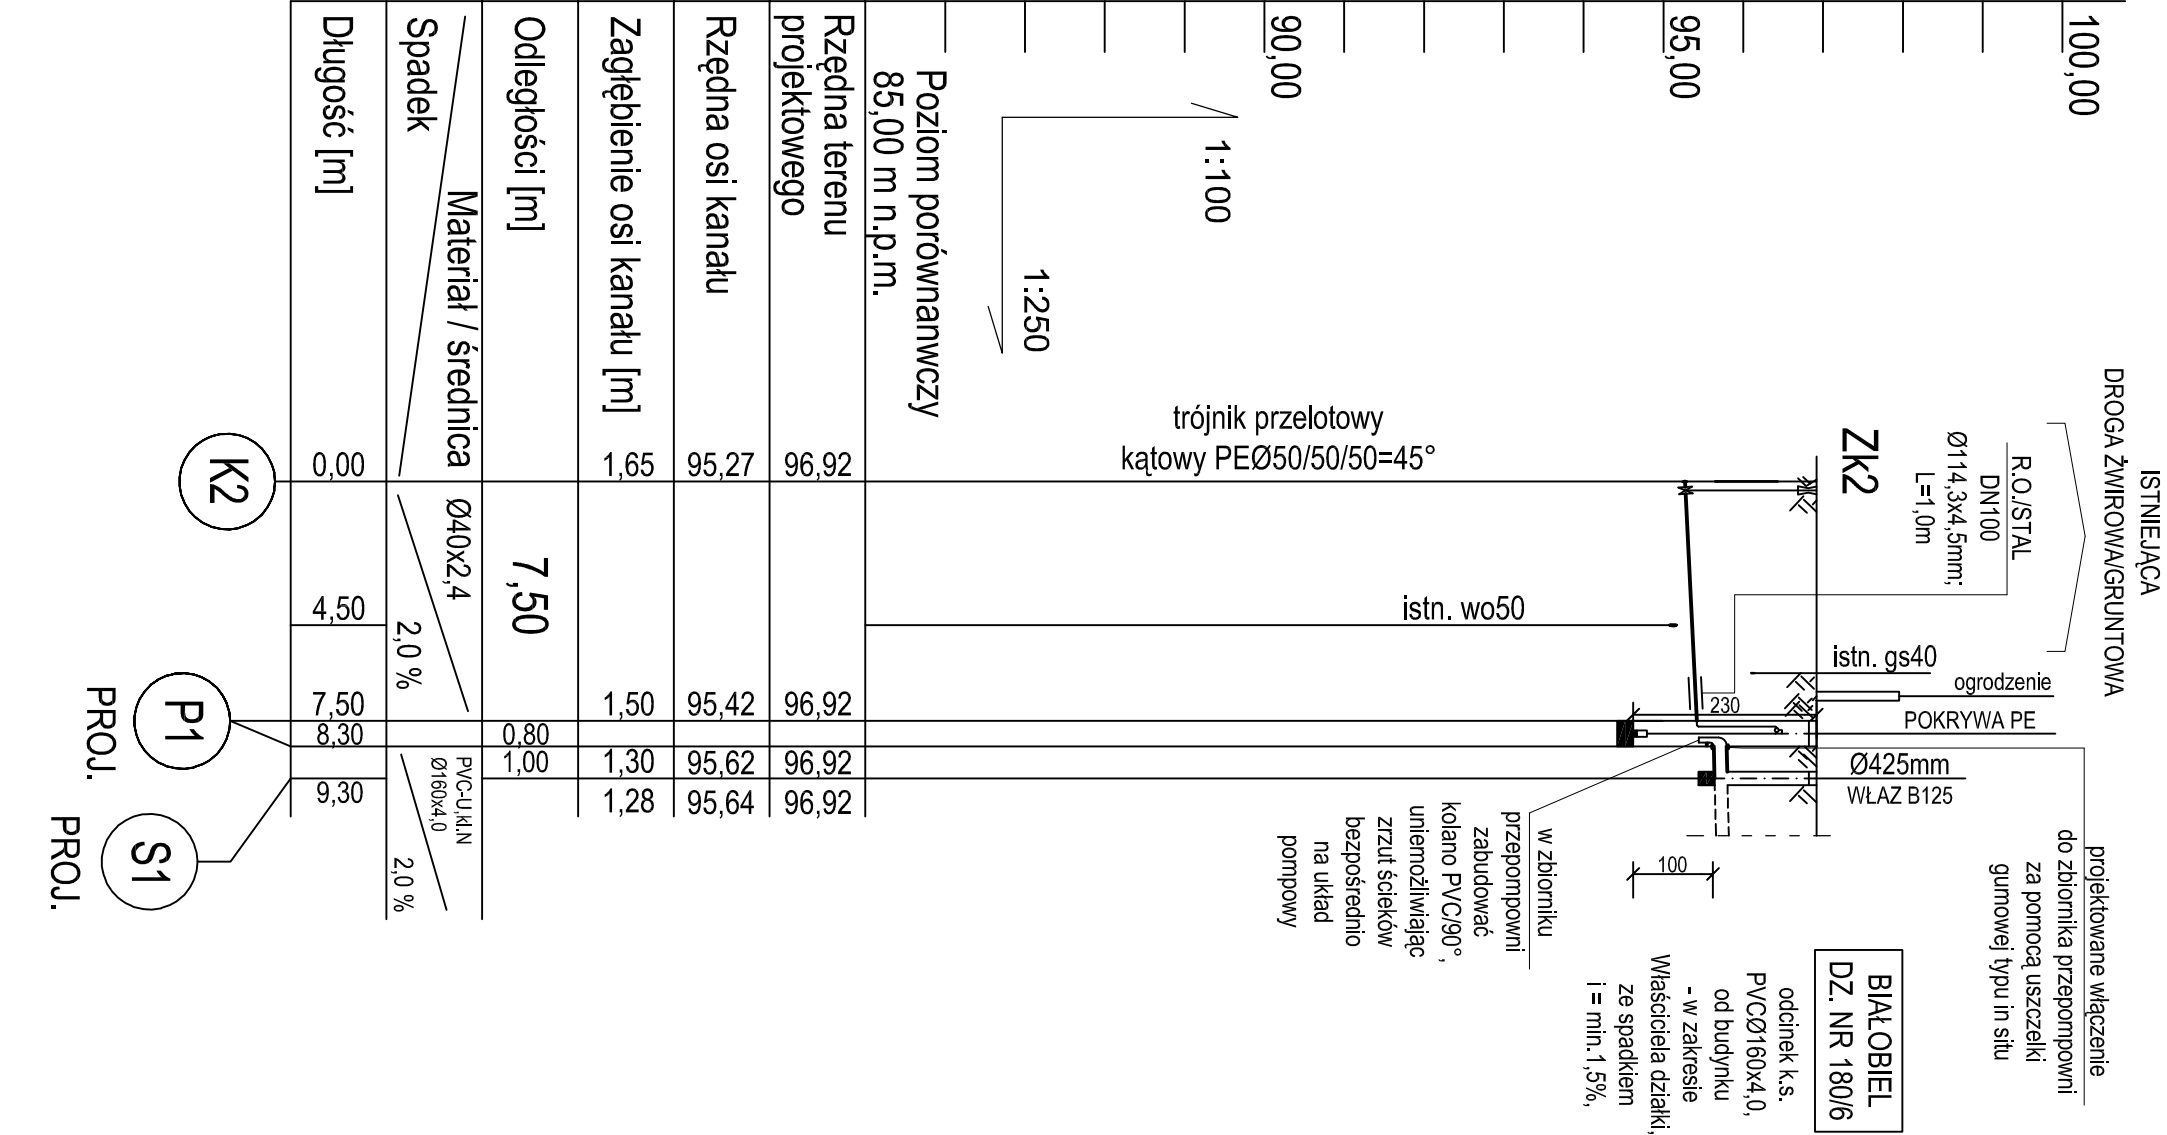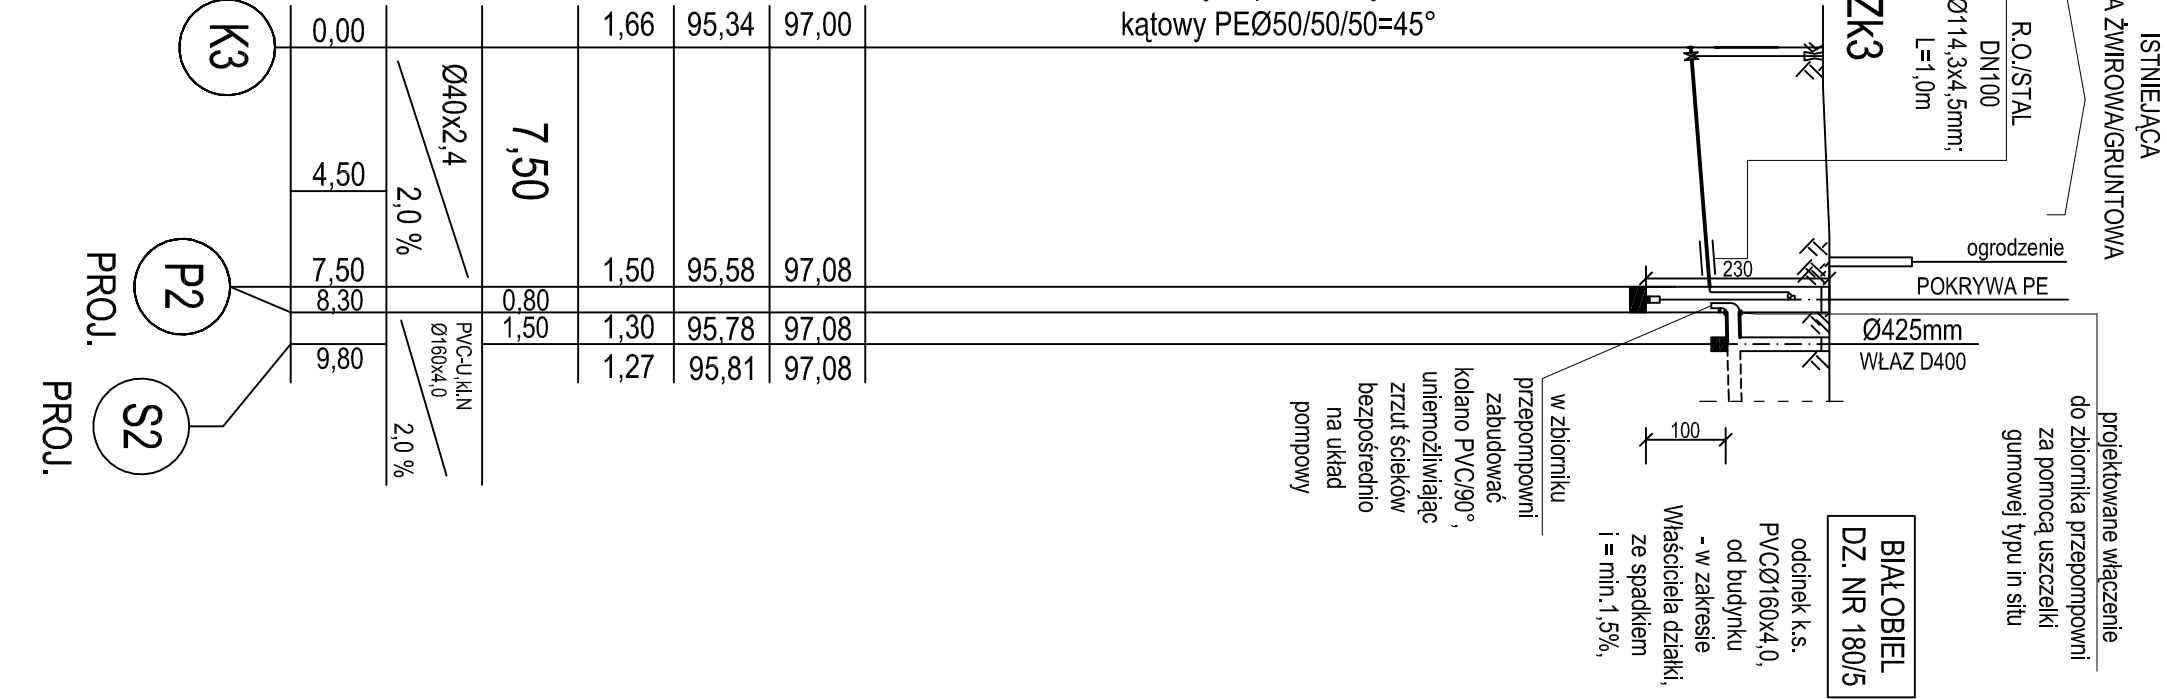

Rzędna terenu projektowego	96,92			96,92		96,92	96,92
Rzędna osi kanatu	95,27			95,42		95,62	95,64
Zagłębienie osi kanatu [m]	1,65			1,50		1,30	1,28
Odległości [m]		7,50	0,80 1,00				
Materiał / średnica	Ø40x2,4		PVC-U, IN Ø160x4,0				
Spadek	2,0 %		2,0 %				
Długość [m]	0,00	4,50	7,50 8,30	9,30			

K2

P1

S1

PROJ.

PROJ.