


ISTNIEJĄCA DROGA ŻYWIOWA/GRUNTOWA

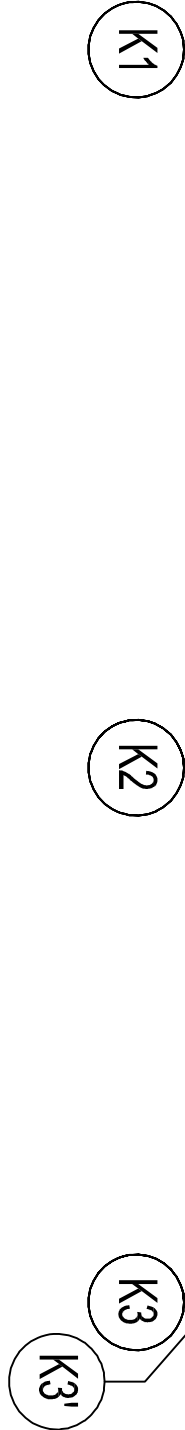

UWAGA:

Rzeczne lub głębokości istniejącej infrastruktury podziemne podano w przybliżeniu, na podstawie mapy do celów projektowych. Aby ustalić rzeczywiste rzędnę istniejącego zbrojenia terenu, należy wykonać przekopy kontrolne.

Zastrzeżę się możliwość kolizji z uzbrojeniem, które nie jest naniesione na mapie.

Wszystkie prawa zastrzeżone. Rynek jest podlega ochronie prawnej zgodnie z przepisami Ustawy z dnia 04.02.1994r. o Prawie Autorskim i prawach pokrewnych. Publikowane oraz wydoszczalniane i sprzedane za zgotowy autora oraz H.P. Warławe.		BRANŻA SAUNIT.	
Blin Projekt i Usługi Inwestycyjnych "BOLC PROJEKT" Kinga Bole 07-410 Osieka, ul. Boh. Warszawy 31/M18 www.bolcprojekt.pl TEL. +48 603 365 340 / TEL. +48 607 404 436		BRANŻA STADIUM B	
NAZWA INWESTYCJI:	BIUROWA SIEĆ WOPŁOCENIOWA I KANAŁIZACJA SANITARNE W MIAST. Z PRZYKŁADZAMI W RAKUŁACH ZNOJANIA, BIUROWA SIEĆ WOPŁOCENIOWA I KANAŁIZACJA SANITARNE W MIAST. Z PRZYKŁADZAMI W OBRĘBIE ENDD LEIS, DURYSKY, BIAŁOCIEL, GK, LEIS	NR RYS. SZ-7	
PRZEMIOCIOT RYSUNKU:	PROFIL SIECI KANALIZACJI SANITARNEJ	I/2	
AGRES BIUDOW:	BIALOCIEL, LI, RUMIANKOWA, DZ. NR ENDD. 1607, 1608, 1609, 1603, 24-1, OBRĘB BIAŁOCIEL, GMINA LEIS	SKALA 1:100/500	
INWESTOR:	GMINA LEIS UL. SZKOŁYNA 37 07-402 LEIS	DATA 05.2018	
PROJEKTANT:	mgr inż. Kinga Bole specjalność: inżynieria w zakresie sił i maszyn i wodosnab. i kanalizacji, sanitarnej, wodosnab. i kanalizacji	PODPISE WMM/0029/POOS/10	
SPRAWOZDAJĄCY:	mgr inż. Krzysztof Włosek w zakresie sił i maszyn i kanalizacji	234/92.OL	