



PROJ. ZJAZD PUBLICZNY

PRZEKRÓJ POPRZECZNY

B - B

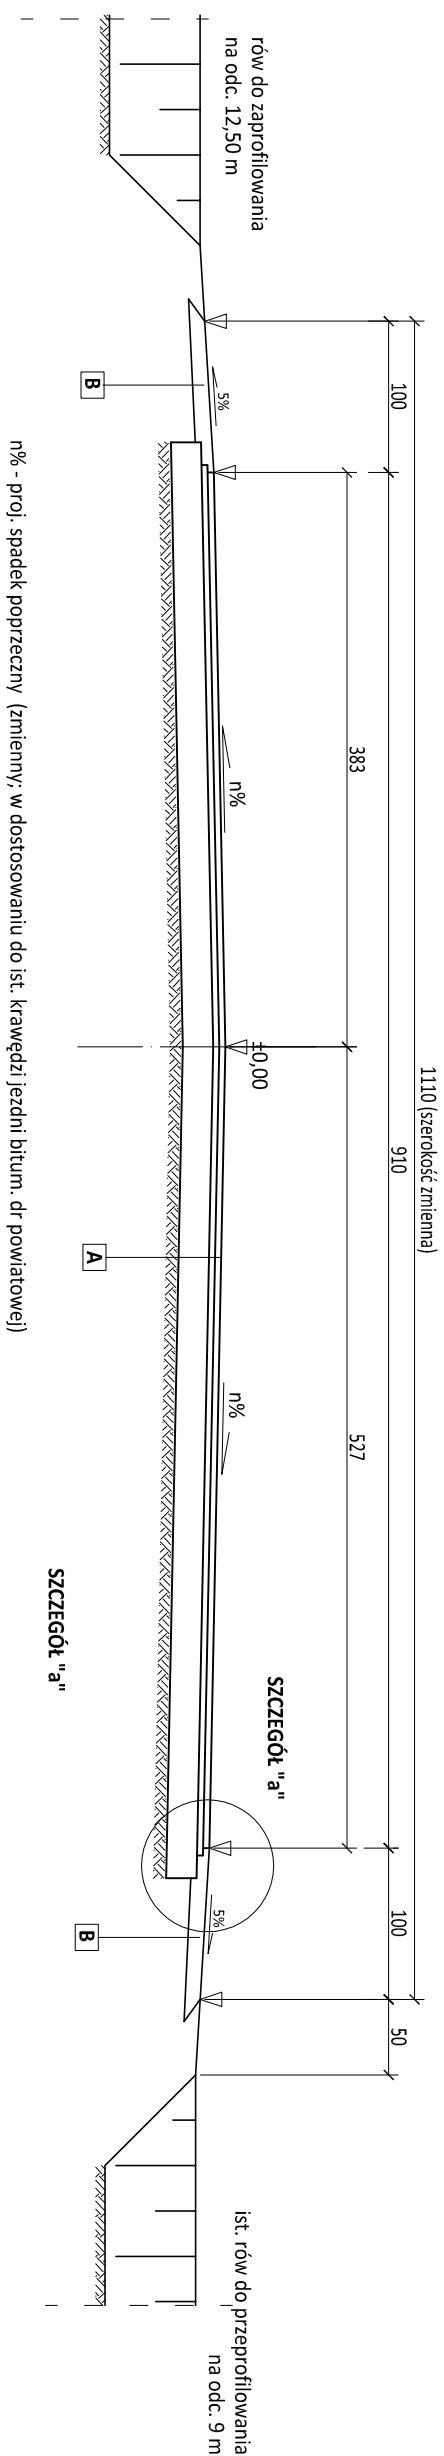

SZCZEGÓŁ "a"

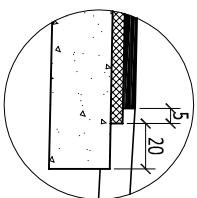

LEGENDA:

KONSTRUKCJA ZJAZDU:


- Proj.-w-wa ścieteralna z bet. asf. **gr. 4 cm**, na obciążenie ruchem KR 1 z m.m. o uziarnieniu - **0/11,20 mm**, **AC 11S D50/70**; **wg. PN-EN 13108-1**
- Proj.-w-wa wiążąca z bet. asf. **gr. 4 cm**, na obciążenie ruchem KR 1 z m.m. o uziarnieniu - **0/11,20 mm**, **AC 11W D50/70**; **wg. PN-EN 13108-1**
- Proj. podbudowa z m. kruszywa łamanego **fr. 0/31,50mm** zag. mech. **gr. 20 cm**, **Is = 1,00**; **wg. PN-EN 13242+A1:2010**
- Grunt rodzimy - piasek średni (G1)

KONSTRUKCJA POBOCZA:

- Proj. nawierzchnia z m. kruszywa naturalnego i łamanego (50/50%) fr. 0/31,5 mm gr. 10 cm zag. mech. do Is = 0,95

UWAGA:

- 1) Prace ziemne przy zbliżeniu z istniejącymi sieciami uzbrojenia terenu wykonywać ręcznie z należytą ostrożnością.
- 2) Przed wykonaniem koryta pod warstwy konstrukcyjne należy powierzchnię przeczyszczać pod gład odłuskowywać na głębokość 10–15 cm.

	
BIURA PROJEKTOWE I WYKONAWSTWO - MARCIN PAWEŁ PARZYCH	
07-402 Lelis, Durlasy 22	
tel. 792 421 423, e-mail: biuro@roads-biura.pl	
NIP: 758-201-58-41 REGON: 146159960	
www.roads-biura.pl	
JEDNOSTKA PROJEKTOWA	
INWESTOR	GININA LELIS ul. Szkolna 37, 07-402 Lelis
LOKALIZACJA	ul. Słoneczna w msc. Łęg Przedmiejski Gmina Lelis, pow. ostrołęcki, woj. mazowieckie działka nr ew. geod. 10057
TEMAT	SKALA: 1 : 50
BUDOWA ZIAZDU PUBLICZNEGO Z DROGI POWIATOWEJ NR 2539W (UL. SŁONECZNA) NA DZ. NR EWID. GEOD. 912/11 (UL. AKACJOWA) W MŚC. ŁĘG PRZEDMIEJSKI	STADIUM: P-B BRANŻA: DROGOWA
NAZWA RYSUNKU	PRZEKRÓJ POPRZECZNY I OPIS KONSTRUKCII
ZESPÓŁ PROJEKTOWY	
FUNKCJA	IMIĘ I NAZWISKO BRANŻA NUMER UPRAWNIEN PODPIS
PROJEKTANT:	mgr inż. Marcin Parzych drogowa MAZ/0395/P000/11
OSTROŁĘKA, MARZEC 2013 r.	