
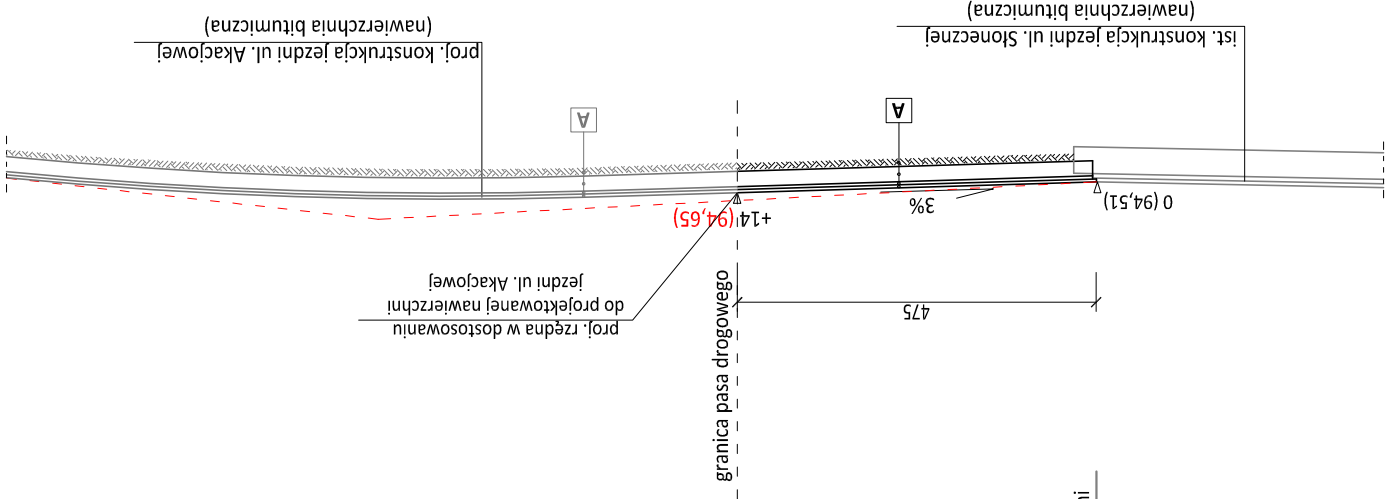


PROJ. ZJAZD PUBLICZNY

WIDOK Z GÓRY

PRZEKRÓJ PODŁUŻNY
A - A

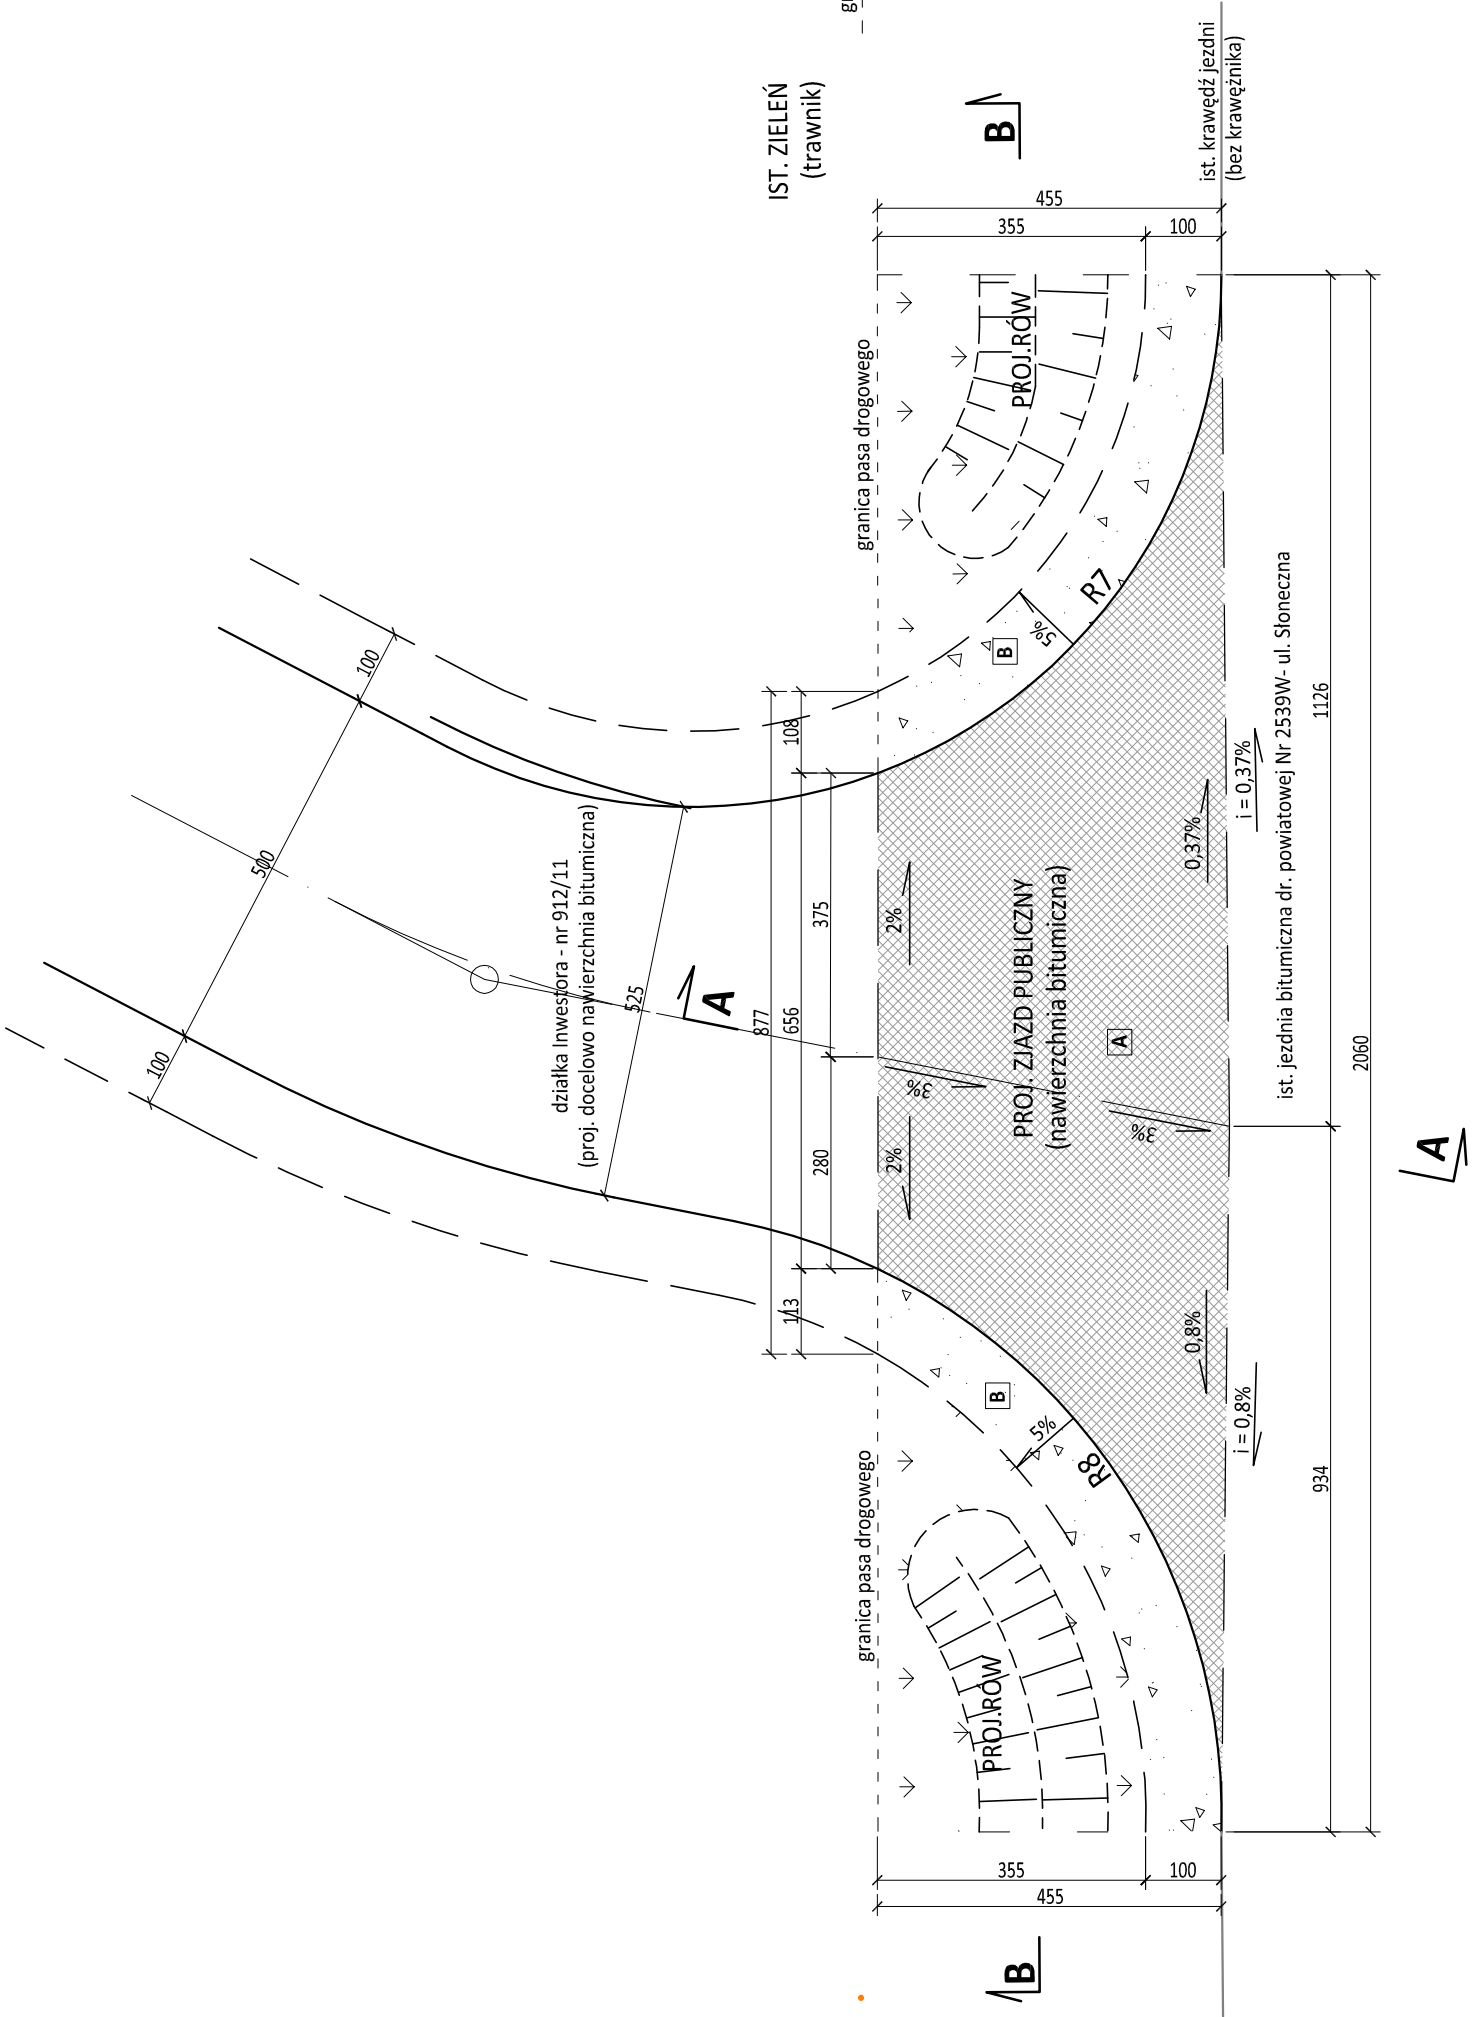

LEGENDA:

- proj. nawierzchnia bitumiczna
- proj. zieleni (trawnik)
- proj. pobocze

KONSTRUKCJA ZJAZDU:


- Proj. w-wa ścieralna z bet. asf. gr. 4 cm, na obciążenie ruchem KR 1 z m.m. o uziarnieniu - 0/11,20 mm, AC 11S D50/70; wg. PN-EN 13108-1
- Proj. w-wa wiążąca z bet. asf. gr. 4 cm, na obciążenie ruchem KR 1 z m.m. o uziarnieniu - 0/11,20 mm, AC 11W D50/70; wg. PN-EN 13108-1
- Proj. podbudowa z m. kruszywa łamanego fr.0/31,50mm zag. mech. gr. 20 cm, ls = 1,00; wg. PN-EN 13242+A1:2010
- Grunt rodzimy - piasek średni (G1)

KONSTRUKCJA POBOCZA:

- Proj. nawierzchnia z m. kruszywa naturalnego i łamanego (50/50%) fr. 0/31,5 mm gr. 10 cm zag. mech. do ls = 0,95
- Grunt rodzimy - piasek średni (G1)

UWAGA:

- Prace ziemne przy zbliżeniu z istniejącymi sieciami uzbrojenia terenu wykonywać ręcznie z należytą ostrożnością.
- Przed wykonaniem koryta pod warstwy konstrukcyjne należy powierzchnię przeznaczoną pod zjazd odhumusować na głębokość 10-15 cm.

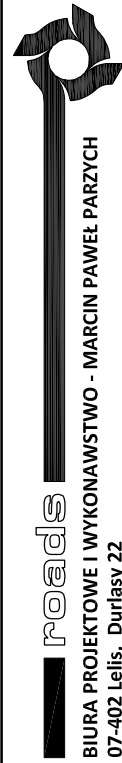

BIURA PROJEKTOWE I WYKONAWSTWO - MARCIN PAWEŁ PARZYCH
07-402 Leśis, Durlasy 22
tel. 792 421 423, e-mail: biuro@roads-biura.pl
NIP: 758-201-58-41 REGON: 146159960
www.roads-biura.pl

JEDNOSTKA PROJEKTOWA		
INWESTOR	GMINA LEŚIS ul. Szkolna 37, 07-402 Leśis	NR RYS.: STRON: 3 1
LOKALIZACJA	ul. Słoneczna w msc. Łęg Przedmiejski Gmina Leśis, pow. ostrołęcki, woj. mazowieckie działka nr ew. geod. 10057	SKALA: 1 : 100
TEMAT	BUDOWA ZJAZDU PUBLICZNEGO Z DROGI POWIATOWEJ NR 2539W (UL. SŁONECZNA) NA DZ. NR EWID. GEOD. 912/11 (UL. AKACJOWA) W MSC. ŁĘG PRZEDMIEJSKI	STADIUM: P.B BRANŻA: DROGOWA

WISOK Z GÓRY I PRZEKRÓJ PODŁUŻNY

ZESPÓŁ PROJEKTOWY			
FUNKCJA	IMIĘ I NAZWISKO	BRANŻA	NUMER UPRAWNIENIĘ
PROJEKTANT:	mgr inż. Marcin Parzych	drogowa	MAZ/0395/P000/11
OSTOŁĘKA, MARZEC 2013 r.			