



PRZEPUST W KM 2+578,00


WIDOK OD CZOŁA - wlot

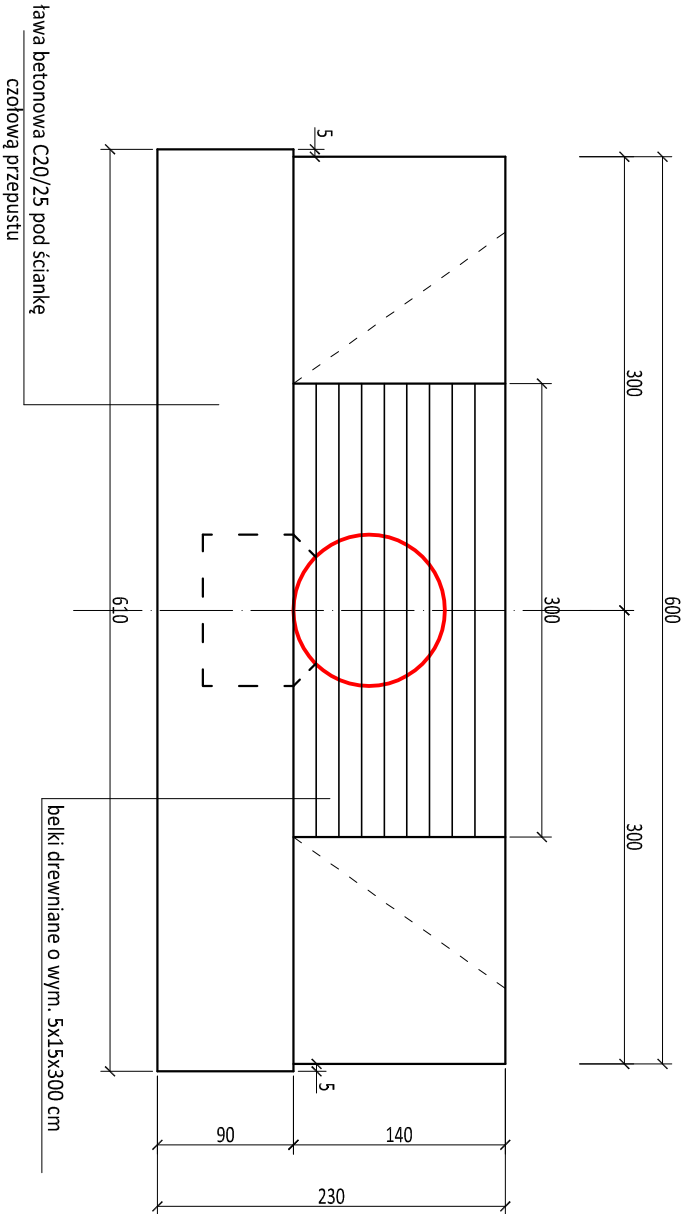

POSADOWIENIE PRZEPUSTU

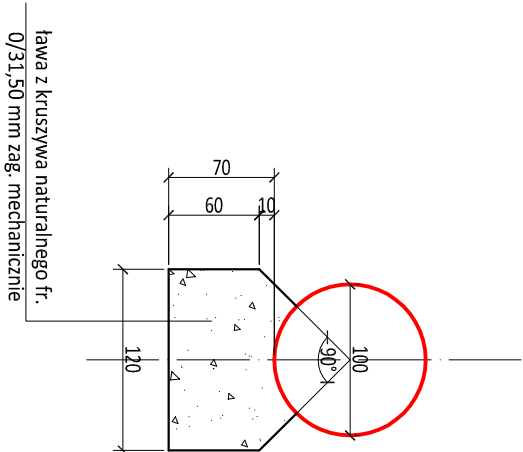

WIDOK OD CZOŁA - wylot

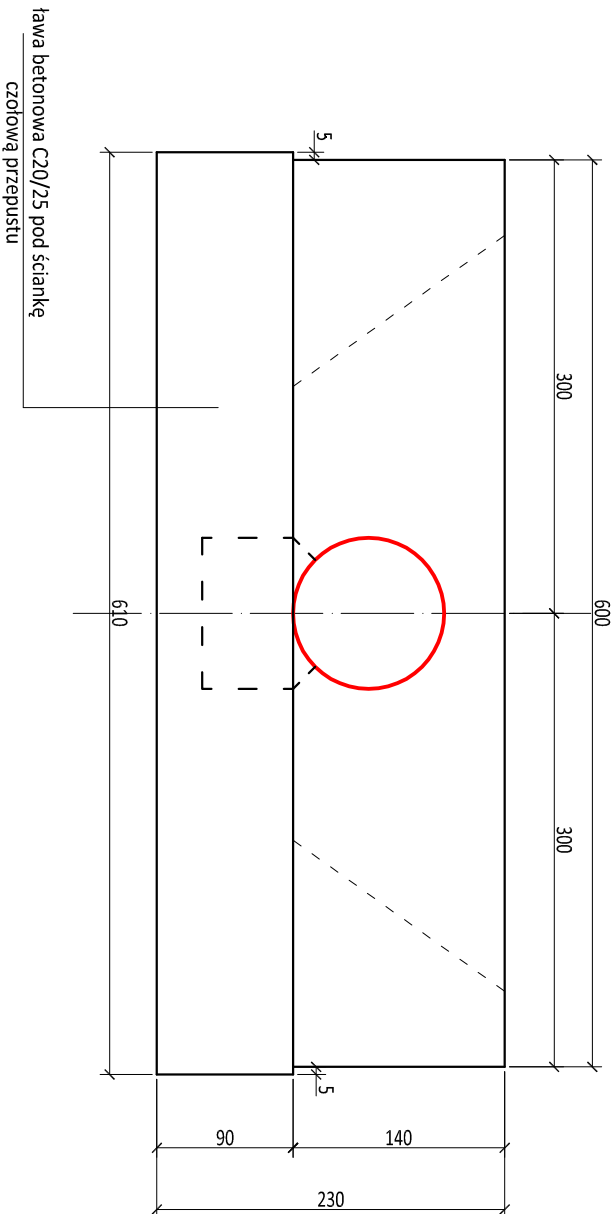

<div><div></div><div>roads</div><div></div></div> <div><div><div>BIURA PROJEKTOWE I WYKONAWSTWO – MARCIN PAWEŁ PARZYCH</div><div>07-402 Lelis, Durlasy 22</div><div>tel. 792 421 423, e-mail: biuro@roads-biurapl</div><div>NIP: 758-201-58-41 REGON: 146159960</div><div>www.roads-biurapl</div></div><div><div></div></div></div>				
INWESTOR		Gmina Lelis, ul. Szkolna 37, 07-402 Lelis		JEDNOSTKA PROJEKTOWA
OBJEKT		drogi gminne klasy "L" (lokalne)		NR RYS.: 10.2
LOKALIZACJA		droga gminna nr 250629W odc. w km 0+000,00 – 2+350,20 i droga gminna nr 250620W odc. w km 0+000,00 – 4+102,70 msc. Gnaty, gmina Lelis, pow. ostrołęcki, woj. mazowieckie		STRON: 2
TEMAT		ROZBUDOWA DRÓG GMINNYCH NR 250620W I 250629W ZLOKALIZOWANYCH POMIĘDZY DROGĄ POWIATOWĄ OSTROŁĘKA – ŁĘG – KURPIEWSKIE A DROGĄ POWIATOWĄ OSTROŁĘKA – DURLASY – LELIS		SKALA: 1 : 50
NAZWA RYS.		PRZEPUST W KM 2+578,00 – odc. I I		BRANŻA: drogowa
FUNKCJA		IMIE I NAZWISKO		STADIUM: P.B
PROJEKTANT:		mgr inż. Marcin Parzych		BRANŻA: drogowa
SPRAWDZAJĄCY:		mgr inż. Leszek Chmielewski		NUMER UPRAWNIENI: MAZ/0395/POOD/11
		OSTROŁĘKA, SIERPIEŃ 2013 r.		66/94/0s
				PODPIS
				TOM: I