



PRZEPUST W KM 2+578,00
PRZEKRÓJ PODŁUŻNY

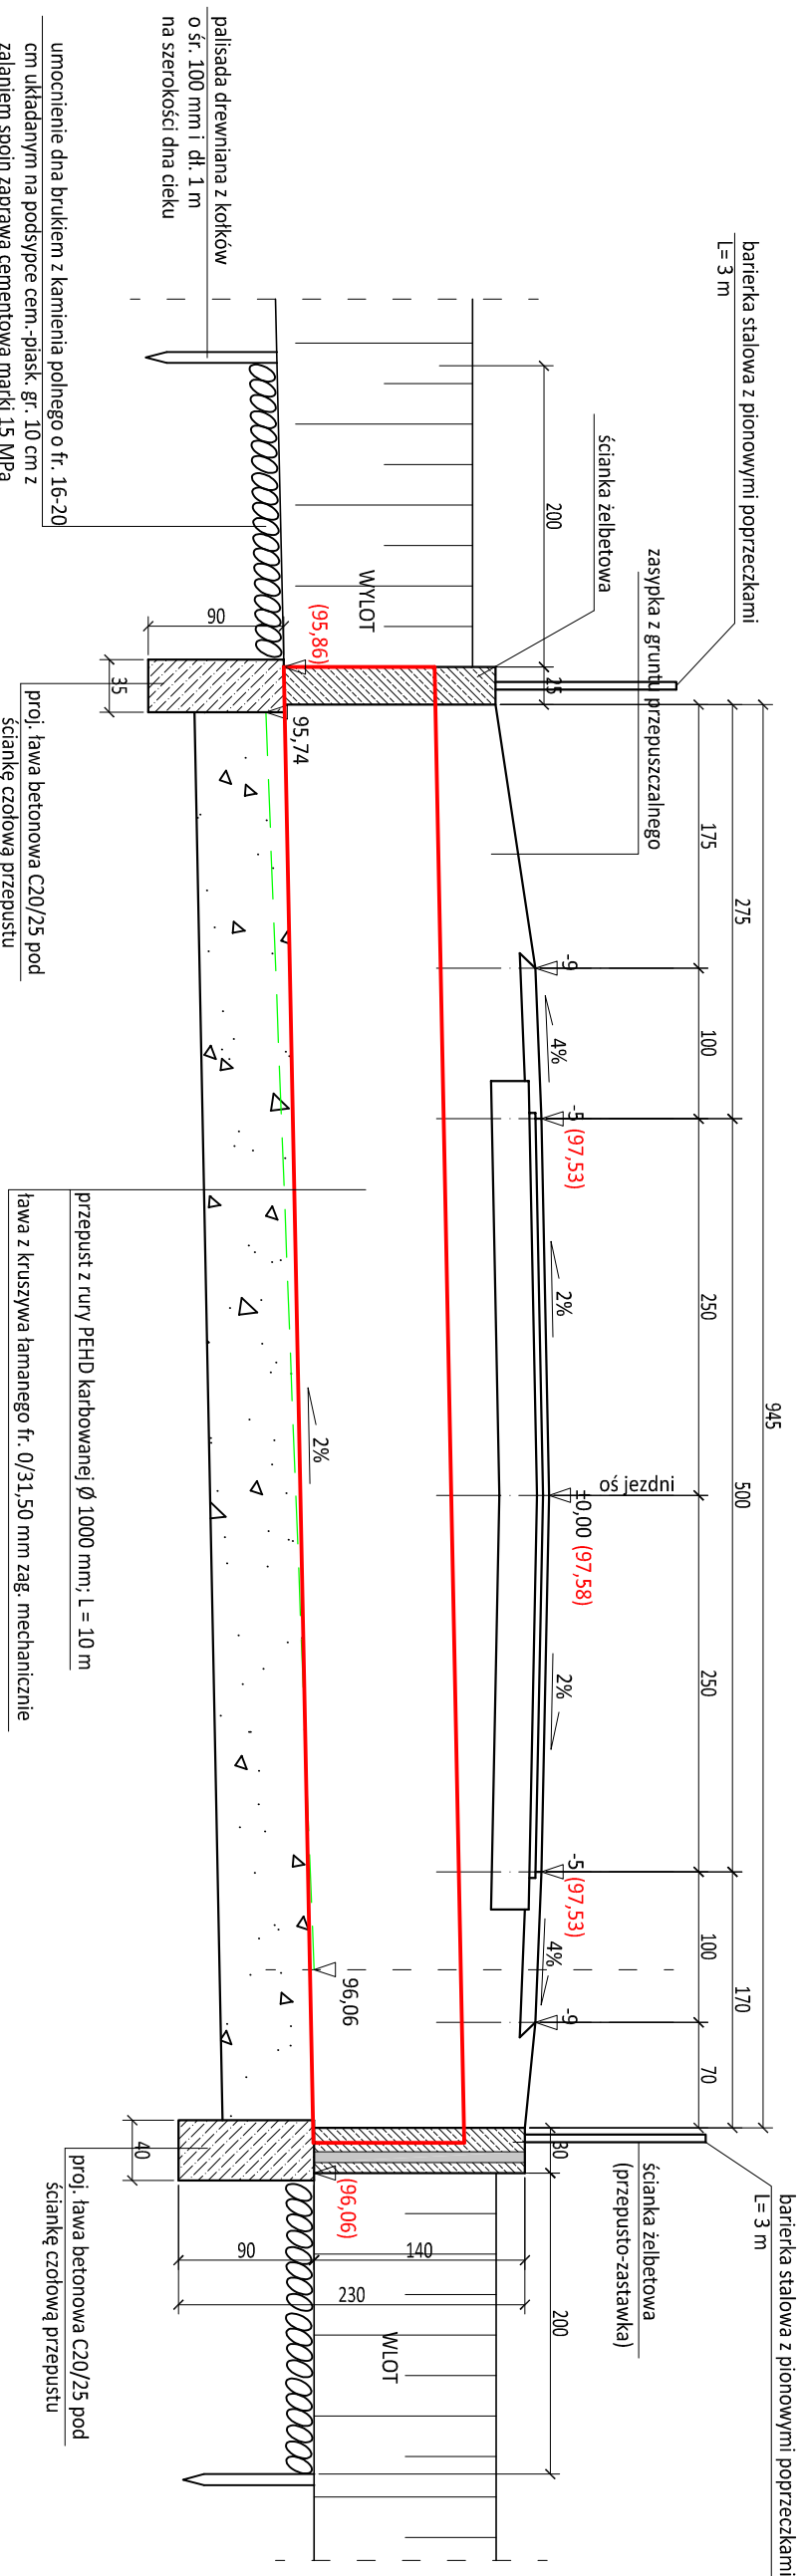

			
BIURA PROJEKTOWE I WYKONAWSTWO – MARCIN PAWEŁ PARZYCH 07-402 Lelis, Durlasy 22 tel.: 792 421 423, e-mail: biuro@roads-biurapi NIP: 758-201-58-41 REGON: 146159960 www.roads-biurapi.pl			
INWESTOR	Gmina Lelis, ul. Szkolna 37, 07-402 Lelis		JEDNOSTKA PROJEKTOWA NR RYS.: 10.1 STRON: 2
OBIEKT	drogi gminne klasy "L" (lokalne)		SKALA: 1 : 50
LOKALIZACJA	droga gminna nr 250629W odc. w km 0+000.00 – 2+350.20 i droga gminna nr 250620W odc. w km 0+000.00 – 4+102.70 msc. Gnaty, gmina Lelis, pow. ostrołęcki, woj. mazowieckie		BRANŻA: drogowa
TEMAT	ROZBUDOWA DRÓG GMINNYCH NR 250620W I 250629W ZLOKALIZOWANYCH POWIĘDZY DROGĄ POWIATOWĄ OSTROŁĘKA – ŁĘG – KURPIEWSKIE A DROGĄ POWIATOWĄ OSTROŁĘKA – DURLASY – LELIS		STADIUM: P.B
NAZWA RYS.	PRZEPUST W KM 2+578,00 – odc. I I		
FUNKCJA	IMIĘ I NAZWISKO	BRANŻA	NUMER UPRAWNIENI
PROJEKTANT:	mgr inż. Marcin Parzych	drogowa	MAZ/0395/POOD/11
SPRAWDZAJĄCY:	mgr inż. Leszek Chmielewski	drogowa	66/94/Os
		TOM: I	