




WIDOK OD CZOŁA - wlot

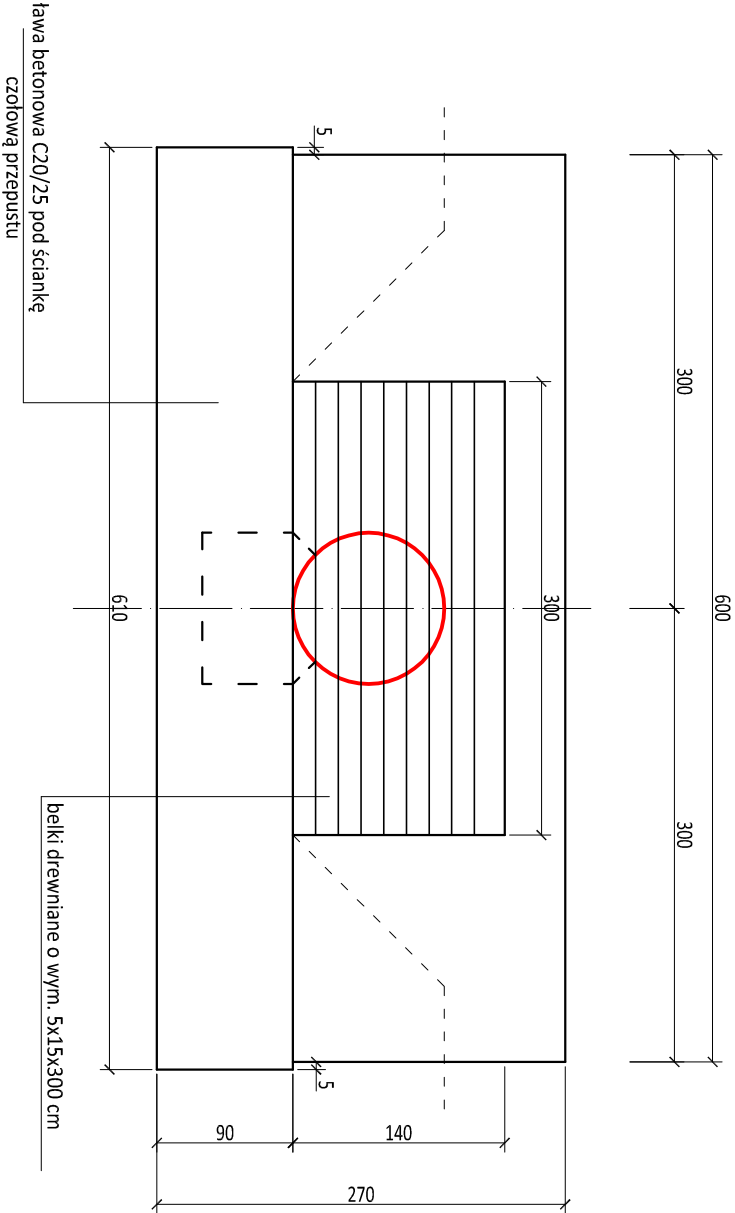



POSADOWIENIE PRZEPUSTU

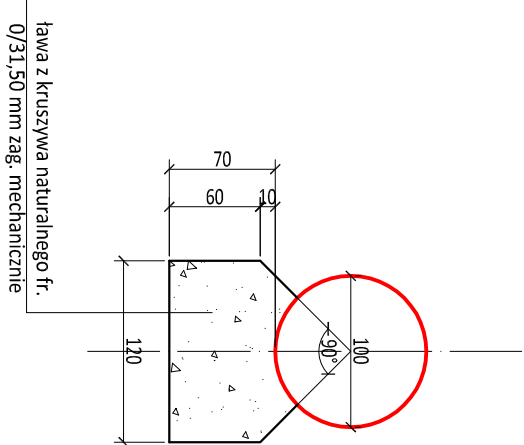

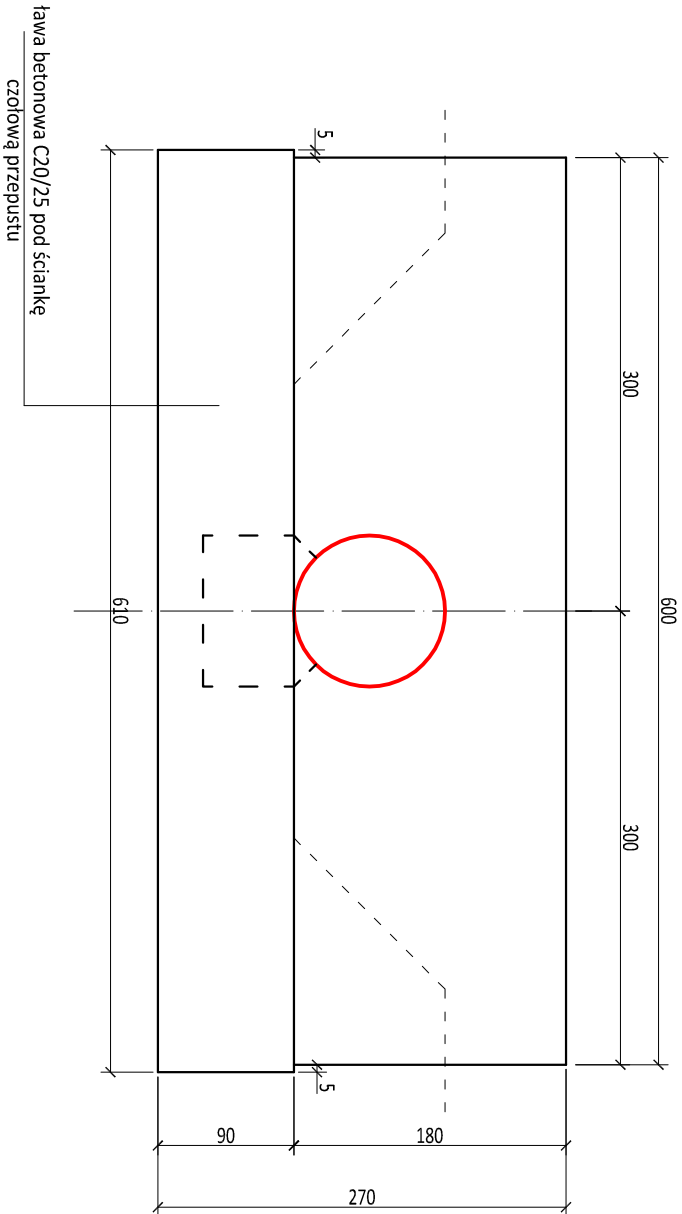WIDOK OD CZOŁA - wylot



<div><div></div><div><b>BIURA PROJEKTOWE I WYKONAWSTWO – MARCIN PAWEŁ PARZYCH</b> 07-402 Lełis, Durlasy 22 tel. 792 421 423, e-mail: <a href="mailto:biuro@roads-biurapl">biuro@roads-biurapl</a> NIP: 758-201-58-41 REGON: 146159960 <a href="http://www.roads-biurapl">www.roads-biurapl</a></div><div></div></div>				
<b>INWESTOR</b>		Gmina Lełis, ul. Szkolna 37, 07-402 Lełis		<b>JEDNOSTKA PROJEKTOWA</b>
<b>OBIEKT</b>		drogi gminne klasy "L" (lokalne)		NR RYS.: <b>11.2</b> STRON: <b>2</b>
<b>LOKALIZACJA</b>		droga gminna nr 250629W odc. w km 0+000,00 – 2+350,20 i droga gminna nr 250620W odc. w km 0+000,00 – 4+102,70 msc. Gnany, gmina Lełis, pow. ostrołęcki, woj. mazowieckie		SKALA: 1 : 50 BRANŻA: drogowa
<b>TEMAT</b>		ROZBUDOWA DRÓG GMINNYCH NR 250620W I 250629W ZLOKALIZOWANYCH POMIĘDZY DROGĄ POWIATOWĄ OSTROŁĘKA – ŁĘG – KURPIEWSKIE A DROGĄ POWIATOWĄ OSTROŁĘKA – DURLASY – LEŁIS		STADIUM: P.B
<b>NAZWA RYS.</b>		PRZEPUST W KM 3+494,85 – odc. I I		
<b>FUNKCJA</b>		IMIE I NAZWISKO	BRANŻA	NUMER UPRAWNIENI
<b>PROJEKTANT:</b>		mgr inż. Marcin Parzych	drogowa	MAZ/0395/POOD/11
<b>SPRAWDZAJĄCY:</b>		mgr inż. Leszek Chmielewski	drogowa	66/94/0s
		OSTROŁĘKA, SIERPIEŃ 2013 r.		TOM: I