


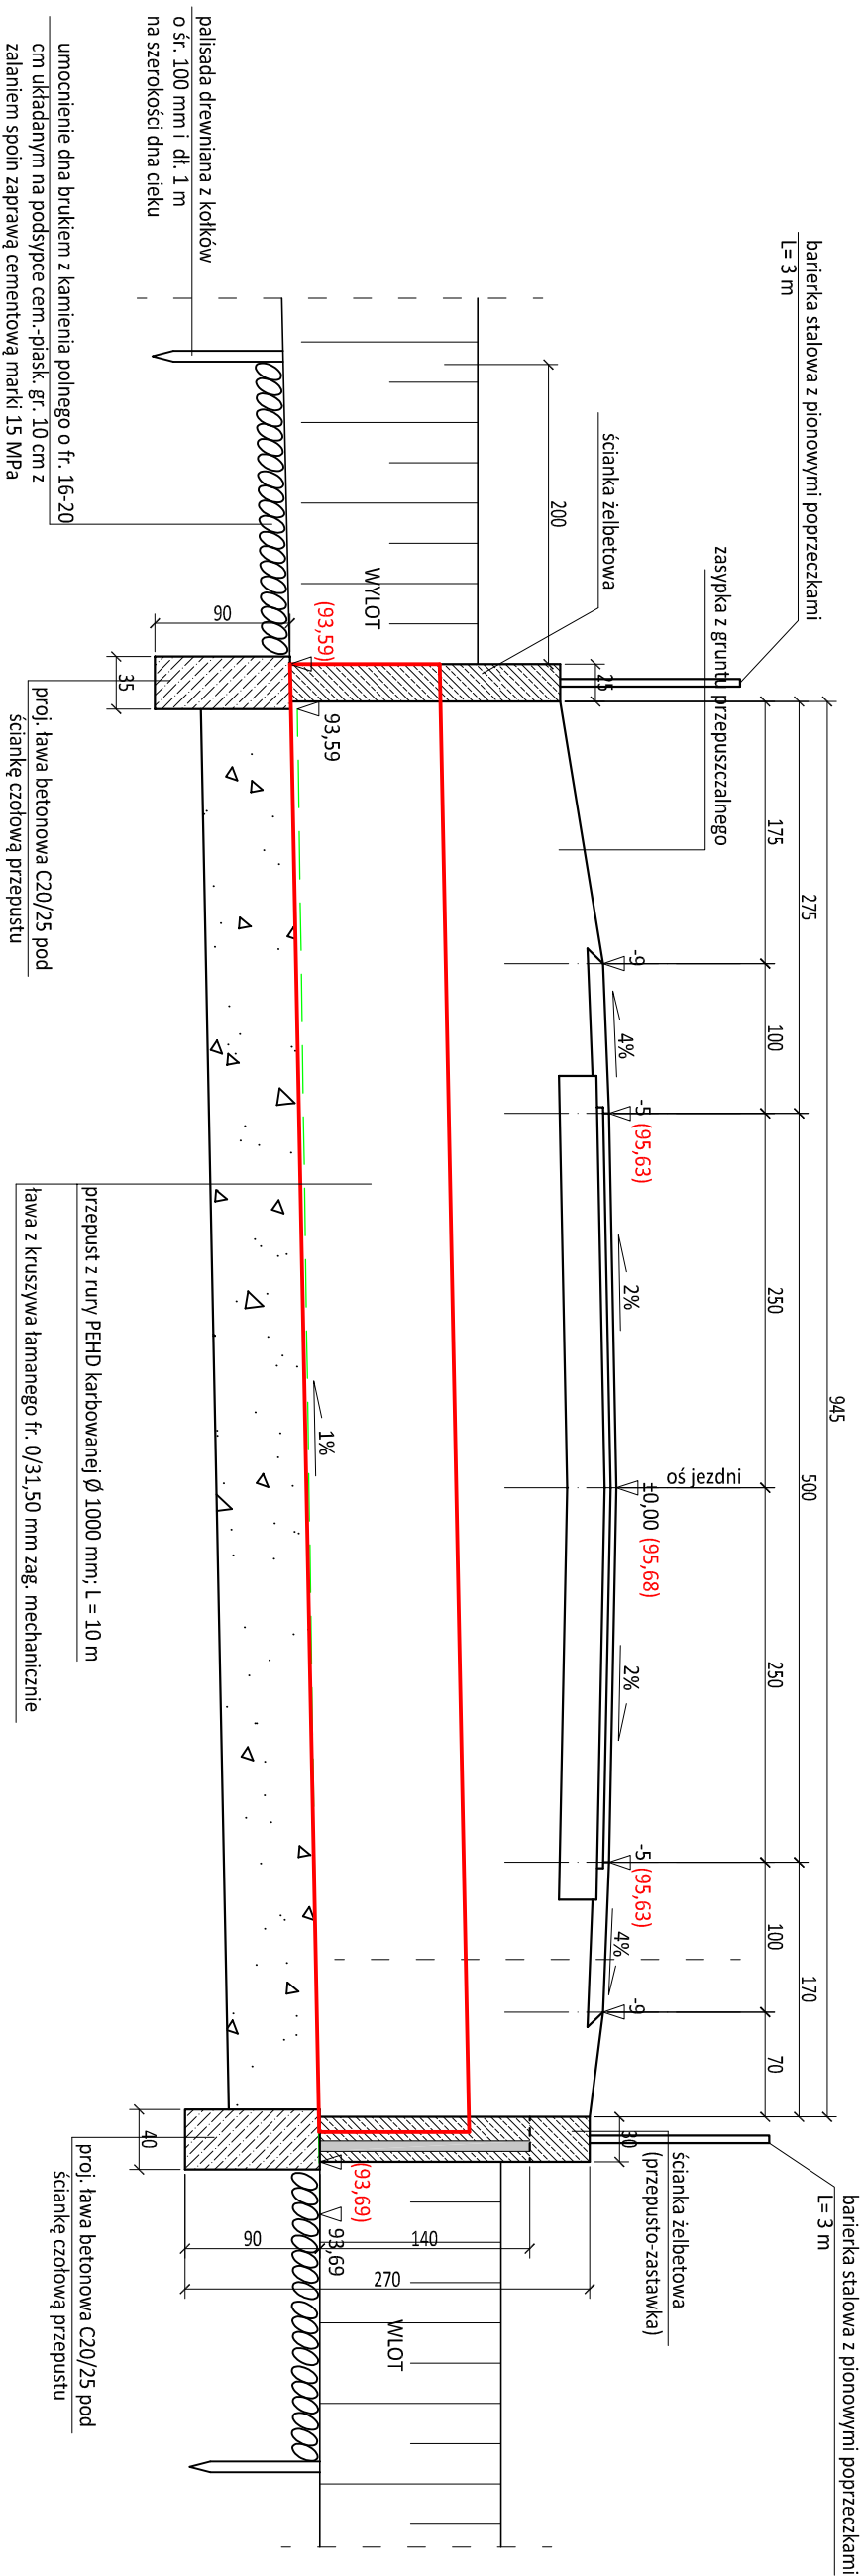

PRZEPUST W KM 3+494,85
PRZEKRÓJ PODŁUŻNY



		BIURA PROJEKTOWE I WYKONAWSTWO – MARCIN PAWEŁ PARZYCH 07-402 Letis, Durlasy 22 tel.: 792 421 423, e-mail: biuro@roads-biurapl NIP: 758-201-58-41 REGON: 146159960 www.roads-biurapl			
INWESTOR		Gmina Letis, ul. Szkolna 37, 07-402 Letis		JEDNOSTKA PROJEKTOWA	
OBIEKT		drogi gminne klasy "L" (lokalne)		NR RYS.: 11.1 STROM: 2	
LOKALIZACJA		droga gminna nr 250629w odc. w km 0+000,00 – 2+350,20 i droga gminna nr 250620w odc. w km 0+000,00 – 4+102,70 msc. Gnaty, gmina Letis, pow. ostrołęcki, woj. mazowieckie		BRANŻA: drogowa	
TEMAT		ROZBUDOWA DROG GMINNYCH NR 250620W I 250629W ZLOKALIZOWANYCH POWNEDZY DROGA POWIATOWA OSTROŁEKA – ŁĘG – KURPIEWSKIE A DROGA POWIATOWA OSTROŁEKA – DURLASY – LETIS		STADIUM: P.B	
NAZWA RYS.		PRZEPUST W KM 3+494,85 – odc. I I			
FUNKCJA		IMIĘ I NAZWISKO		BRANŻA	
PROJEKTANT:		mgr inż. Marcin Parzych		NUMER UPRAWNIEN	
SPRAWDZAJĄCY:		mgr inż. Leszek Ormielewski		PODPIS	
		drogowa		MAZ/0395/POOD/11	
		66/94/0s		TOM: I	