


PRZEKRÓJ A-A 1:50

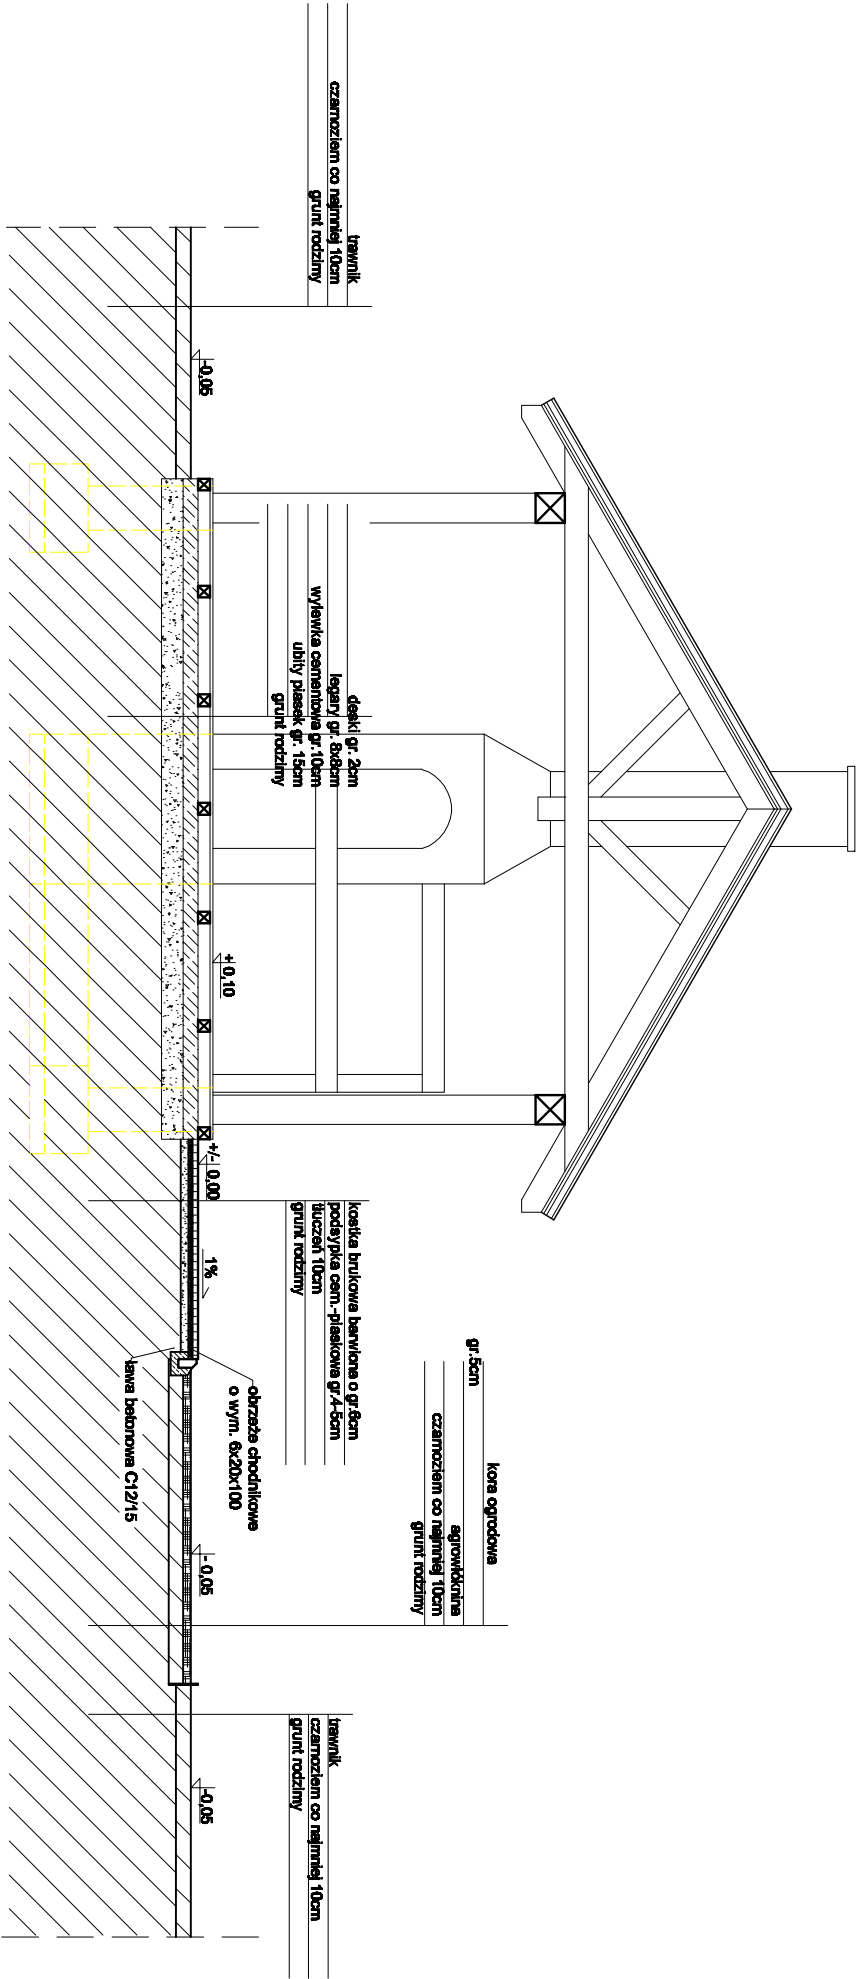

Usługi Projektowo-Inwestycyjne Krasńiewska Matgorzata 07-410 Ostróteka, ul. Kopernika 7, lokal 55			
ZAGOSPODAROWANIE SKWERU WRAZ Z ZABUDOWĄ PLACU ZABAW I SIŁOWNIĄ ZEWNĘTRZNĄ			
Adres	Łódziska gm. Leśis, Dz Nr. 249		
Inwestor	GMINA LEŁIS 07-402 LEŁIS UL. SZKOLNA 37		
Przedmiot opracowania	PRZEKRÓJ A-A	Rys. Nr 7	
Projektant	tech. bud. Matgorzata Krasńiewska <small>stwierdzenie przygotowania zawodowego Nr 0014 146/94/03 specjalność architektyczna i konserwacja-budowlana</small>	Skala 1:50	Data 08.2016r.