


PROJEKT TECHNICZNY NAWIERZCHNII - KOLORYSTYKA

SKALA 1:100

INWESTOR: GMINA LELIS 07-402 LELIS UL. SZKOLNA 37

ADRES INWESTYCJI: ŁODZISKA GM. LELIS, DZIAŁKA 249

SZCZEGÓŁ A-A

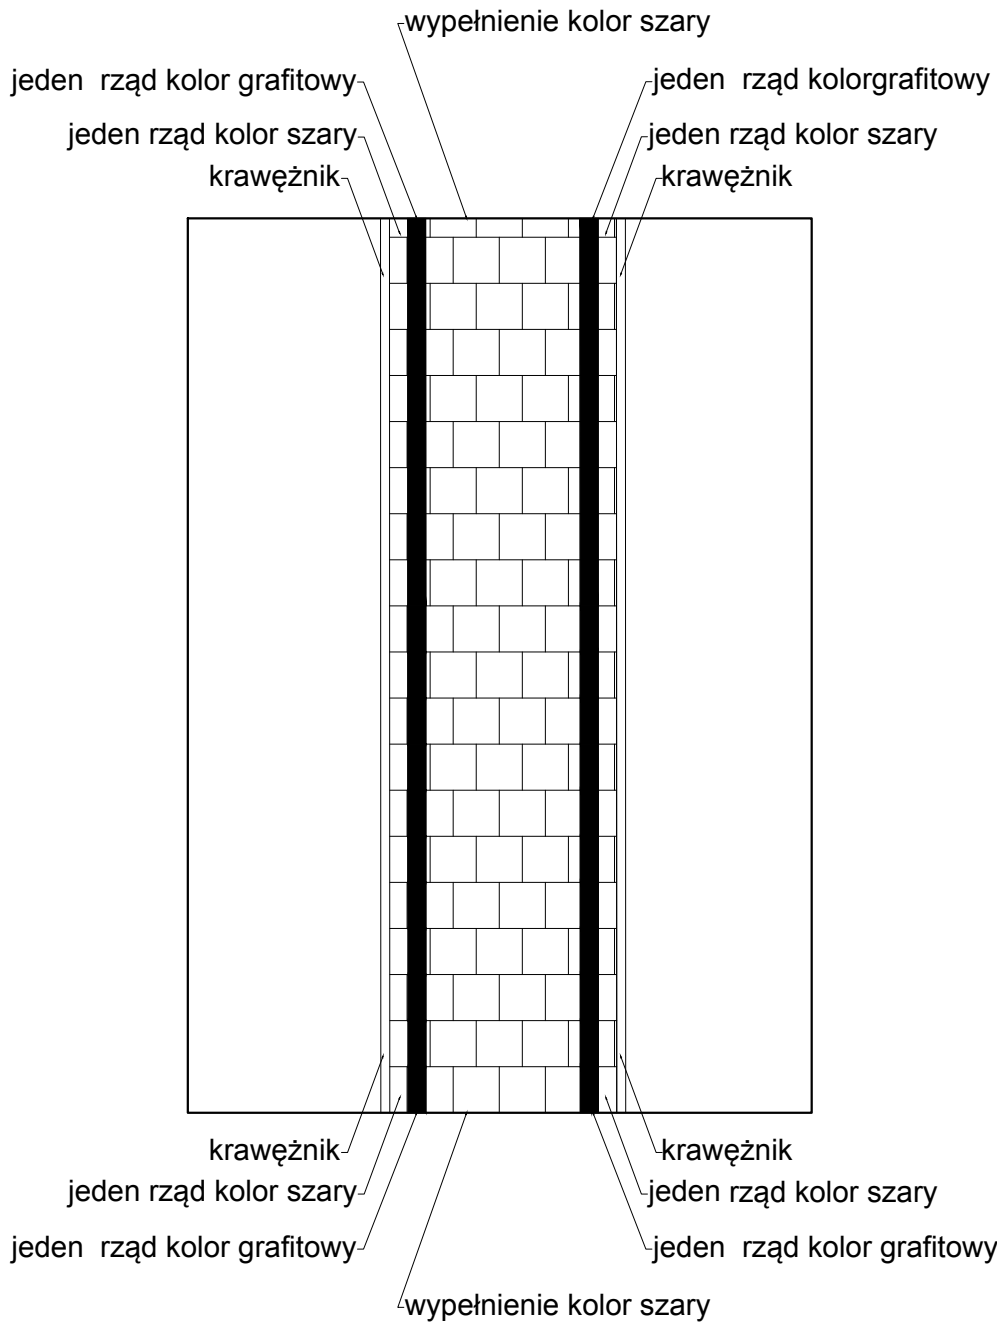

KOSTKA BRUKOWA o gr. 6cm
i wym. 12x9cm, 12x12cm, 12x18cm

1. KOLOR SZARY
2. KOLOR GRAFITOWY



Usługi Projektowo-Inwestycyjne Krasniewska Małgorzata 07-410 Ostrołęka, ul. Kopernika 7, lokal 55		
ZAGOSPODAROWANIE SKWERU WRAZ Z ZABUDOWĄ PLACU ZABAW I SIŁOWNIĄ ZEWNĘTRZNĄ		
Adres	Łódziska gm. Lelis, Dz. Nr. 249	
Inwestor	GMINA LELIS 07-402 LELIS UL. SZKOLNA 37	
Przedmiot opracowania	PROJEKT TECHNICZNY NAWIERZCHNI-KOLORYSTYKA	Rys. Nr 4
Projektant	tech. bud. Małgorzata Krasniewska świadczona przez firmę z siedzibą w Łodzi, ul. Kopernika 7, lokal 55 specjalność architektoniczna i konstrukcyjno-budowlana	Skala 1:100
		Data 08.2016r.