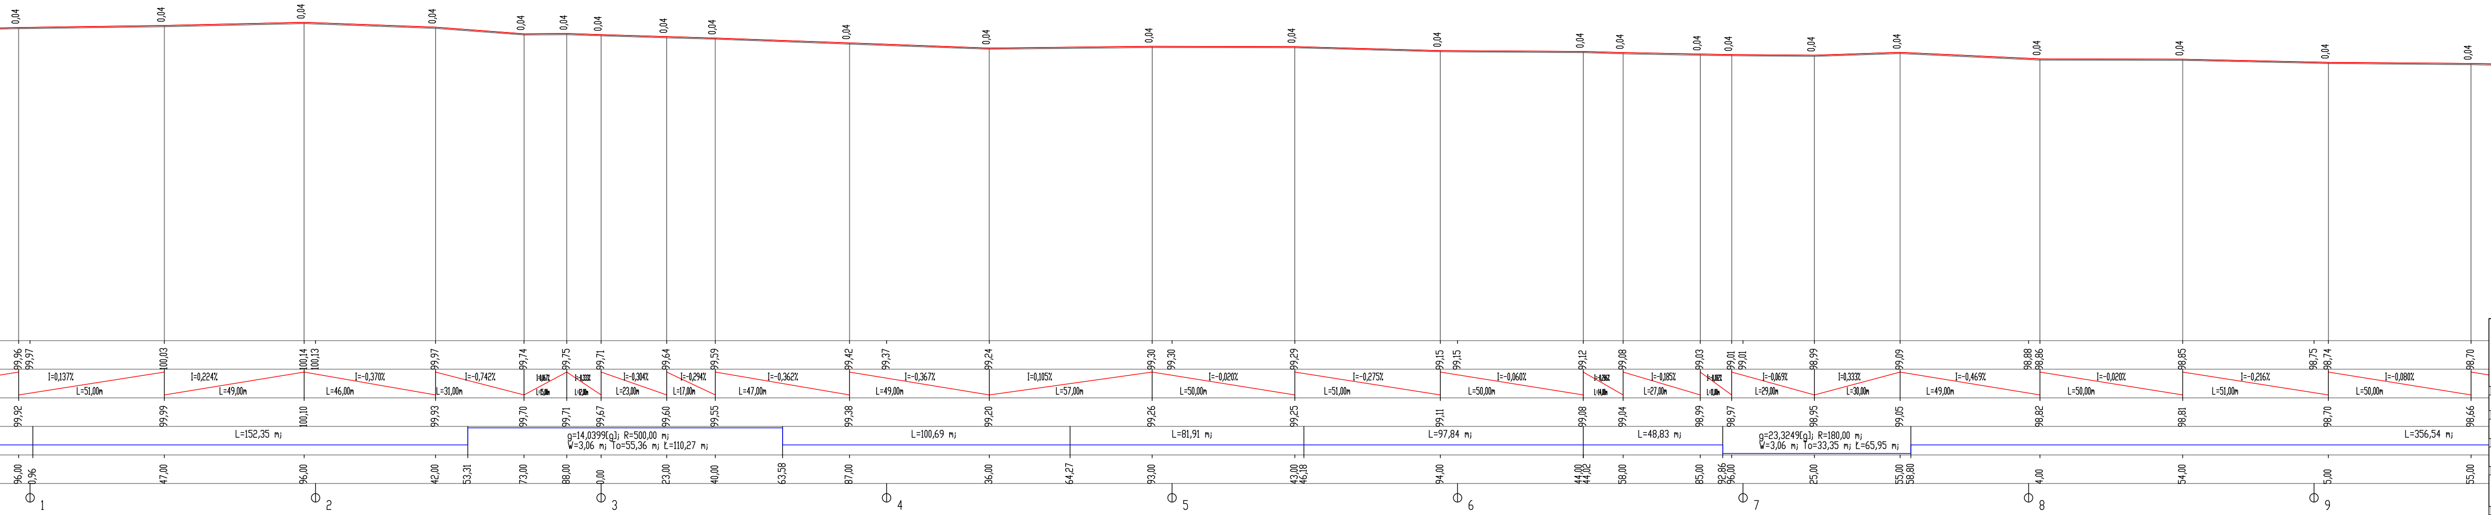
0,04
99,96 99,97 100,03 100,14 100,13 99,97 99,74 99,75 99,71 99,64 99,59 99,42 99,37 99,24 99,30 99,30 99,29 99,15 99,15 99,12 99,08 99,03 99,01 99,01 98,99 99,09 98,88 98,86 98,85 98,75 98,74 98,70
I=0,137% L=51,00m
I=0,224% L=49,00m
I=-0,370% L=46,00m
I=-0,742% L=31,00m
I=0,067% L=15,00m
I=-0,333% L=12,00m
I=-0,304% L=23,00m
I=-0,294% L=17,00m
I=-0,362% L=47,00m
I=-0,367% L=49,00m
I=0,105% L=57,00m
I=-0,020% L=50,00m
I=-0,275% L=51,00m
I=-0,060% L=50,00m
I=-0,286% L=14,00m
I=-0,185% L=27,00m
I=-0,182% L=11,00m
I=-0,069% L=29,00m
I=0,333% L=30,00m
I=-0,469% L=49,00m
I=-0,020% L=50,00m
I=-0,216% L=51,00m
I=-0,080% L=50,00m
99,92 99,99 100,10 99,93 99,70 99,71 99,67 99,60 99,55 99,38 99,20 99,26 99,25 99,11 99,08 99,04 98,99 98,97 98,95 99,05 98,82 98,81 98,70 98,66
L=152,35 mj
g=14,0399[g]; R=500,00 mj
W=3,06 mj To=55,36 mj Ł=110,27 mj
L=100,69 mj
L=81,91 mj
L=97,84 mj
L=48,83 mj
g=23,3249[g]; R=180,00 mj
W=3,06 mj To=33,35 mj Ł=65,95 mj
L=356,54 mj
96,00 0,96 47,00 96,00 42,00 53,31 73,00 88,00 0,00 23,00 40,00 63,58 87,00 36,00 64,27 93,00 43,00 46,18 94,00 44,00 44,02 58,00 85,00 92,86 96,00 25,00 55,00 58,80 4,00 54,00 5,00 55,00
1
2
3
4
5
6
7
8
9

BIURA PROJEKTOWE I WYKONAWSTWO - MARCIN PAWEŁ PARZYCH
07-402 Lelis, Durlasy 22
tel. 792 421 423, e-mail: biuro@roads-biura.pl
NIP: 758-201-58-41 REGON: 146159960
www.roads-biura.pl

JEDNOSTKA PROJEKTOWA

INWESTOR	Gmina Lelis, ul. Szkolna 37, 07-402 Lelis	NR RYS.: **7.1** STRON: 2
OBIEKT	drogi gminne klasy "L" (lokalne)	SKALA: 1 : 100/1000
LOKALIZACJA	droga gminna nr 250629W odc. w km 0+000,00 - 2+350,20 i droga gminna nr 250620W odc. w km 0+000,00 - 4+102,70 msc. Gnaty, gmina Lelis, pow. ostrołęcki, woj. mazowieckie	BRANŻA: drogowa
TEMAT	ROZBUDOWA DRÓG GMINNYCH NR 250620W I 250629W ZLOKALIZOWANYCH POMIĘDZY DROGĄ POWIATOWĄ OSTROŁĘKA - ŁĘG - KURPIEWSKIE A DROGĄ POWIATOWĄ OSTROŁĘKA - DURLASY - LELIS	STADIUM: P.B
NAZWA RYS.	PROFIL PODŁUŻNY - odc. II	

FUNKCJA	IMIĘ I NAZWISKO	BRANŻA	NUMER UPRAWNIEŃ	PODPIS
PROJEKTANT:	mgr inż. Marcin Parzych	drogowa	MAZ/0395/POOD/11	
SPRAWDZAJĄCY:	mgr inż. Leszek Chmielewski	drogowa	66/94/Os	

OSTROŁĘKA, SIERPIEŃ 2013 r.
TOM: I

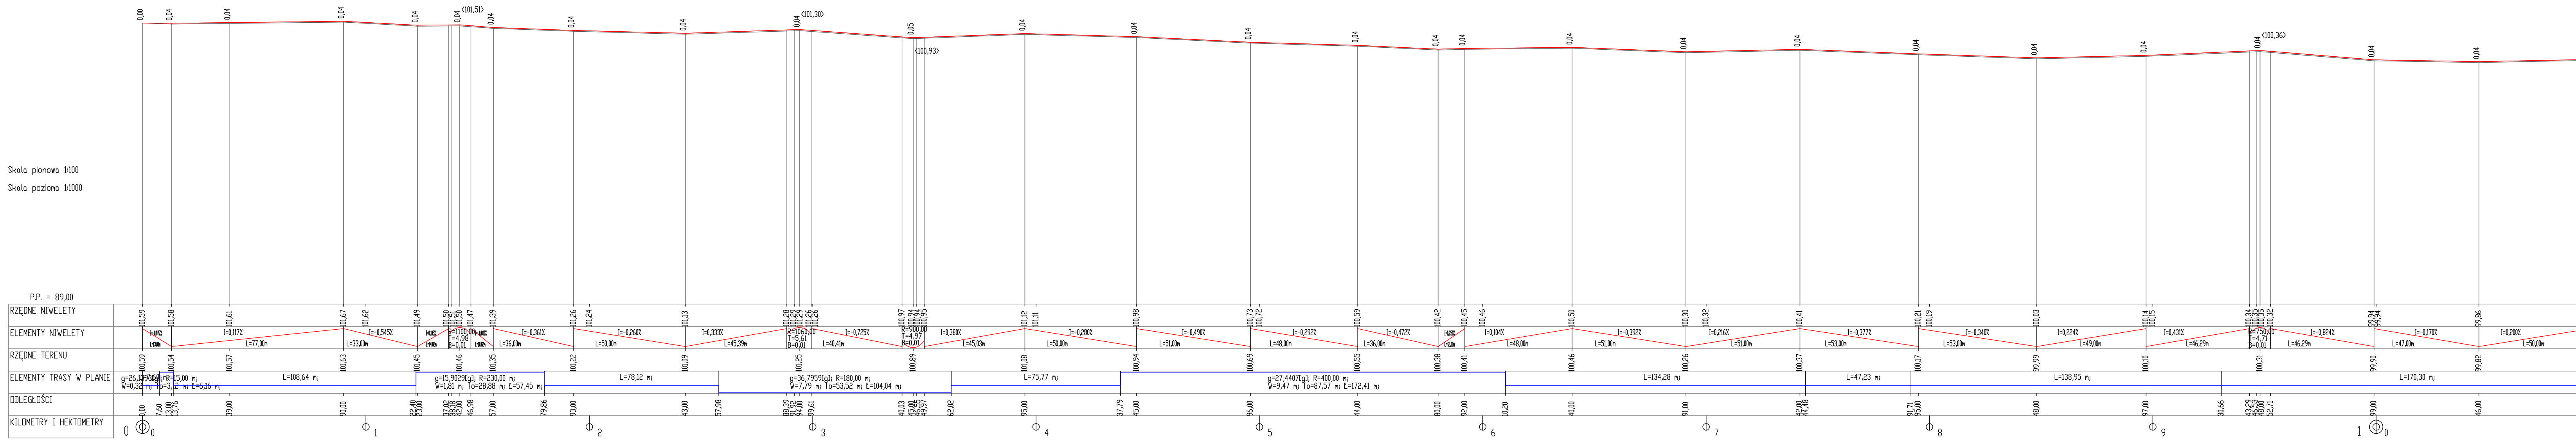
Skala pionowa 1:100
Skala pozioma 1:1000
P.P. = 89,00
RZĘDNE NIWELETY
ELEMENTY NIWELETY
RZĘDNE TERENU
ELEMENTY TRASY W PLANIE
ODLEGŁOŚCI
KILOMETRY I HEKTOMETRY
L=108,64 mj
g=15,9029[g]; R=230,00 mj
W=1,81 mj To=28,88 mj Ł=57,45 mj
L=78,12 mj
g=36,7959[g]; R=180,00 mj
W=7,79 mj To=53,52 mj Ł=104,04 mj
L=75,77 mj
g=27,4407[g]; R=400,00 mj
W=9,47 mj To=87,57 mj Ł=172,41 mj
L=134,28 mj
L=47,23 mj
L=138,95 mj
L=170,30 mj
(101,51)
(101,30)
(100,93)
(100,36)
0
1
2
3
4
5
6
7
8
9
1