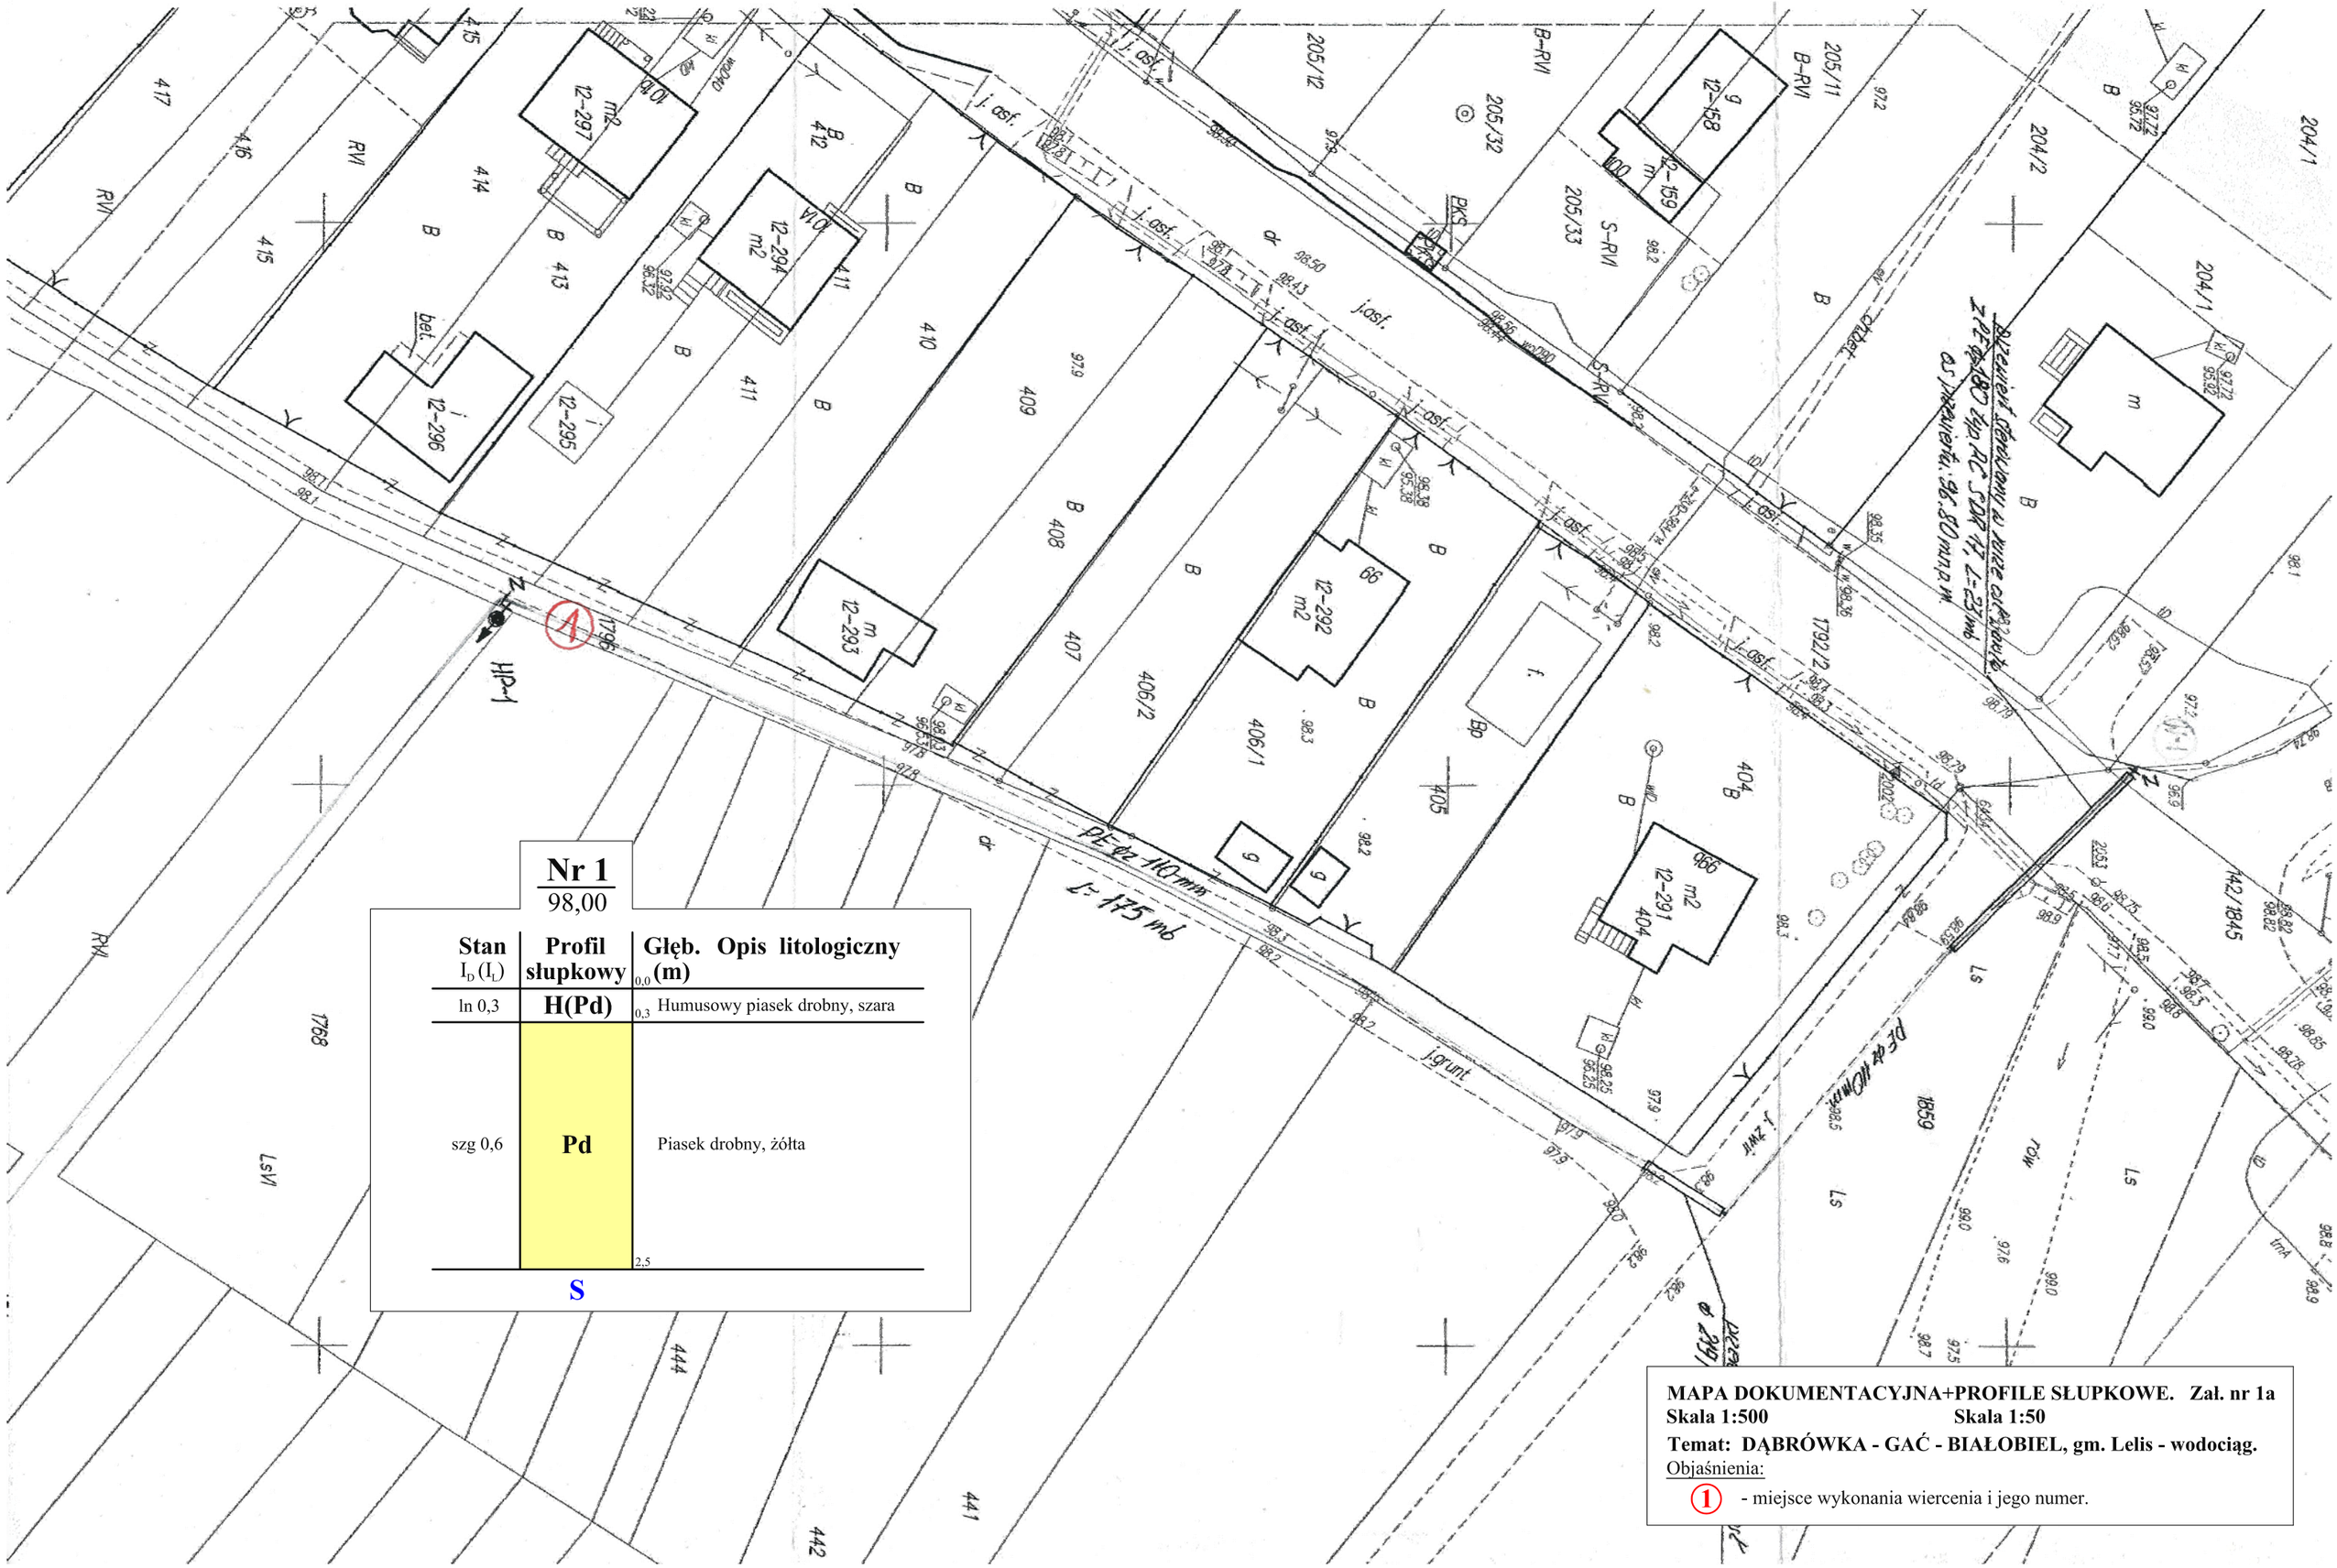
Nr 1
98,00
Stan $I_D$ ($I_L$)
Profil słupkowy
Głęb. (m)
Opis litologiczny
ln 0,3
H(Pd)
0,3
Humusowy piasek drobny, szara
szg 0,6
Pd
Piasek drobny, żółta
2,5
S
MAPA DOKUMENTACYJNA+PROFILE SŁUPKOWE. Zał. nr 1a
Skala 1:500
Skala 1:50
Temat: DĄBRÓWKA - GAĆ - BIAŁOBIEL, gm. Lelis - wodociąg.
Objaśnienia:
1 - miejsce wykonania wiercenia i jego numer.