




WIDOK Z BOKU

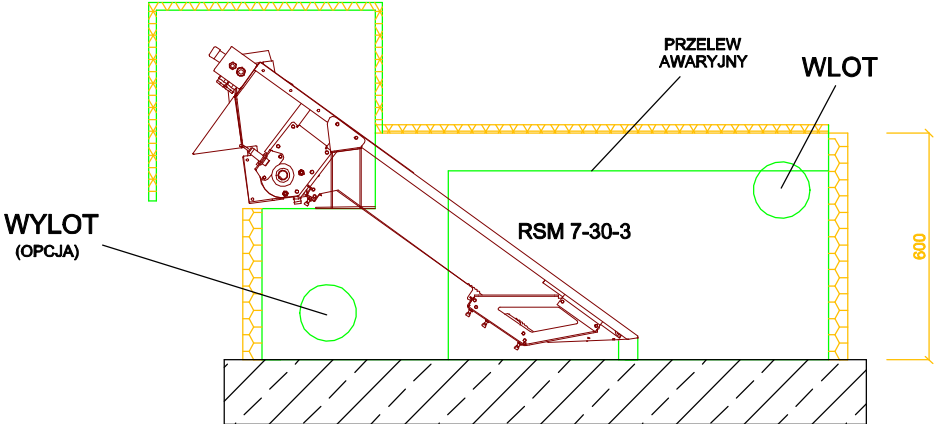

WIDOK Z PRZODU

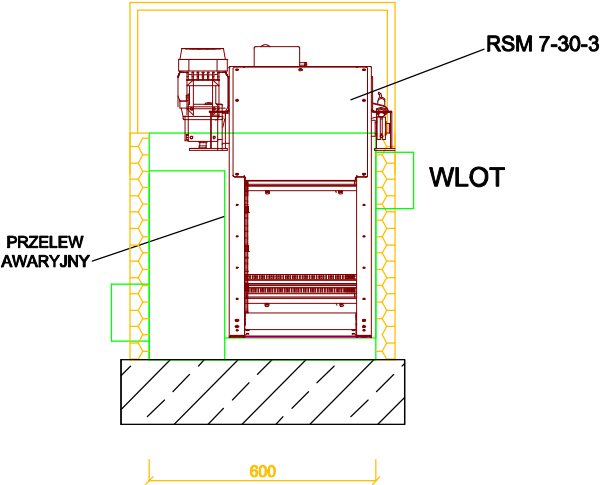

WIDOK Z GÓRY

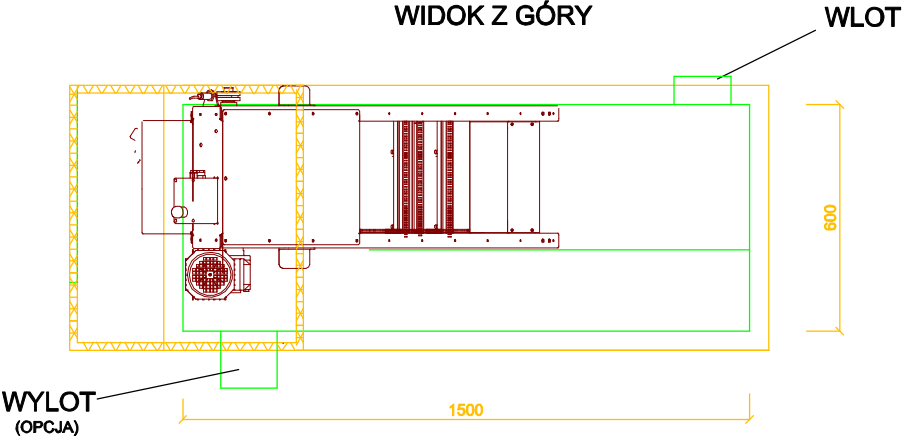

<b>"Batalion" - Janusz Batalion</b> <b>18-400 Łomża, Stara Łomża P/Sz, ul. Wiejska 56</b>		
<b>RYSUNEK</b>	<b>Szczegół kratki schodkowej</b>	<b>Skala 1:20</b>
<b>OBIEKT</b>	<b>Modernizacja i rozbudowa oczyszczalni ścieków w Lelisie</b>	
<b>ADRES</b>	<b>Lelis gm. Lelis</b>	
<b>PROJEKTANT</b>	mgr inż. Janusz Batalion upr. proj. i ker. bud. w specj. sieci sanit. Łom.30/86 i UAN.II.7342-115/94	
<b>SPRAWDZIŁ</b>		