


TERAKOTA NA ZAPRAWIE WODOSZCZ,
SZLICHTA CEMENTOWA 5 CM
2 W PAPA BIT. NA LEFIKU BIT
NADBETON SPADKOWY 2-6 CM
SEKLO PIANKOWE 10 CM
PLYTA ZELBETOWA 15 CM B-15

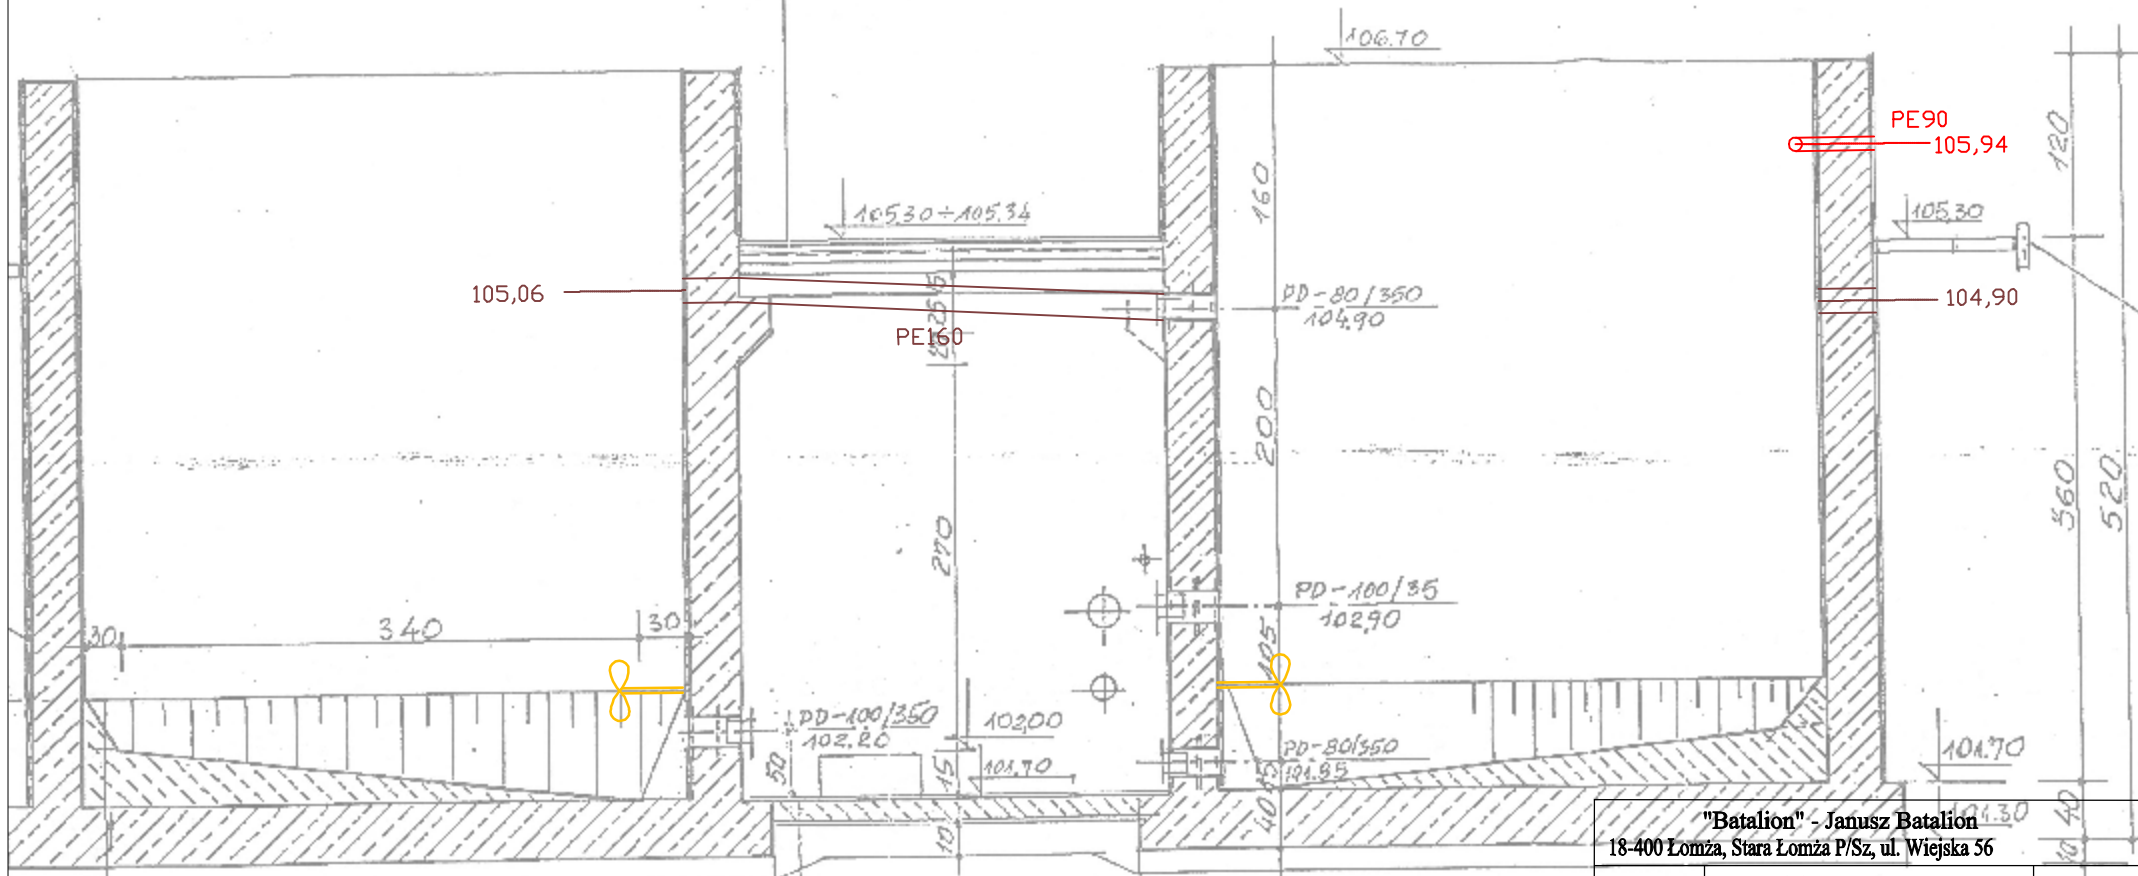

NADBETON PACHWOWY B-20
PLYTA DENNA ZELBETOWA B-25 GR 40 CM
CHUDY BETON B-7.5 GR 10 CM

TERAKOTA
SZLICHTA CEMENT. 7.5 CM
PLYTA BETONOWA B-15 GR 15 CM
CHUDY BETON B-7.5 GRUBOSC 15 CM

"Batalion" - Janusz Batalion 18-400 Łomża, Stara Łomża P/Sz, ul. Wiejska 56		
RYSUNEK	Urządzenia i armatura w części istniejącej oczyszczalni	Skala 1:50
OBIEKT	Modernizacja i rozbudowa oczyszczalni ścieków w Lelisz	
ADRES	Lelisz gm. Lelisz	
PROJEKTANT	mgr inż. Janusz Batalion upr. proj. i kier. bud. w specj. sieci sanit. Lom.30/86 i UAN.II.7342-115/94	
SPRAWDZIŁ		