




B-B

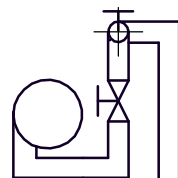

A-A

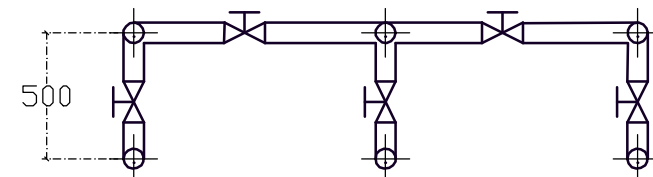

Dn 80mm

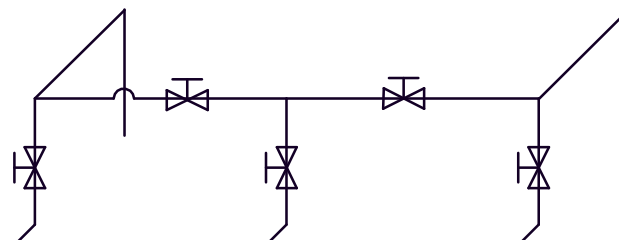

<b>"Batalion" - Janusz Batalion</b> <b>18-400 Łomża, Stara Łomża P/Sz, ul. Wiejska 56</b>		
RYSUNEK	Schemat połączenia dmuchaw	Skala 1:30
OBIEKT	Modernizacja i rozbudowa oczyszczalni ścieków w Lelisie	
ADRES	Lelis gm. Lelis	
PROJEKTANT	mgr inż. Janusz Batalion upr. proj. i kier. bud. w specj. sieci sanit. Łom.30/86 i UAN.II.7342-115/94	
SPRAWDZIŁ		