


A-A

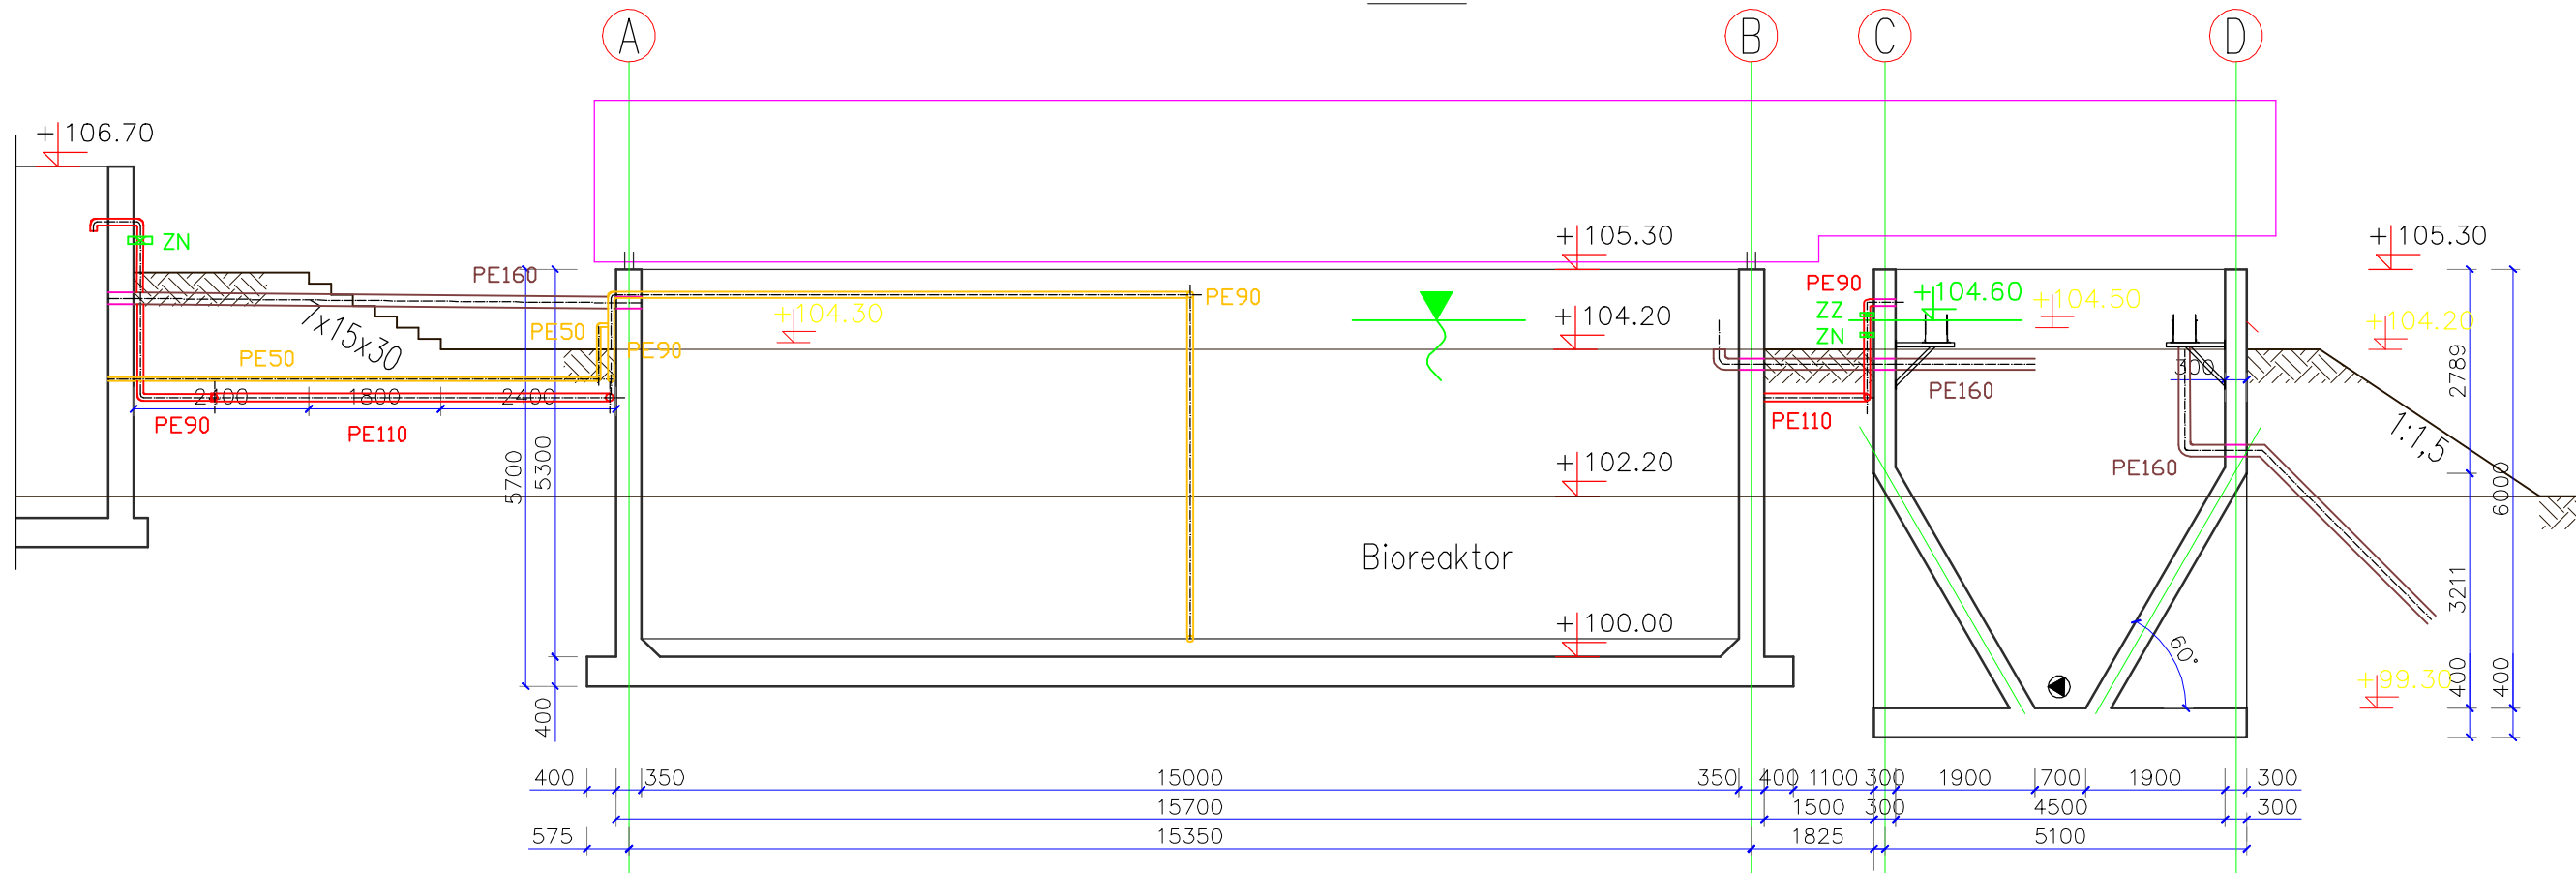

Oznaczenia:

	przewody cyrkulacji osadu	ZZ	zasuwa zwrotna
	przewody sprężonego powietrza	ZN	zasuwa nożowa
	przewody ścieków surowych i oczyszczonych	ZNp	zasuwa nożowa podziemna
		P	przepustnica

"Batalion" - Janusz Batalion 18-400 Łomża, Stara Łomża P/Sz, ul. Wiejska 56		
RYSUNEK	Armatura w części projektowanej oczyszczalni	Skala 1:100
OBIEKT	Modernizacja i rozbudowa oczyszczalni ścieków w Lelisie	
ADRES	Lelis gm. Lelis	
PROJEKTANT	mgr inż. Janusz Batalion upr. proj. i kier. bud. w specj. sieci sanit. Łom.30/86 i UAN.II.7342-115/94	
SPRAWDZIŁ		