

Oznaczenia:

- przewody cyrkulacji osadu
- przewody ścieków surowych i oczyszczonych
- ZZ

ZN

ZNp

P

☒

☒

☒


☒

zasuwa zwrotna

zasuwa nożowa

zasuwa nożowa podziemna

przepustnica

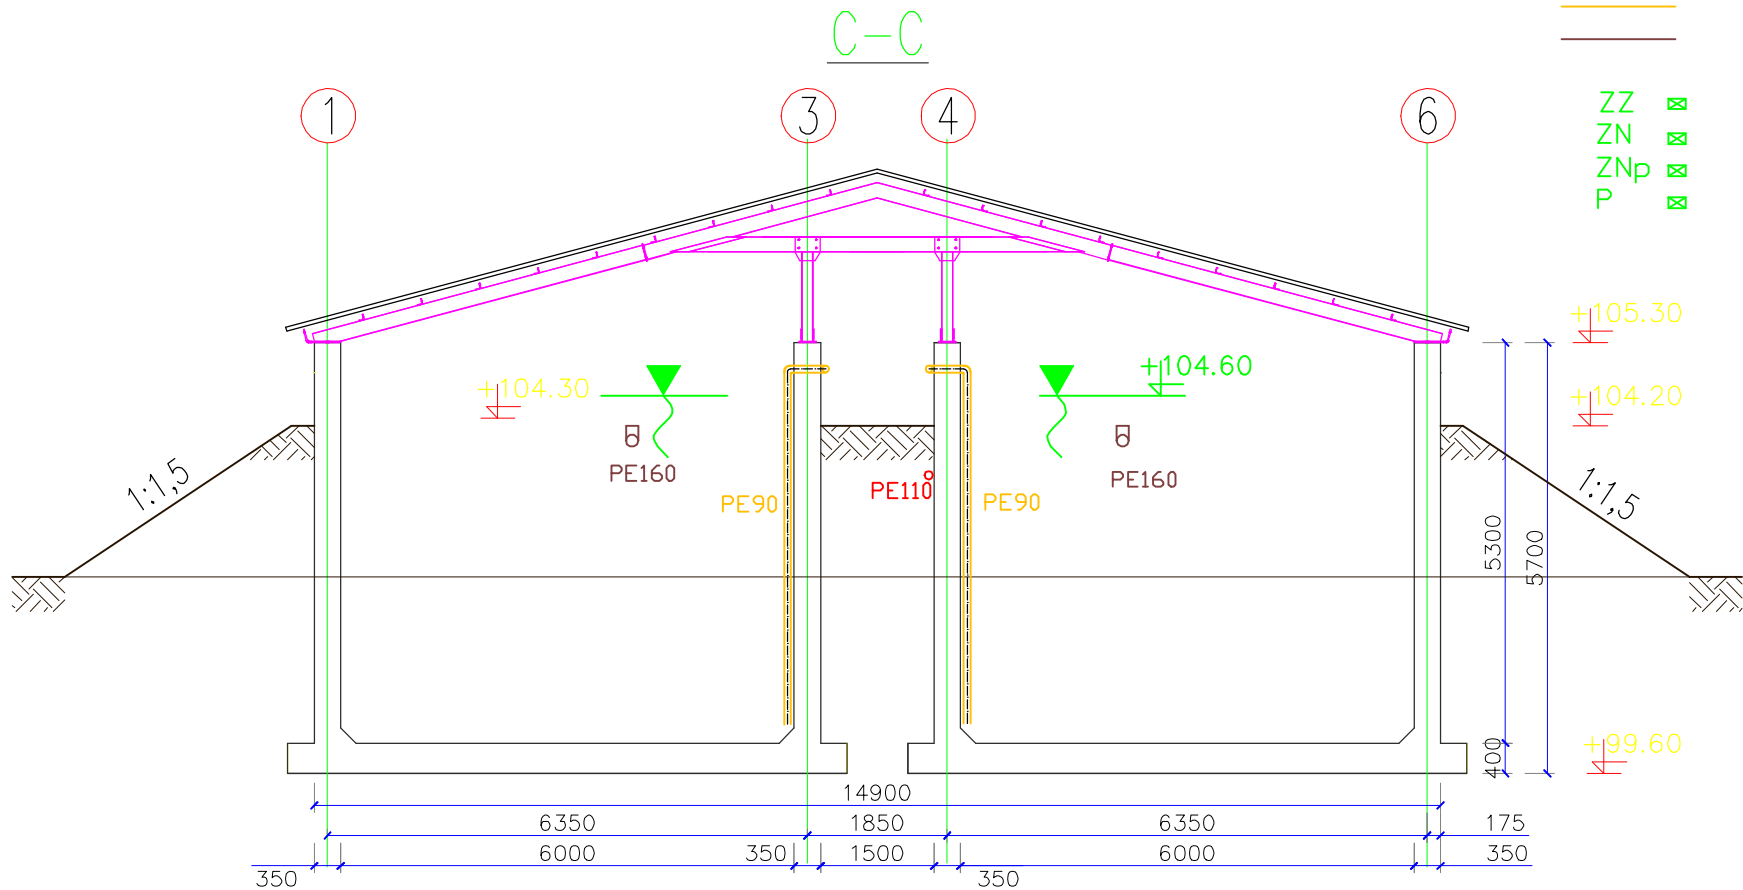

"Batalion" - Janusz Batalion		
18-400 Łomża, Stara Łomża P/Sz, ul. Wiejska 56		
RYSUNEK	Armatura w części projektowanej oczyszczalni	Skala 1:100
OBIEKT	Modernizacja i rozbudowa oczyszczalni ścieków w Lelisie	
ADRES	Lelis gm. Lelis	
PROJEKTANT	mgr inż. Janusz Batalion upr. proj. i kier. bud. w specj. sieci sanit. Łom. 30/86 i UAN.IL.7342-115/94	
SPRAWDZIŁ		