


## Oznaczenia:

- przewody cyrkulacji osadu
- przewody ścieków surowych i oczyszczonych
- ZZ ☒ zasuwą zwrotną
- ZN ☒ zasuwą nożową
- ZNp ☒ zasuwą nożową podziemną
- P ☒ przepustnica

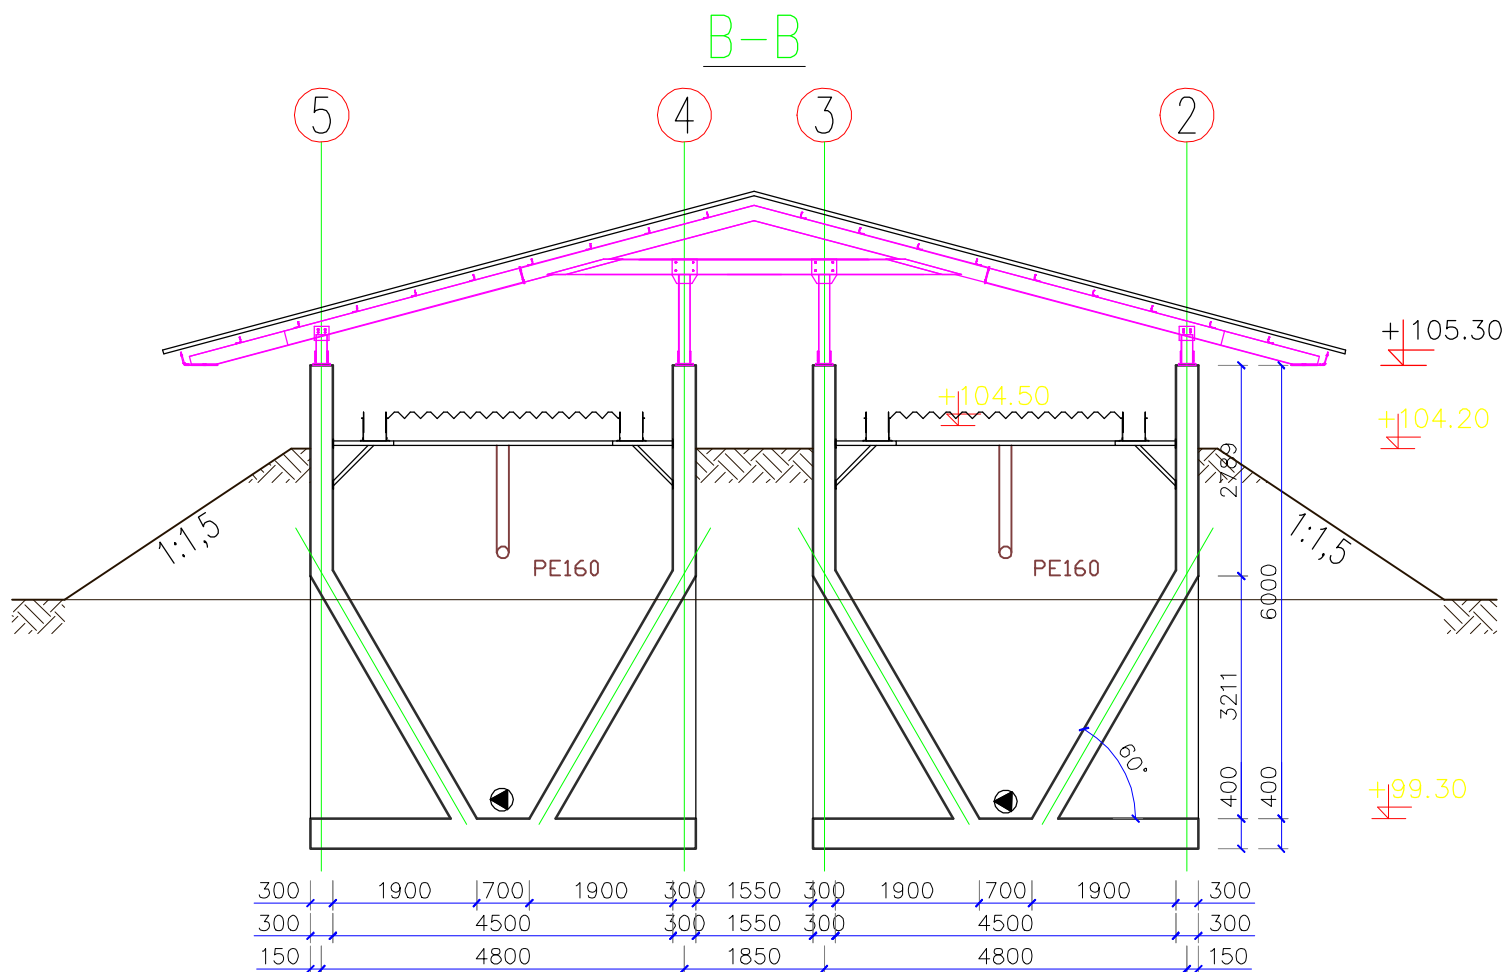

<b>"Batalion" - Janusz Batalion</b> 18-400 Łomża, Stara Łomża P/Sz, ul. Wiejska 56		
RYSUNEK	Armatura w części projektowanej oczyszczalni	Skala 1:100
OBIEKT	Modernizacja i rozbudowa oczyszczalni ścieków w Lelisie	
ADRES	Lelis gm. Lelis	
PROJEKTANT	mgr inż. Janusz Batalion upr. proj. i kier. bud. w spec. sieci sanit. Łom. 30/86 i UAN.IL.7342-115/94	
SPRAWDZIŁ		