


Schemat studni S1 i S2 odbierających odciek z poletek hydrobotanicznych

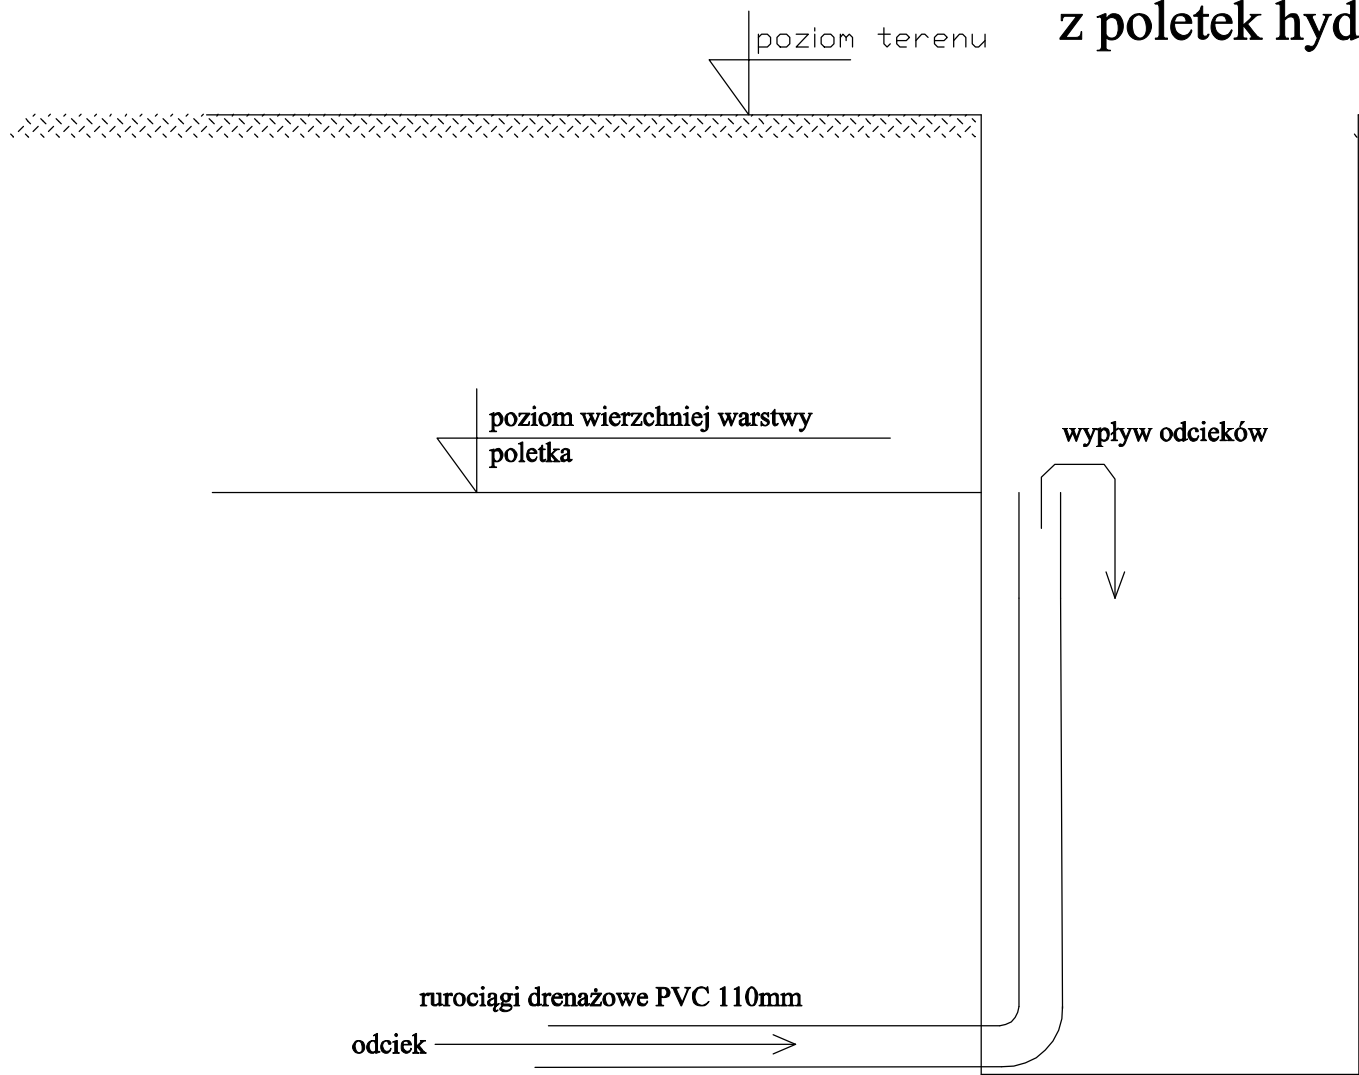

"Batalion" - Janusz Batalion 18-400 Łomża, Stara Łomża P/Sz, ul. Wiejska 56		
RYSUNEK	Schemat studni odbierającej odciek	Skala 1:20
OBIEKT	Modernizacja i rozbudowa oczyszczalni ścieków w Lelisie	
ADRES	Lelis gm. Lelis	
PROJEKTANT	mgr inż. Janusz Batalion upr. proj. i kier. bud. w specj. sieci sanit. Łom.30/86 i UAN.II.7342-115/94	
SPRAWDZIŁ		