

Oznaczenia:

-
- przewody cyrkulacji osadu
- przewody ścieków surowych i oczyszczonych
- ZZ

ZN


ZNp

P
- ☒

☒

☒

☒
- zasuwa zwrotna
- zasuwa nożowa
- zasuwa nożowa podziemna
- przepustnica

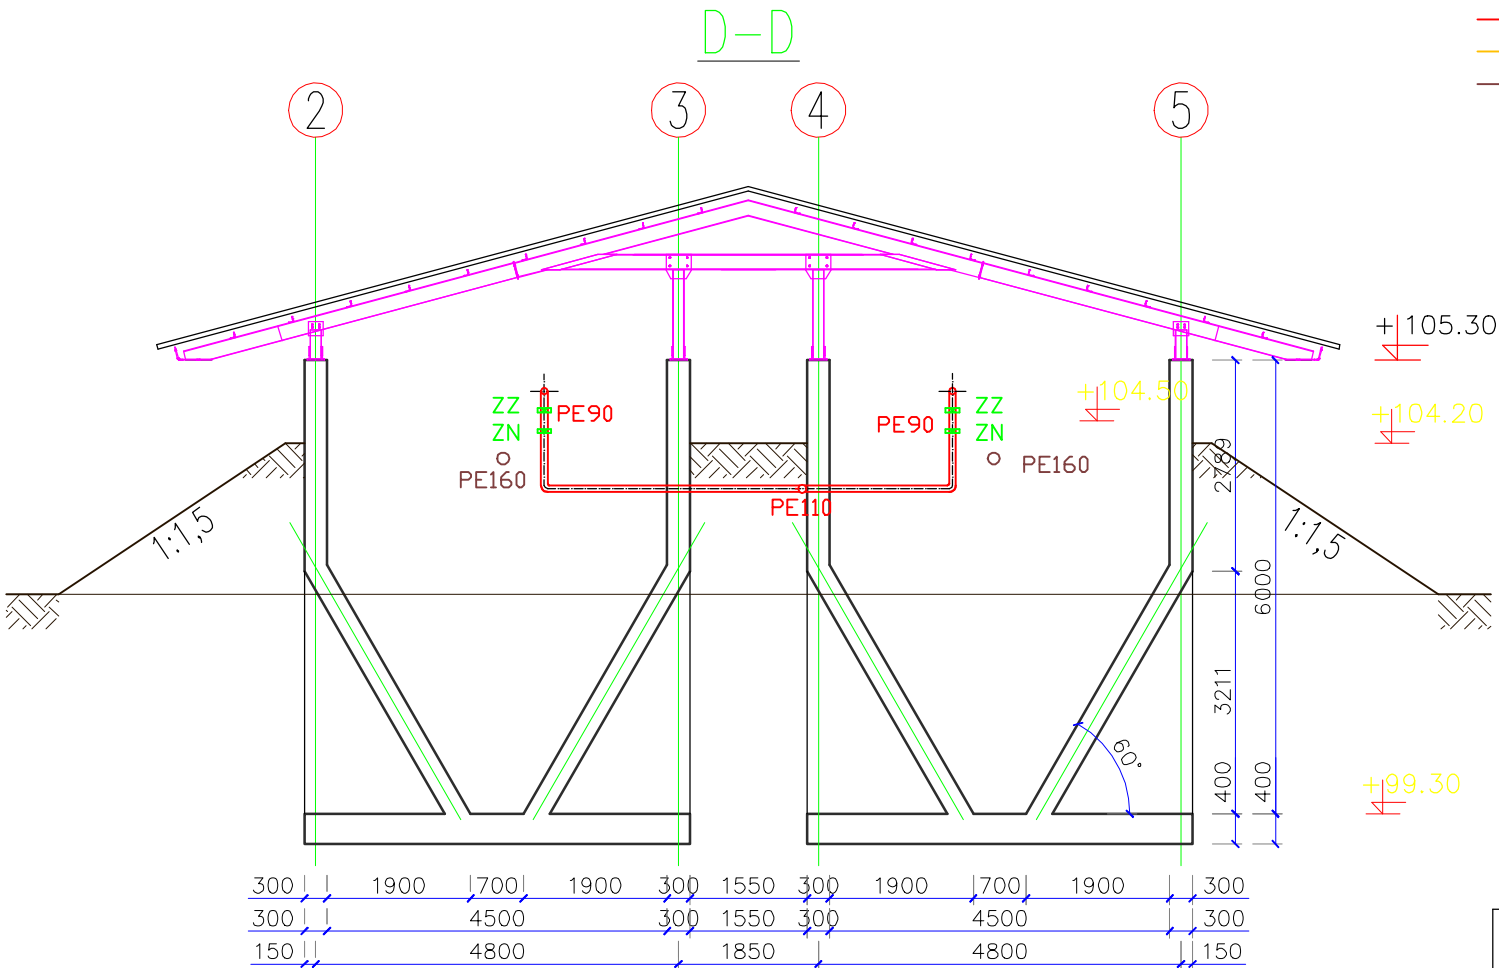

"Batalion" - Janusz Batalion 18-400 Łomża, Stara Łomża P/Sz, ul. Wiejska 56		
RYSUNEK	Armatura w części projektowanej oczyszczalni	Skala 1:100
OBIEKT	Modernizacja i rozbudowa oczyszczalni ścieków w Lelisie	
ADRES	Lelis gm. Lelis	
SPRAWDZIŁ	mgr inż. Janusz Batalion upr. proj. i kier. bud. w specj. sieci sanit. Łom.30/86 i UAN.II.7342-115/94	
PROJEKTANT		