


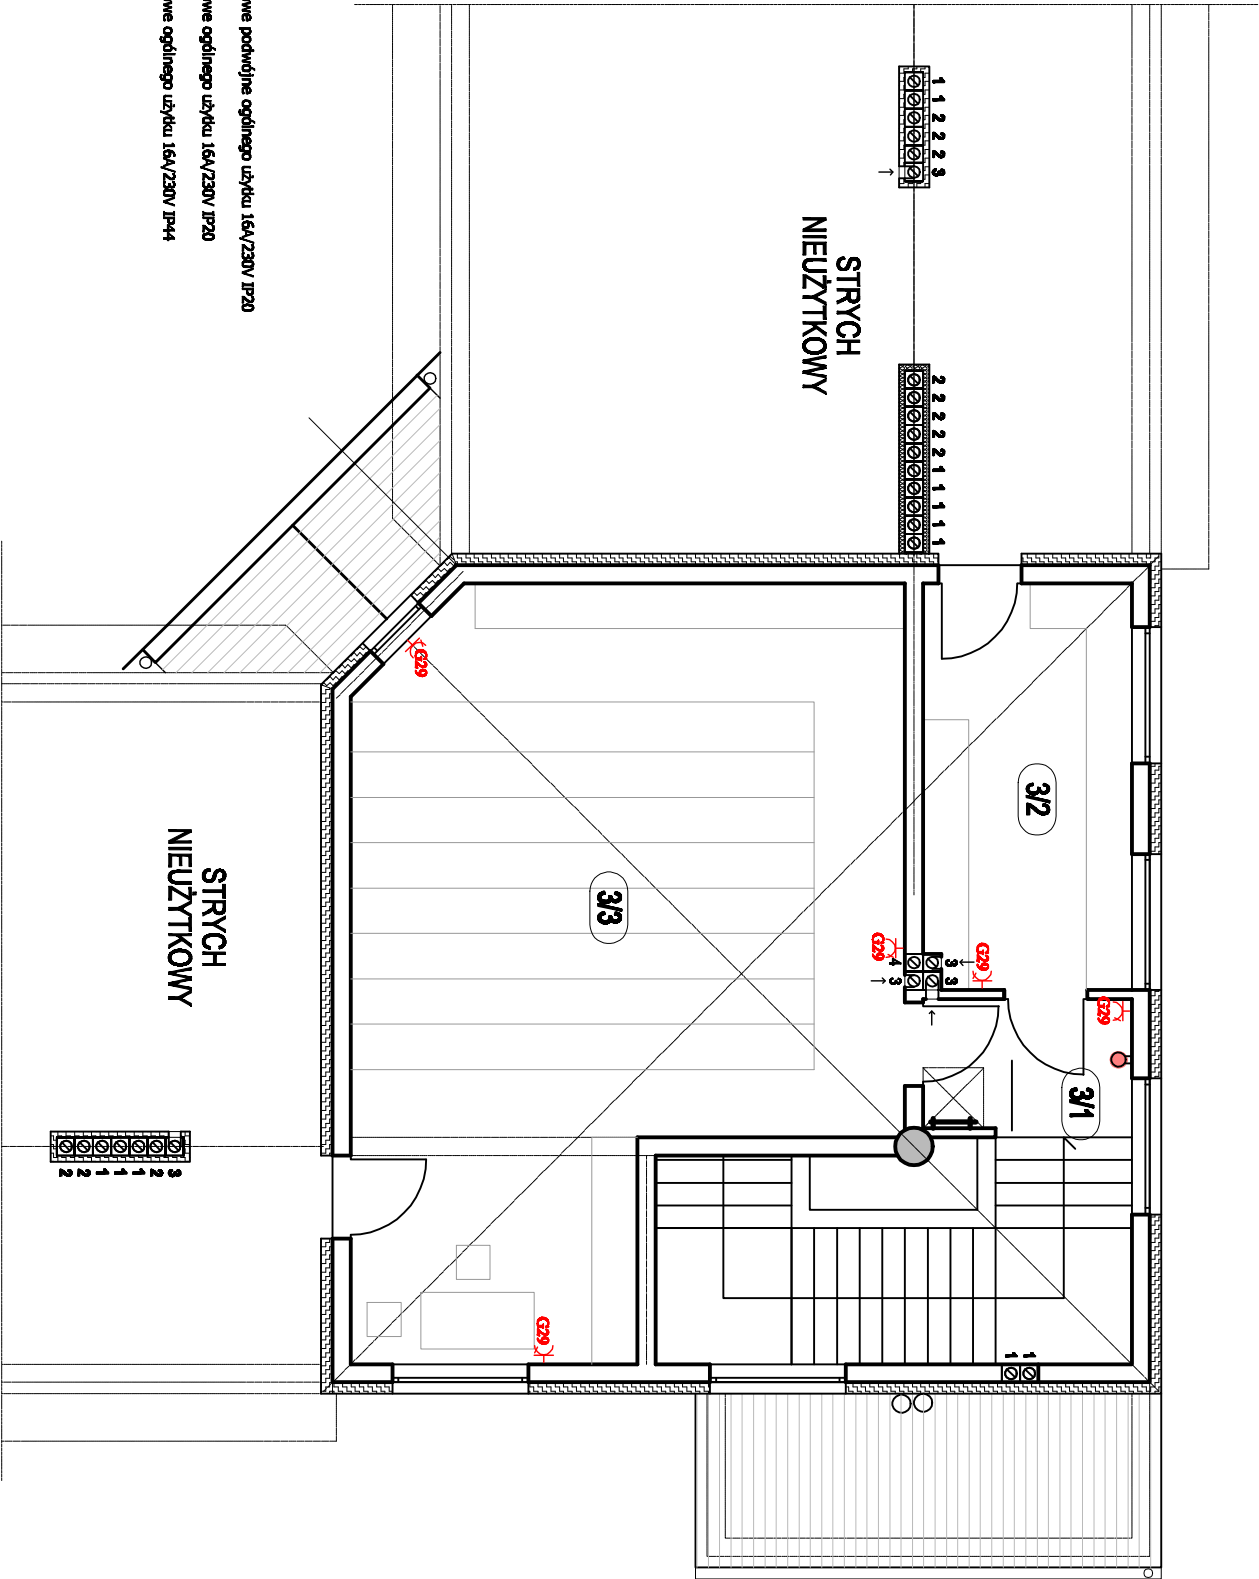


-  gniazdo wyczołowe podwójne ogólnego użytku 16A/230V IP20
-  gniazdo wyczołowe ogólnego użytku 16A/230V IP20
-  gniazdo wyczołowe ogólnego użytku 16A/230V IP44



II PIĘTRO - WYKAZ POMIESZCZEŃ		
NR	NAZWA POMIESZCZENIA	POW. UŻYTKOWA [m2]
3/1	KOMUNIKACJA	4,95
3/2	MAGAZYN ART. BIUROWYCH	14,75
3/3	ARCHIWUM	63,85
RAZEM		83,55

Biuro	Architektura	RADECKA	ul. Legionów 7/53
Forma	P.T., Skala 1:100	PROJEKTOWANO - URZĘDOWA	07-410 Olsztyn
Data	Lipiec 2016 r.	mgr Tomasz Radacki	tel. (79) 6011065
Inwestor	Gmina Leśna z siedzibą Urzędu Gminy Leśna, ul. Szkolna 57, 07-402 Leśna.		
Adres bud.	Dz. nr 354/4, 354/6, obręb ew. Leśna, jednostka ew. Leśna.		
Nazwa projektu	BUDOWA BUDYNKU URZĘDU GMINY LEŚNA WRAZ Z INFRASTRUKTURĄ TECHNICZNĄ		
Nazwa rysownika	RZUT II PIĘTRA - inst. gniazd wtyczkowych		
Projektant	mgr inż. Robert Wawrzyniak		
	nr upr. MIZ/0009/PO02/13		
Opiekun	mgr inż. Tomasz Samelko		
	nr upr. MIZ/0014/PO02/08		
			Rys. nr E-3/3