


TK

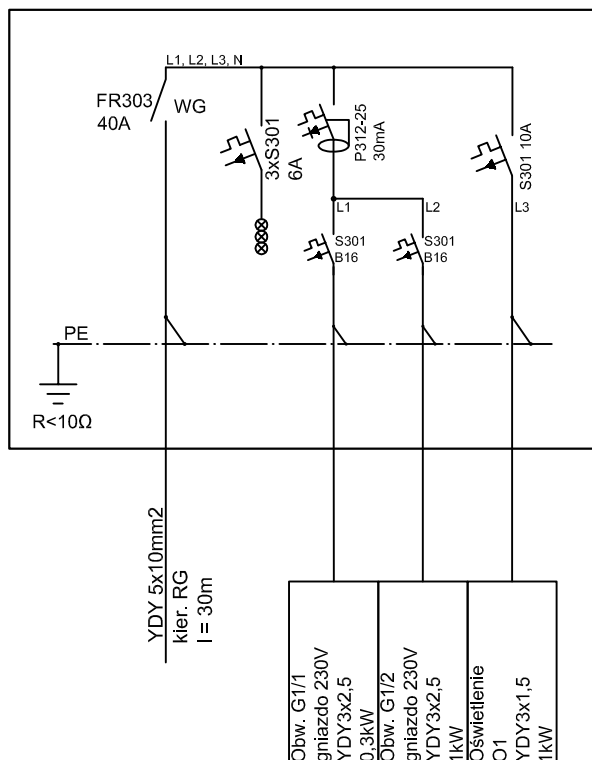

Ochrona dodatkowa przed dotykiem pośrednim:
SAMOCZYNNE WYŁĄCZENIE ZASILANIA
UKŁAD SIECI TN-C-S

UWAGI

1. Obudowa rozdzielnic TG wnekowa 2x12 z drzwiczkami
2. Ochrona przed porażeniem - samoczynne wyłączenie zasilania poprzez wkładki topikowe, wyłączniki nadprądowe oraz wyłączniki różnicowoprądowe

Branża	Architektura		RADECKA FIRMA PROJEKTOWO - USŁUGOWA mgr Renata Radecka	ul. Kopernika 7/53 07-410 Ostrołęka tel. (29) 6911985
Faza	P.T.	Skala 1:100		
Data	Lipiec 2016 r.			
Inwestor	Gmina Lelis z siedzibą Urzędu Gminy Lelis, ul. Szkolna 37, 07-402 Lelis.			
Adres bud.	Dz. nr: 354/4, 354/6, obręb ew. Lelis, jednostka ew. Lelis.			
Nazwa projektu	BUDOWA BUDYNKU URZĘDU GMINY LELIS WRAZ Z INFRASTRUKTURĄ TECHNICZNĄ			
Nazwa rysunku	Tablica kotłowni - schemat ideowy			
Projektant	mgr inż. Robert Wawrzyński nr upr. MAZ/0608/PWOE/13			
Sprawdzający	mgr inż. Tomasz Samełko nr upr. MAZ/0151/PWOE/08			Rys. nr E-6/3