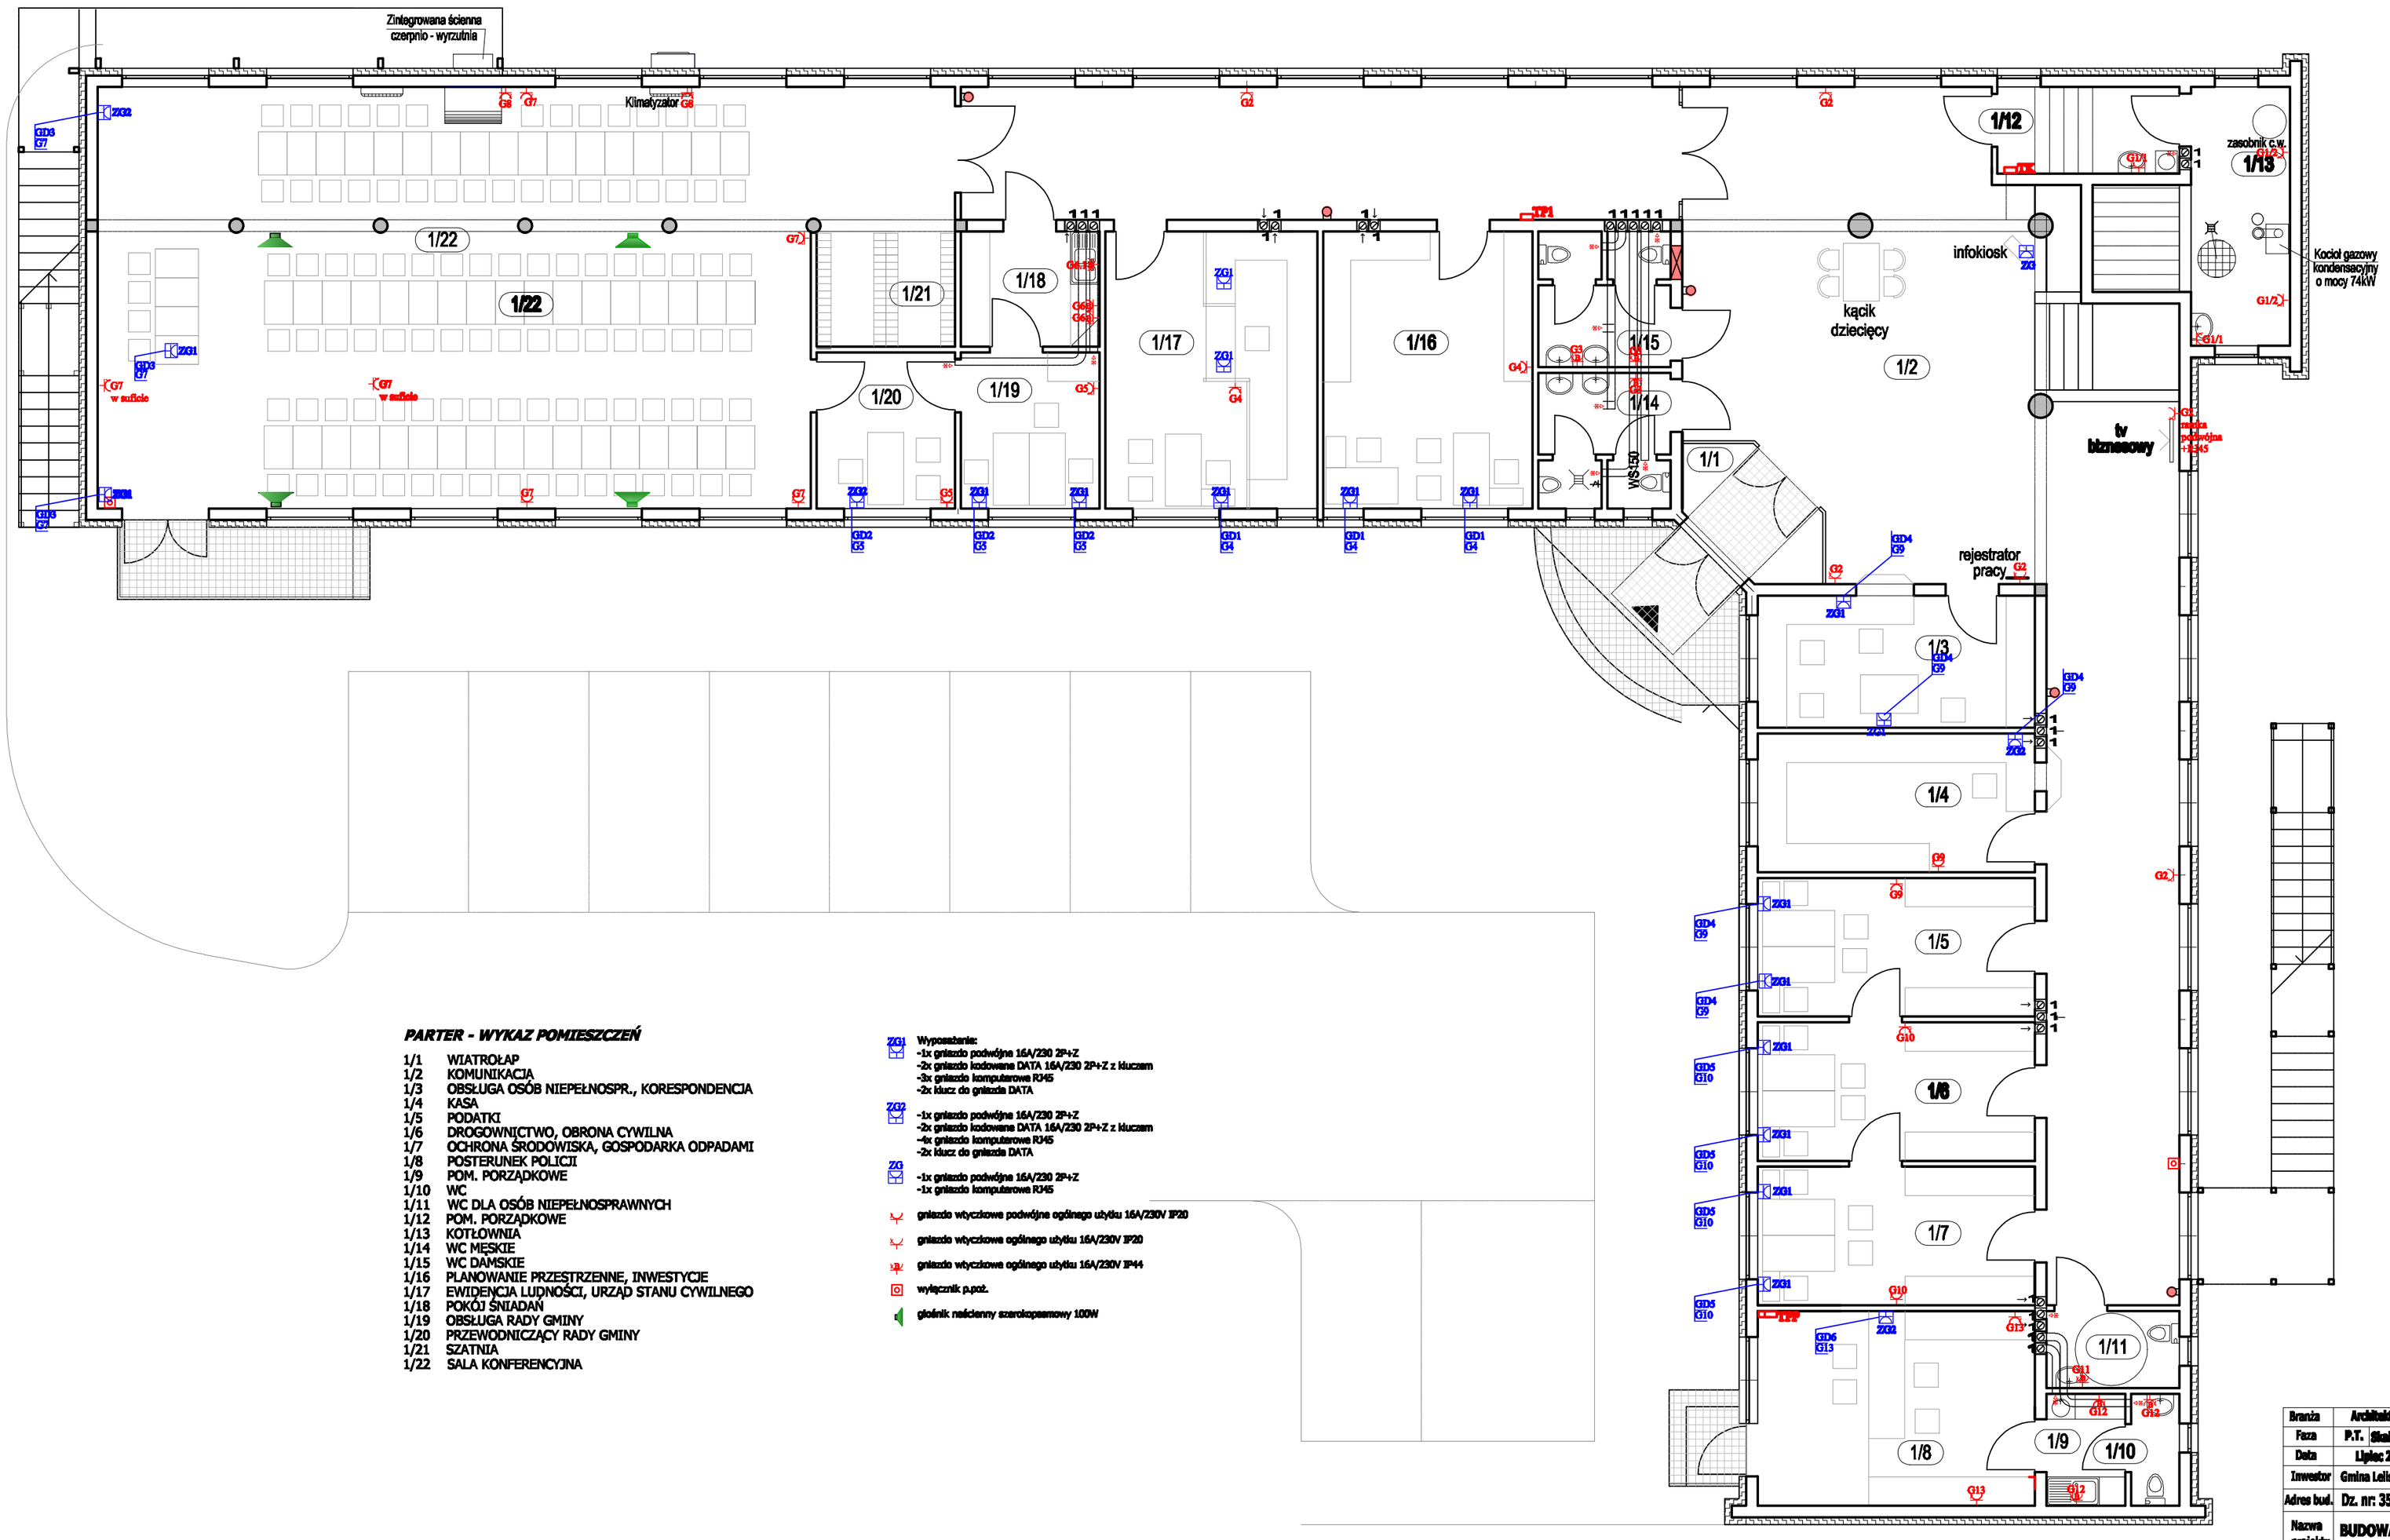

PARTER - WYKAZ POMIESZCZEŃ

1/1	WIATROŁAP
1/2	KOMUNIKACJA
1/3	OBSŁUGA OSÓB NIEPEŁNOSPR., KORESPONDENCJA
1/4	KASA
1/5	PODATKI
1/6	DROGOWNICTWO, OBRONA CYWILNA
1/7	OCHRONA ŚRODOWISKA, GOSPODARKA ODPADAMI
1/8	POSTERUNEK POLICJI
1/9	POM. PORZĄDKOWE
1/10	WC
1/11	WC DLA OSÓB NIEPEŁNOSPRAWNYCH
1/12	POM. PORZĄDKOWE
1/13	KOTŁOWNIA
1/14	WC MĘSKIE
1/15	WC DAMSKIE
1/16	PLANOWANIE PRZESTRZENNE, INWESTYCJE
1/17	EWIDENCJA LUDNOŚCI, URZĄD STANU CYWILNEGO
1/18	POKÓJ ŚNIADAŃ
1/19	OBSŁUGA RADY GMINY
1/20	PRZEWODNICZĄCY RADY GMINY
1/21	SZATNIA
1/22	SALA KONFERENCYJNA

ZG1 Wyposażenie:
- 1x gniazdo podwójne 16A/230 2P+Z
- 2x gniazdo lodowane DATA 16A/230 2P+Z z kluczem
- 3x gniazda komputerowe RJ45
- 2x klucz do gniazda DATA

ZG2 Wyposażenie:
- 1x gniazdo podwójne 16A/230 2P+Z
- 2x gniazdo lodowane DATA 16A/230 2P+Z z kluczem
- 4x gniazda komputerowe RJ45
- 2x klucz do gniazda DATA

ZG3 Wyposażenie:
- 1x gniazdo podwójne 16A/230 2P+Z
- 1x gniazda komputerowe RJ45

gniazdo wtyczkowe podwójne ogólnego użytku 16A/230V IP20

gniazdo wtyczkowe ogólnego użytku 16A/230V IP20

gniazdo wtyczkowe ogólnego użytku 16A/230V IP44

wyłącznik p.poż.

głośnik naścienny szerokopasmowy 100W

Branża	Architektura	RADECKA PRACOWNIA PROJEKTOWO - USŁUGOWA mgr Renata Radecka	ul. Kopernika 7/53 07-410 Ostrołęka tel. (29) 6911985
Faza	P.T. Skala 1:100		
Data	Lipiec 2016 r.		
Inwestor	Gmina Lelis z siedzibą Urzędu Gminy Lelis, ul. Szkolna 37, 07-402 Lelis.		
Adres bud.	Dz. nr: 354/4, 354/6, obręb ew. Lelis, jednostka ew. Lelis.		
Nazwa projektu	BUDOWA BUDYNKU URZĘDU GMINY LELIS WRAZ Z INFRASTRUKTURĄ TECHNICZNĄ		
Nazwa rysunku	RZUT PARTERU - inst. gniazd wtyczkowych		
Projektant	mgr inż. Robert Wawrzyński nr upr. MAZ/0088/POOE/13		
Sprawdzający	mgr inż. Tomasz Samełko nr upr. MAZ/0151/PWOE/08	Rys. nr	E-3/1