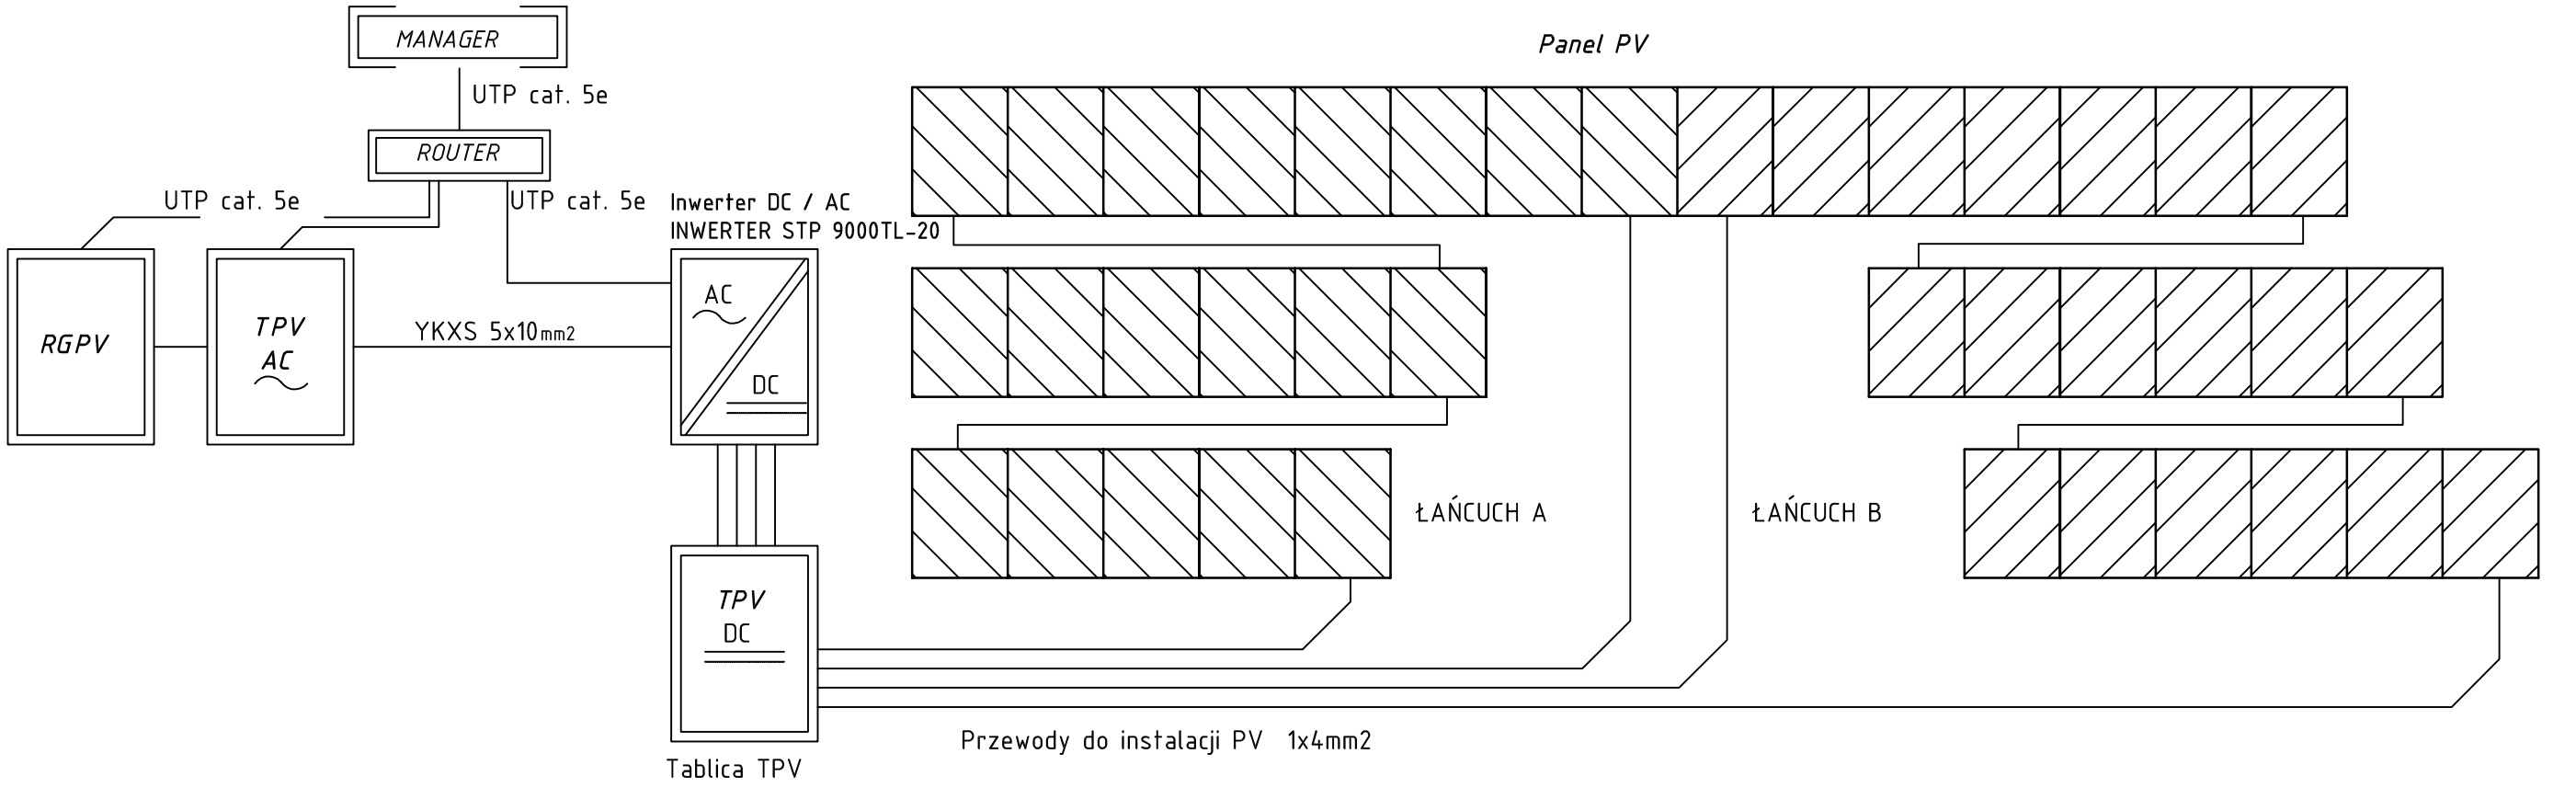

Branża	Architektura	RADECKA FIRMA PROJEKTOWO - USŁUGOWA mgr Renata Radecka	ul. Kopernika 7/53 07-410 Ostrołęka tel. (29) 6911985
Faza	P.T. Skala 1:100		
Data	Lipiec 2016 r.		
Inwestor	Gmina Lelis z siedzibą Urzędu Gminy Lelis, ul. Szkolna 37, 07-402 Lelis.		
Adres bud.	Dz. nr: 354/4, 354/6, obręb ew. Lelis, jednostka ew. Lelis.		
Nazwa projektu	PROJEKT BUDOWLANY BUDOWY BUDYNKU URZĘDU GMINY LELIS WRAZ Z INFRASTRUKTURĄ TECHNICZNĄ		
Nazwa rysunku	Schemat elektryczny instalacji fotowoltaicznej		
Projektant	mgr inż. Robert Wawrzyński nr upr. MAZ/0608/POOE/13		
Sprawdzający	mgr inż. Tomasz Samełko nr upr. MAZ/0151/PWOE/08	Rys. nr	E-7/1