




## TP1

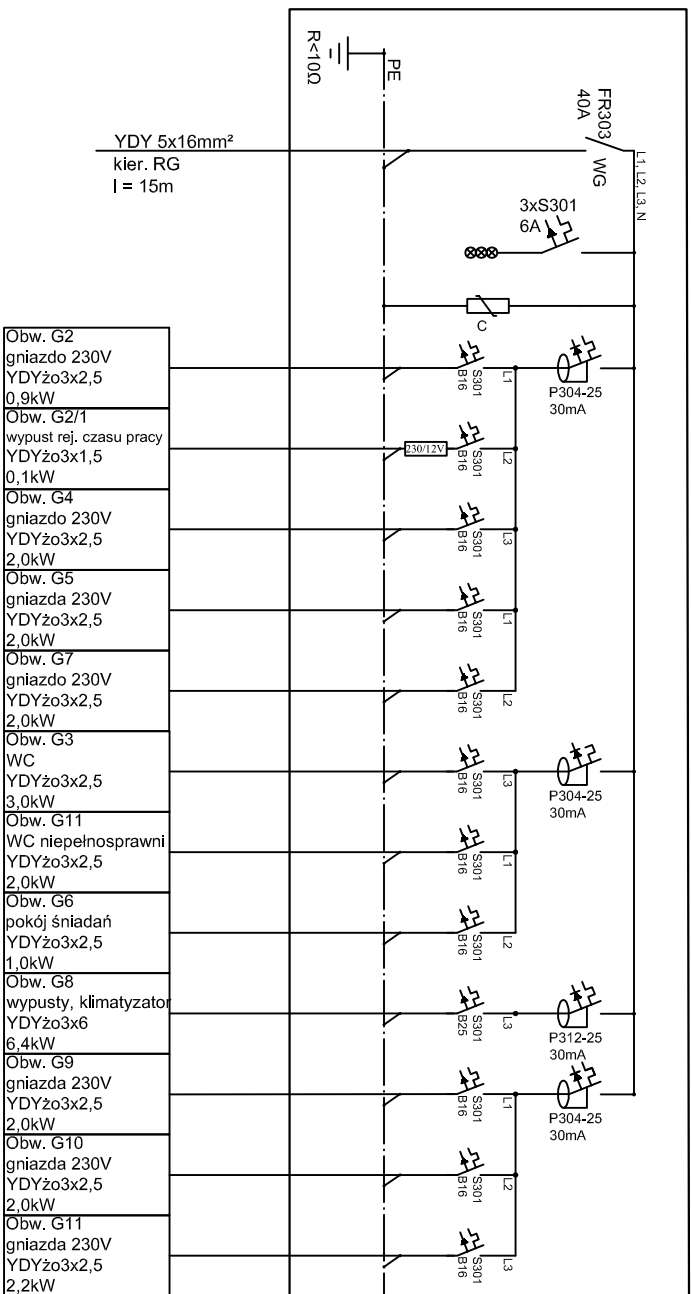

## TPV1

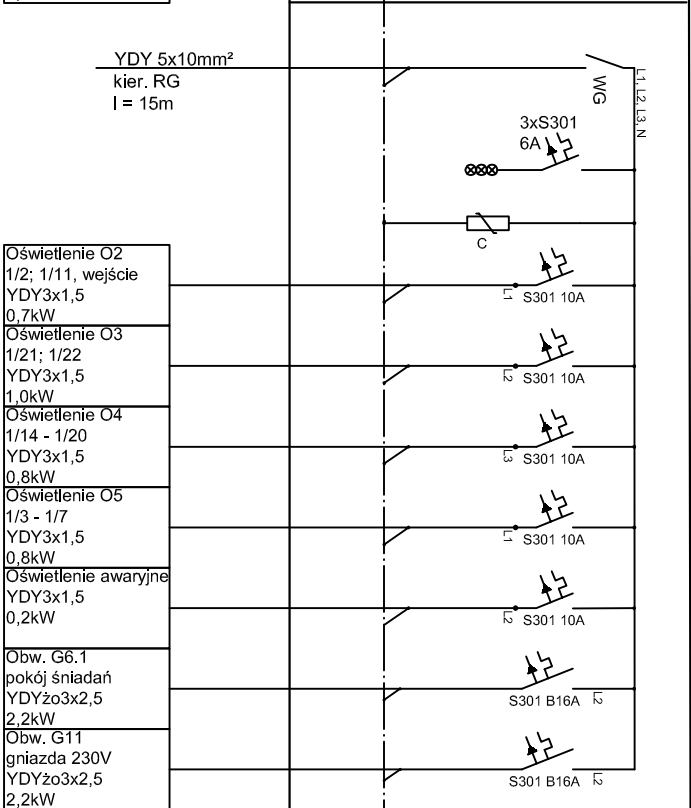


## TPD1

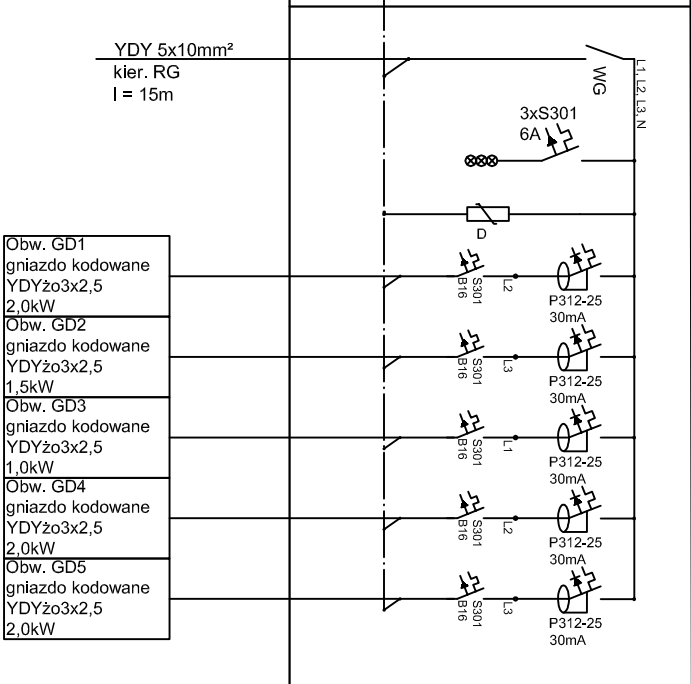

Ochrona dodatkowa przed działaniem pośrednim:  
SAMOCZYNNIE WYŁĄCZENIE ZASILANIA  
UKŁAD SIECI TN-C-S

## UWAGI

1. Obudowa rozdzielnic TG wnekowa typu XL-160 4x24 z drzwiczkami
2. Ochrona przed porażeniem - samoczynne wyłączenie zasilania poprzez wkładki topikowe, wyłączniki nadprądowe oraz wyłączniki różnicowoprądowe

Branża	Architektura			ul. Kopernika 7/53 07-410 Ostrołęka tel. (29) 6911985
Faza	P.T.	Skala 1:100		
Data	Lipiec 2016 r.			
Inwestor	Gmina Lełisz z siedzibą Urzędu Gminy Lełisz, ul. Szkolna 37, 07-402 Lełisz.			
Adres bud.	Dz. nr: 354/4, 354/6, obręb ew. Lełisz, jednostka ew. Lełisz.			
Nazwa projektu	BUDOWA BUDYNKU URZĘDU GMINY LEŁISZ WRAZ Z INFRASTRUKTURĄ TECHNICZNĄ			
Nazwa rysunku	Tablica piętra 1 - schemat ideowy			
Projektant	mgr inż. Robert Wawrzyński nr upr. MAZ/0608/POOE/13			
Sprawdzający	mgr inż. Tomasz Samełko nr upr. MAZ/0151/PIWOE/08			
			Rys. nr	E-6/4