


BUDOWA ZJAZDÓW NA DZIAŁKĘ NR 296 OBRĘB DĄBRÓWKA, GM. LELIS
Z DROGI POWIATOWEJ NR 2522W GOLANKA-GRALÉ-DĄBRÓWKA-SZKWA
W KM: 12+794 STRONA PRAWA, 12+812 STRONA PRAWA, 12+840 STRONA PRAWA
PRZEKRÓJ B-B (ZJAZD W KM 12+794)

Skala 1:50

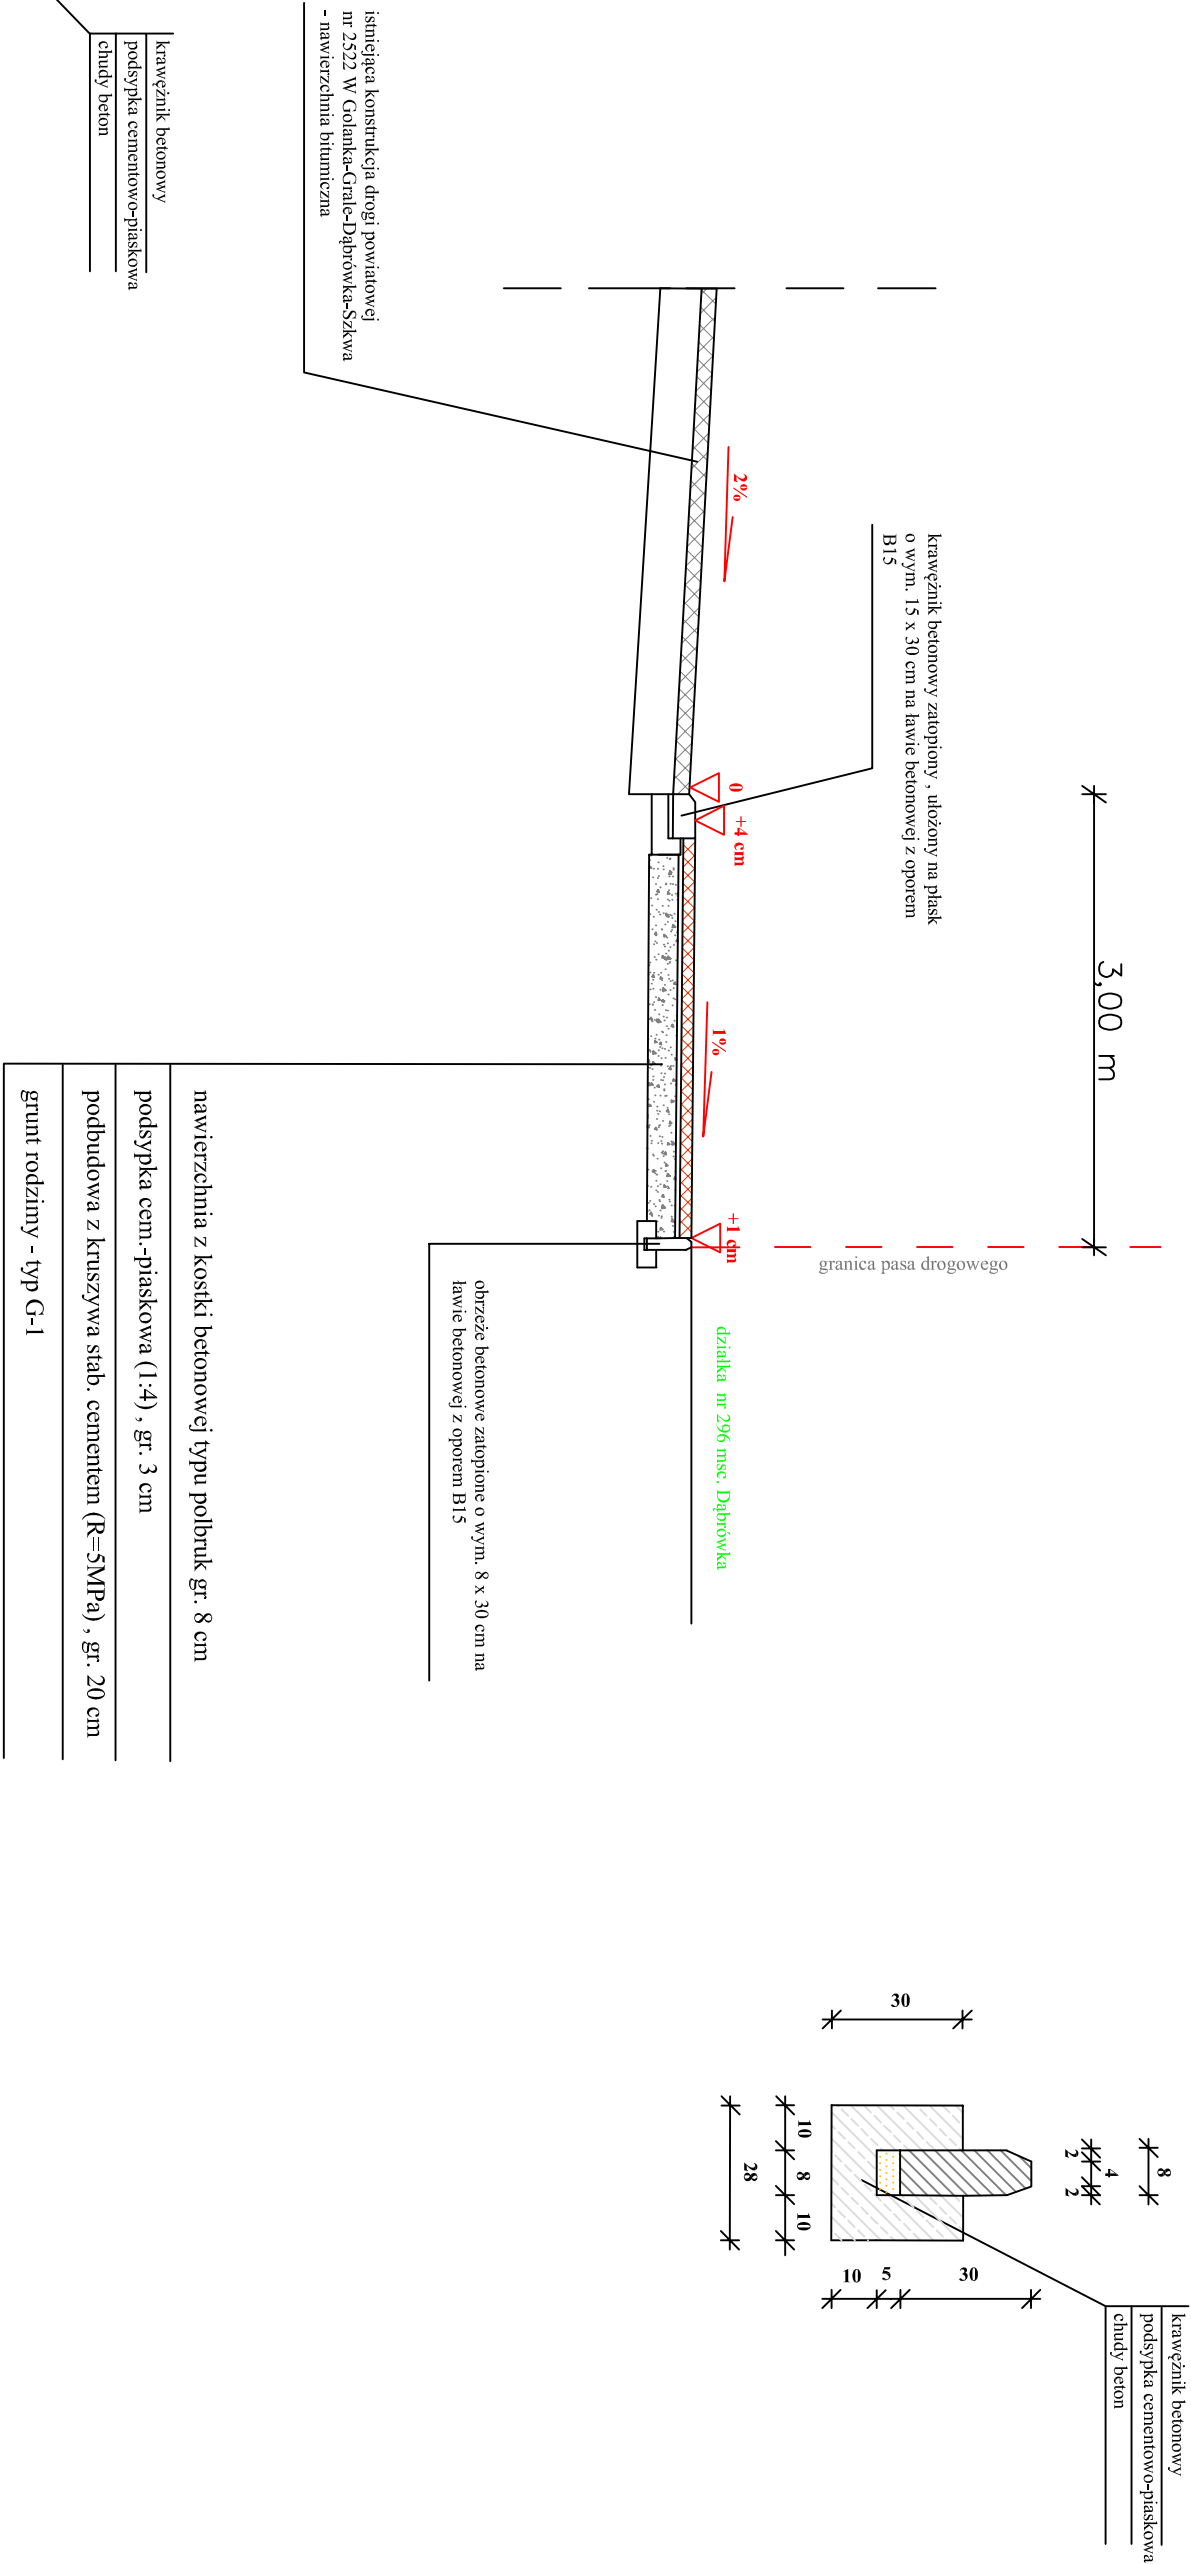

Investor: Gmina Lelis, ul. Szkolna 37, 07-402 Lelis	Branża : drogowa
Nazwa obiektu : Zjazd publiczne	Stadium: P-B
Lokalizacja : Droga powiatowa nr 2522W Golanka-Grale-Dąbrowka-Szkwa w km : 12+794 strona prawa, 12+812 strona prawa, 12+840 strona prawa	Skala: 1:50
Temat: Budowa zjazdów publicznych na działkę nr 296 obręb Dąbrowka , gm. Lelis	Data: czerwiec 2011 r.
Nazwa rysunku : Przekrój B-B	Rys. nr : 8
Stron: 1	
ZESPÓŁ PROJEKTOWY	
Funkcja : Inżynier i nazwisko:	Nr uprawnień :
projektant mgr inż. Leszek Chmielewski	66/94/Os