


BUDOWA ZJAZDÓW NA DZIAŁKĘ NR 296 OBRĘB DĄBRÓWKA, GM. LELIS
Z DROGI POWIATOWEJ NR 2522W GOLANKA-GRALE-DĄBRÓWKA-SZKWA
W KM: 12+794 STRONA PRAWA, 12+812 STRONA PRAWA, 12+840 STRONA PRAWA
PRZEKRÓJ C-C (ZJAZD W KM 12+812)

Skala 1:50

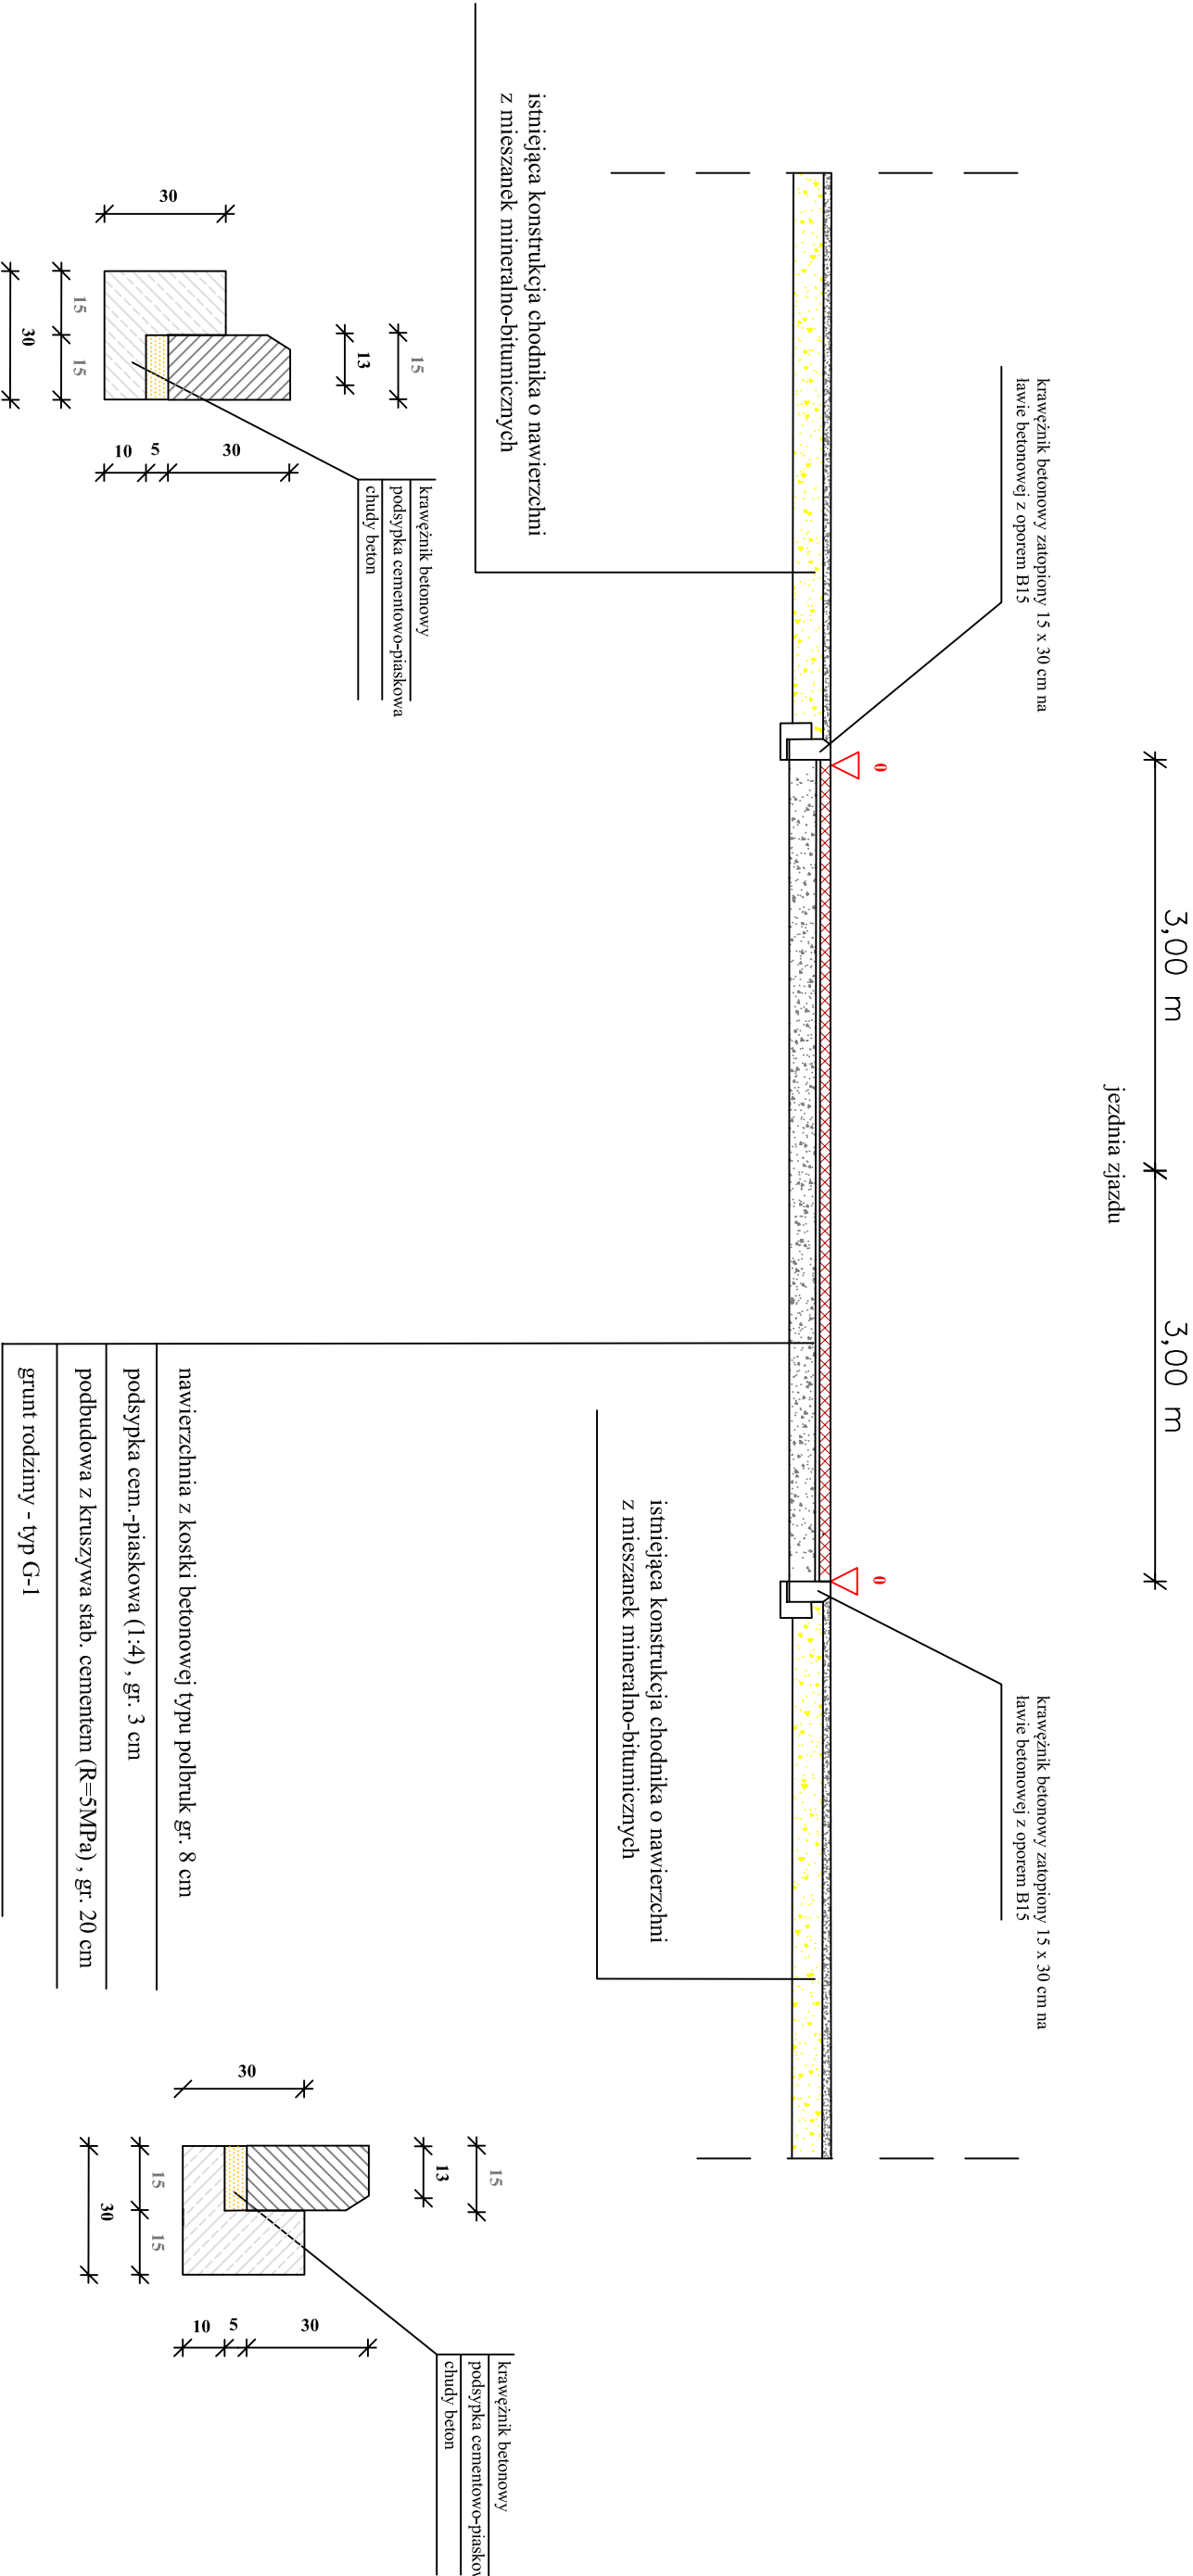

Inwestor: Gmina Lelis, ul. Szkolna 37, 07-402 Lelis.		Branża : drogowa	
Nazwa obiektu : Zjazd publiczny		Stadium: P.B.	
Lokalizacja : Droga powiatowa nr 2522W Golanka-Grale-Dąbrówka-Szawa w km : 12+794 strona prawa, 12+812 strona prawa, 12+840 strona prawa		Skala: 1:50	
Temat: Budowa zjazdów publicznych na działkę nr 296 obręb Dąbrówka, gm. Lelis		Data: czerwiec 2011 r.	
Nazwa rysunku : Przekrój C-C		Rys. nr : 10	Stron: 1
ZESPÓŁ PROJEKTOWY			
Funkcja :	Inię i nazwisko :	Podpis:	
projektant	mgr inż. Leszek Chmielewski	66/94/Os	