


BUDOWA ZJAZDÓW NA DZIAŁKĘ NR 296 OBRĘB DĄBRÓWKA, GM. LELIS
Z DROGI POWIATOWEJ NR 2522W GOLANKA-GRALE-DĄBRÓWKA-SZKWA
W KM: 12+794 STRONA PRAWA, 12+812 STRONA PRAWA, 12+840 STRONA PRAWA
PRZEKRÓJ E-E (ZJAZD W KM 12+840)

Skala 1:50

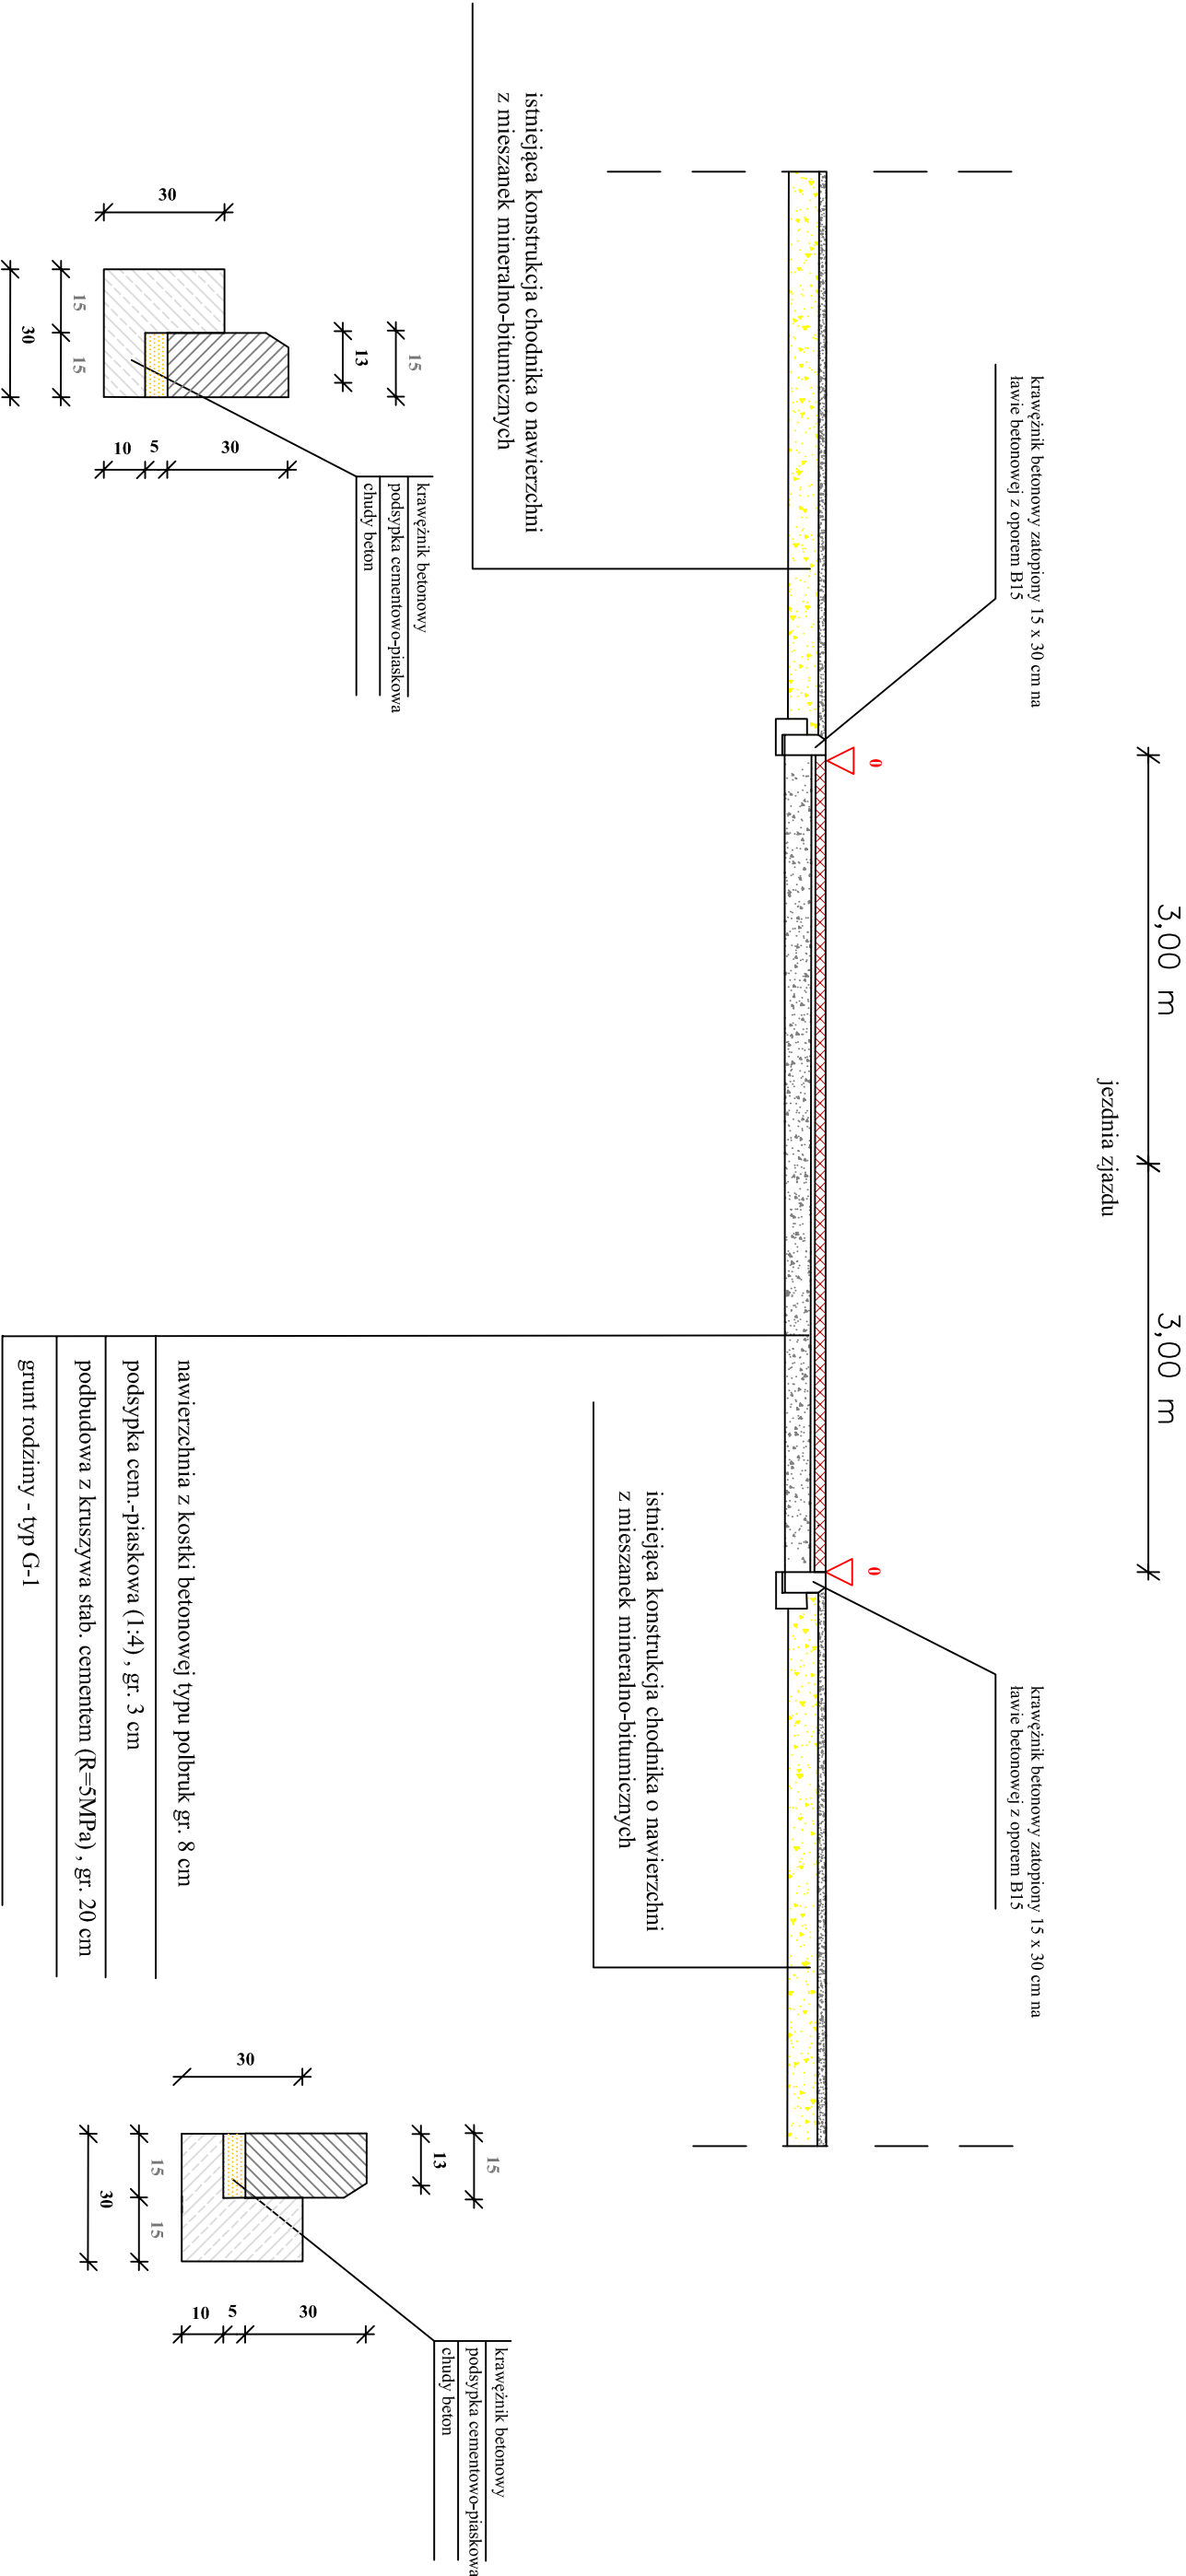

Investor: Gmina Lelis, ul. Szkolna 37, 07-402 Lelis.	Branża : drogowa	
Nazwa obiektu : Zjazd publiczny	Stadium: P.B.	
Lokalizacja : Droga powiatowa nr 2522W Golanka-Grale-Dąbrówka-Szkwa w km : 12+794 strona prawa, 12+812 strona prawa, 12+840 strona prawa	Skala: 1:50	
Temat: Budowa zjazdów publicznych na działkę nr 296 obręb Dąbrówka, gm. Lelis	Data: czerwiec 2011 r.	
Nazwa rysunku : Przekój E-E	Rys. nr : 13	Stron: 1
ZESPÓŁ PROJEKTOWY		
Funkcja : Inżynier i nazwisko:	Nr uprawnień :	Podpis:
projektant mgr inż. Leszek Chmielewski	66/94/Os	