BUDOWA ZJAZDÓW NA DZIAŁKĘ NR 296 OBRĘB DĄBRÓWKA, GM. LELIS
Z DROGI POWIATOWEJ NR 2522W GOLANKA-GRALE-DĄBRÓWKA-SZKWA
W KM: 12+794 STRONA PRAWA, 12+812 STRONA PRAWA, 12+840 STRONA PRAWA
PRZEKRÓJ A-A (ZJAZD W KM 12+794)

Skala 1:50

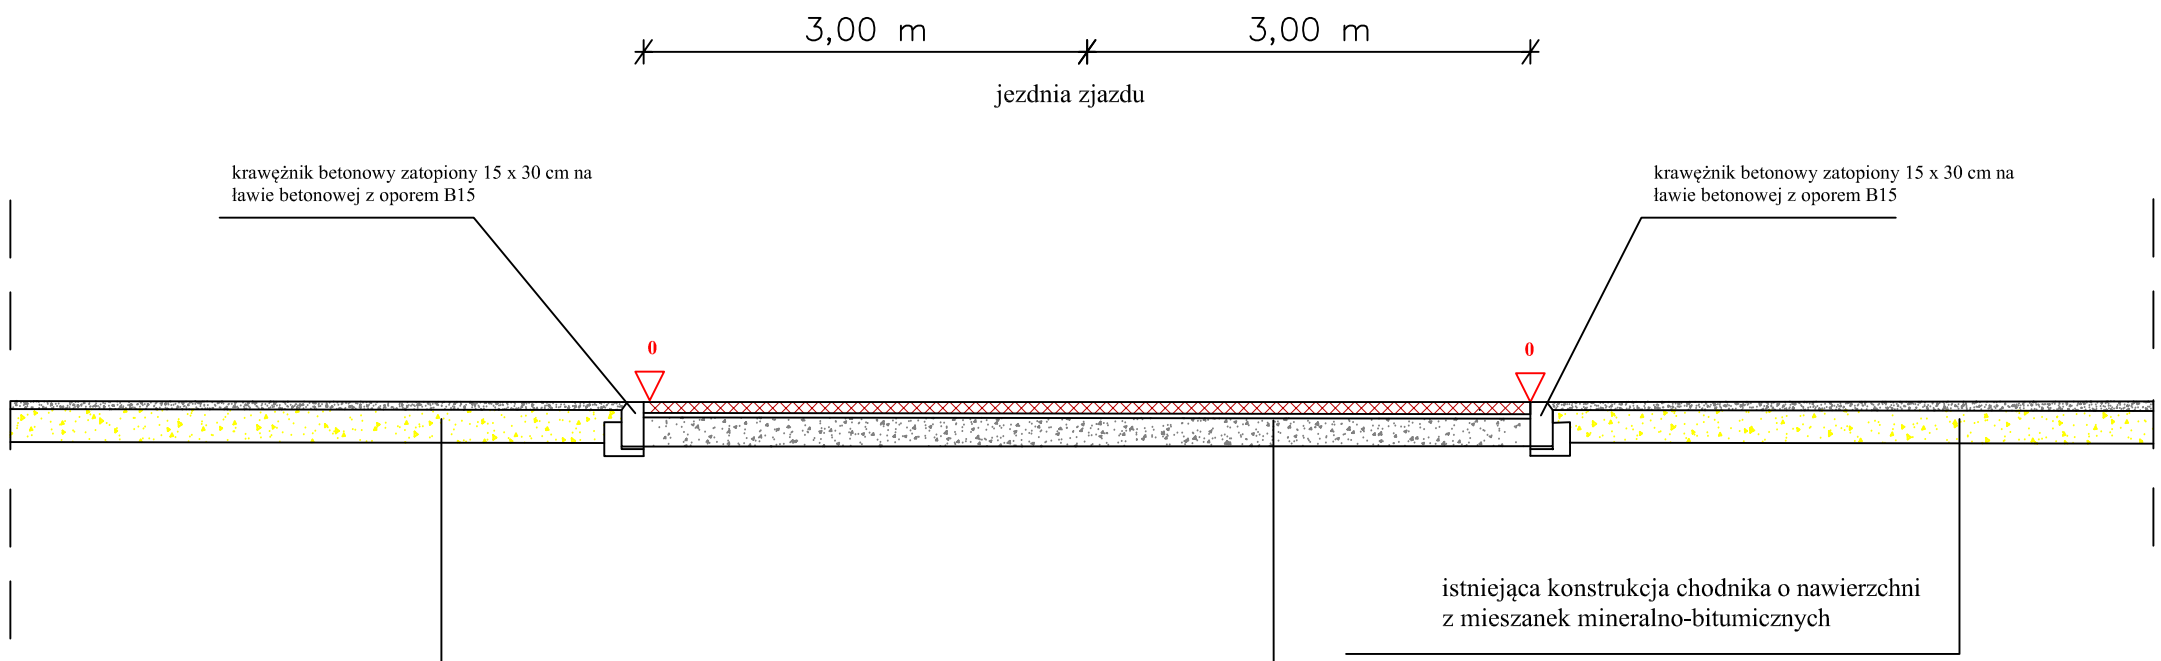

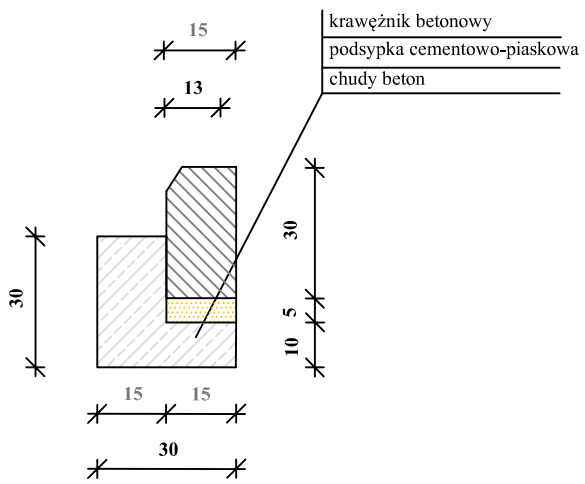

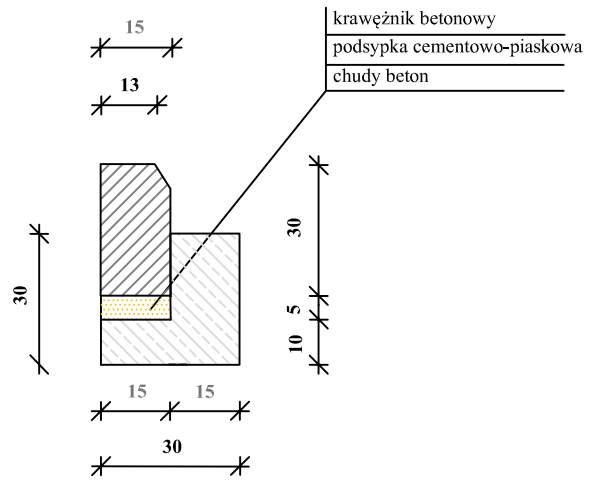

nawierzchnia z kostki betonowej typu polbruk gr. 8 cm

podsypka cem.-piaskowa (1:4) , gr. 3 cm

podbudowa z kruszywa stab. cementem (R=5MPa) , gr. 20 cm

grunt rodzimy - typ G-1

Inwestor: Gmina Lelis, ul. Szkolna 37, 07-402 Lelis,			**Branża** : drogowa
Nazwa obiektu : Zjazdy publiczne			**Stadium**: P.B.
Lokalizacja : Droga powiatowa nr 2522W Golanka-Grale-Dąbrówka-Szkwa w km : 12+794 strona prawa, 12+812 strona prawa, 12+840 strona prawa			**Skala**: 1:50
Temat: Budowa zjazdów publicznych na działkę nr 296 obręb Dąbrówka , gm. Lelis			**Data**: czerwiec 2011 r.
Nazwa rysunku : Przekrój A-A			**Rys. nr** : 7 / **Stron**: 1
ZESPÓŁ PROJEKTOWY			
Funkcja :	**Imię i nazwisko**:	**Nr uprawnień** :	**Podpis**:
projektant	mgr inż. Leszek Chmielewski	66/94/Os	