
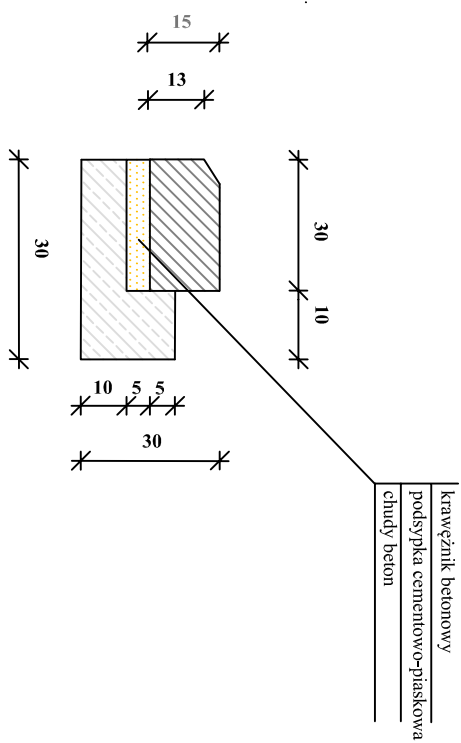


BUDOWA ZJAZDÓW NA DZIAŁKĘ NR 296 OBRĘB DĄBRÓWKA, GM. LELIS
Z DROGI POWIATOWEJ NR 2522W GOLANKA-GRALE-DĄBRÓWKA-SZKWA
W KM: 12+794 STRONA PRAWA, 12+812 STRONA PRAWA, 12+840 STRONA PRAWA
PRZEKRÓJ D-D (ZJAZD W KM 12+812)

Skala 1:50

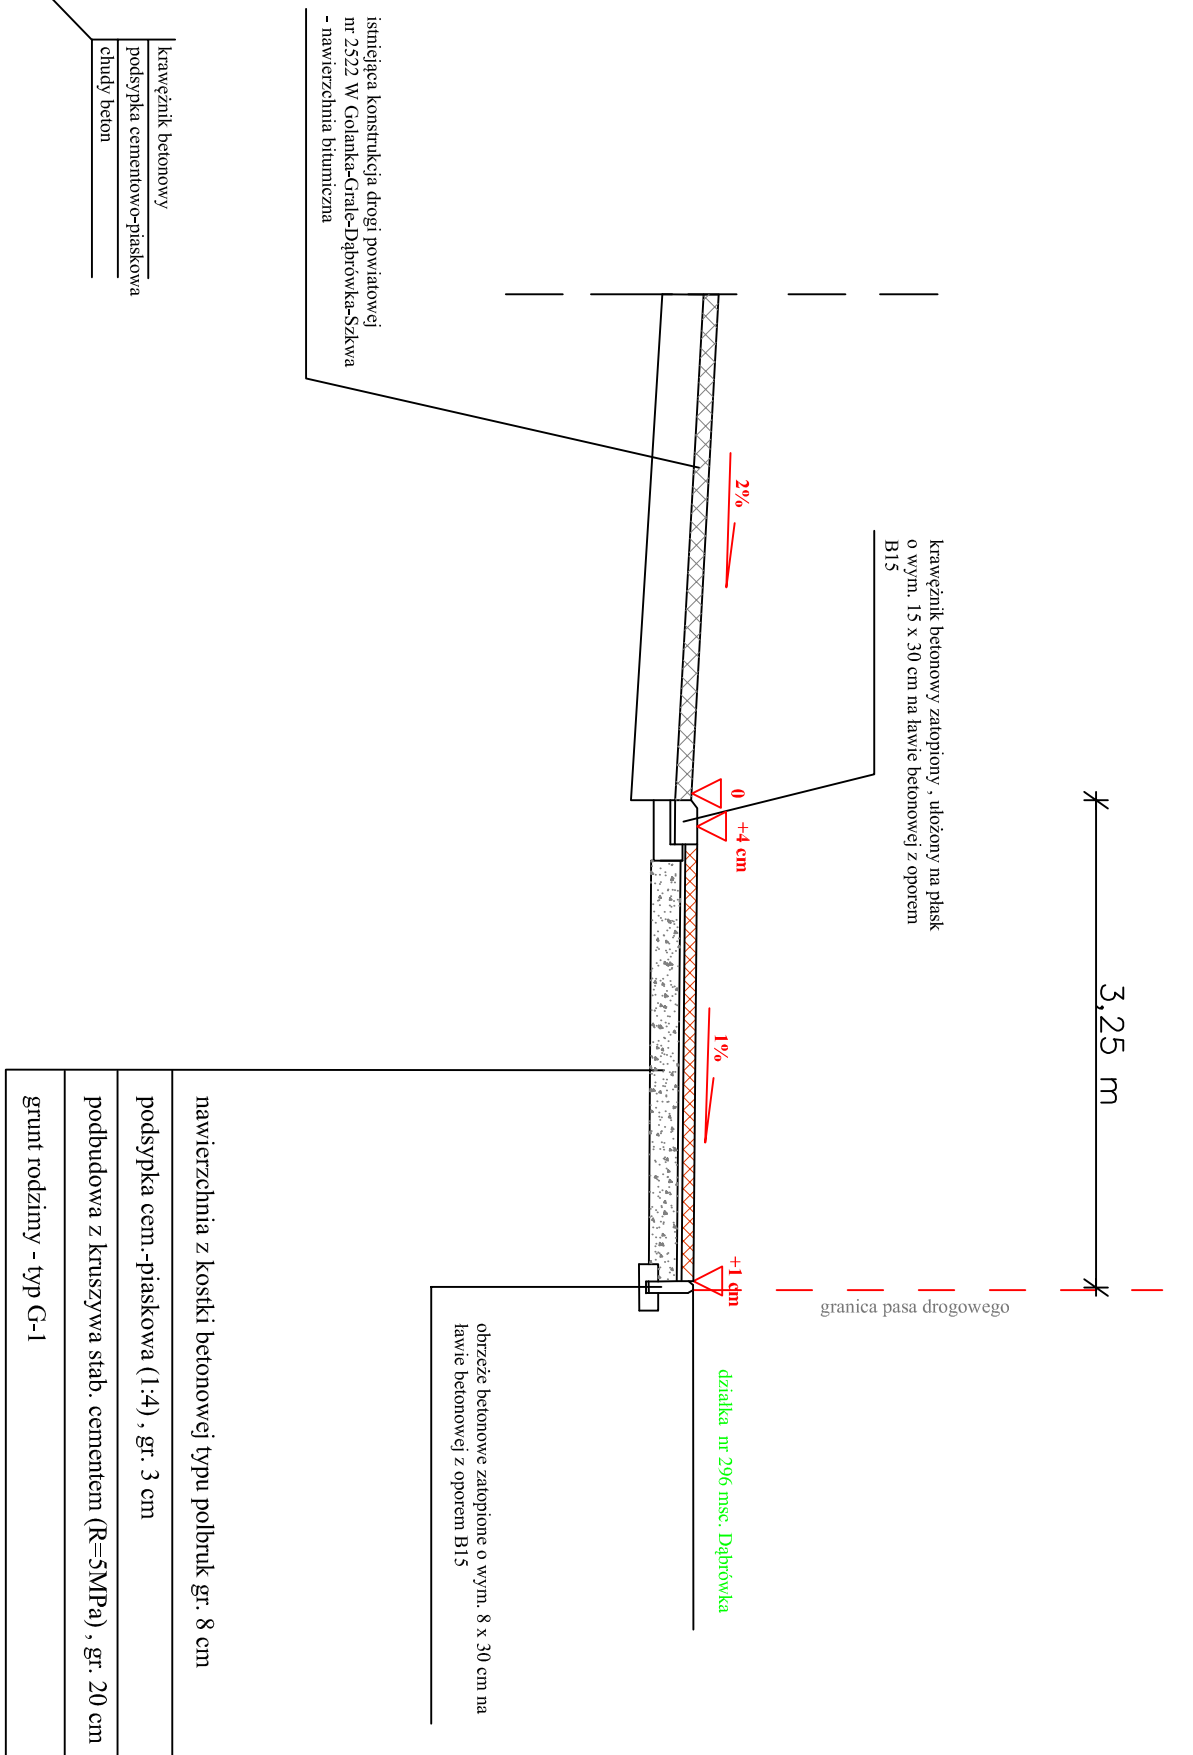

Investor: Gmina Leśna, ul. Szkolna 37, 07-402 Leśna,	Branda : drogowa
Nazwa obiektu : Zjazd publiczne	Stradum: p.B.
Lokalizacja : Droga powiatowa nr 2522W Golina-Grńle-Dąbówka-Skawa w km : 12+794 strona prawa, 12+812 strona prawa, 12+840 strona prawa	Skala: 1:50
Temat: Budowa zjazdów publicznych na działkę nr 296 obcęg Dąbówka, gm. Leśna	Data: czerwiec 2011 r.
Nazwa rysunku : Przekrój D-D	Krs.nr : 11
	Stron: 1
ZESPÓŁ PROJEKTOWY	
Funkcja :	Podpis:
Imię i nazwisko:	Nr uprawnień :
mgr inż. Leszek Chmielewski	66/94/Os