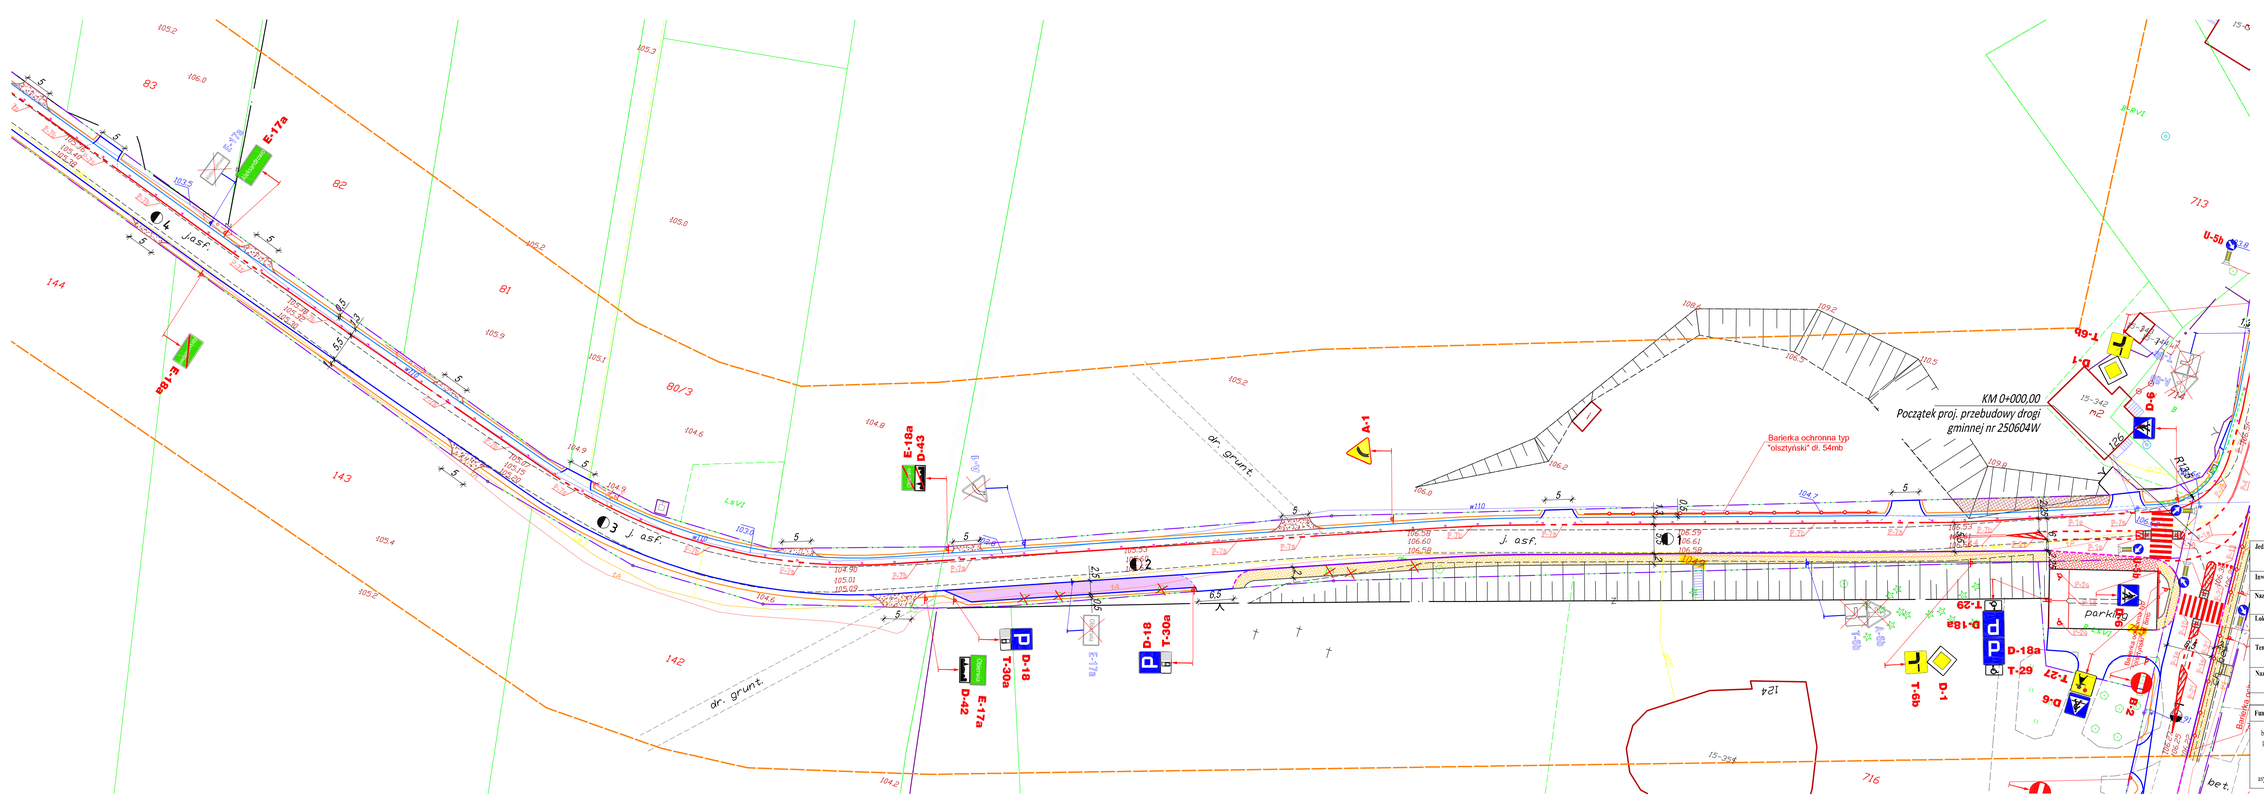

Legenda:

Istniejące:

- Granica terenu objętego wnioskiem o decyzję na przebudowę drogi.
- 182 — Numery działek objętych inwestycją
- Istniejąca nawierzchnia bitumiczna dr. powiatowej
- Istniejące drzewa do usunięcia
- Istniejące oznakowanie pionowe
- Istniejące oznakowanie pionowe do usunięcia

Projektowane:

- Projektowana krawędź jezdni
- Projektowane pobocza z mieszanki kruszywa łamanego fr. 0/31,50
- Projektowana krawędź utwardzonego pobocza
- Projektowany krawężnik betonowy
- Projektowane obrzeże betonowe
- Projektowany chodnik z kostki betonowej
- Projektowane zjazdy z kostki betonowej
- Projektowany krawężnik drogowy betonowy 15 x 30 (wystający)
- Projektowana nawierzchnia zjazdów z mieszanki kr. łamanego fr 0/31,50
- Projektowane umocnienie skarp płytami betonowymi ażurowymi
- D-1 — Projektowane oznakowanie pionowe
- Projektowane oznakowanie poziome
- Projektowane punktowe elementy odblaskowe (biało - czerwone)

Jednostka projektująca:	"DiM Projekt" P.P.W. Dróg i Mostów Leszek Chmielewski 07-410 Ostrołęka ul. J. Wybickiego 20 kom. 0606-358-877 NIP 758-146-34-54 Regon 550744766		
Inwestor:	Gmina Lelis, ul. Sikorka 37, 07-402 Lelis	**Branża:**	Inż. ruchu
Nazwa obiektu:	**DROGI GMINNE**	**Stadium:**	**P. S. O. R**
Lokalizacja:	**Droga gminna nr 250604W i 250603W w gminie Lelis**	**Skala:**	**1:500**
Temat:	Przebudowa dróg gminnych nr 250604W i 250603W zlokalizowanych pomiędzy drogą powiatową nr 2536W od drogi krajowej nr 53 - Olszewka - Chodek - Bartosze	**Data:**	**wrzesień 2015 r.**
Nazwa rysunku:	**Plan sytuacyjny oznakowania**	**rys. nr:**	**2.2**

ZESPÓŁ PROJEKTOWY

Funkcja	Imię i nazwisko	Nr uprawnień	Podpis
b. drogowa projektant	mgr inż. Leszek Chmielewski	66/94/Os	
asystent proj.	Przemysław Łoniczyk		