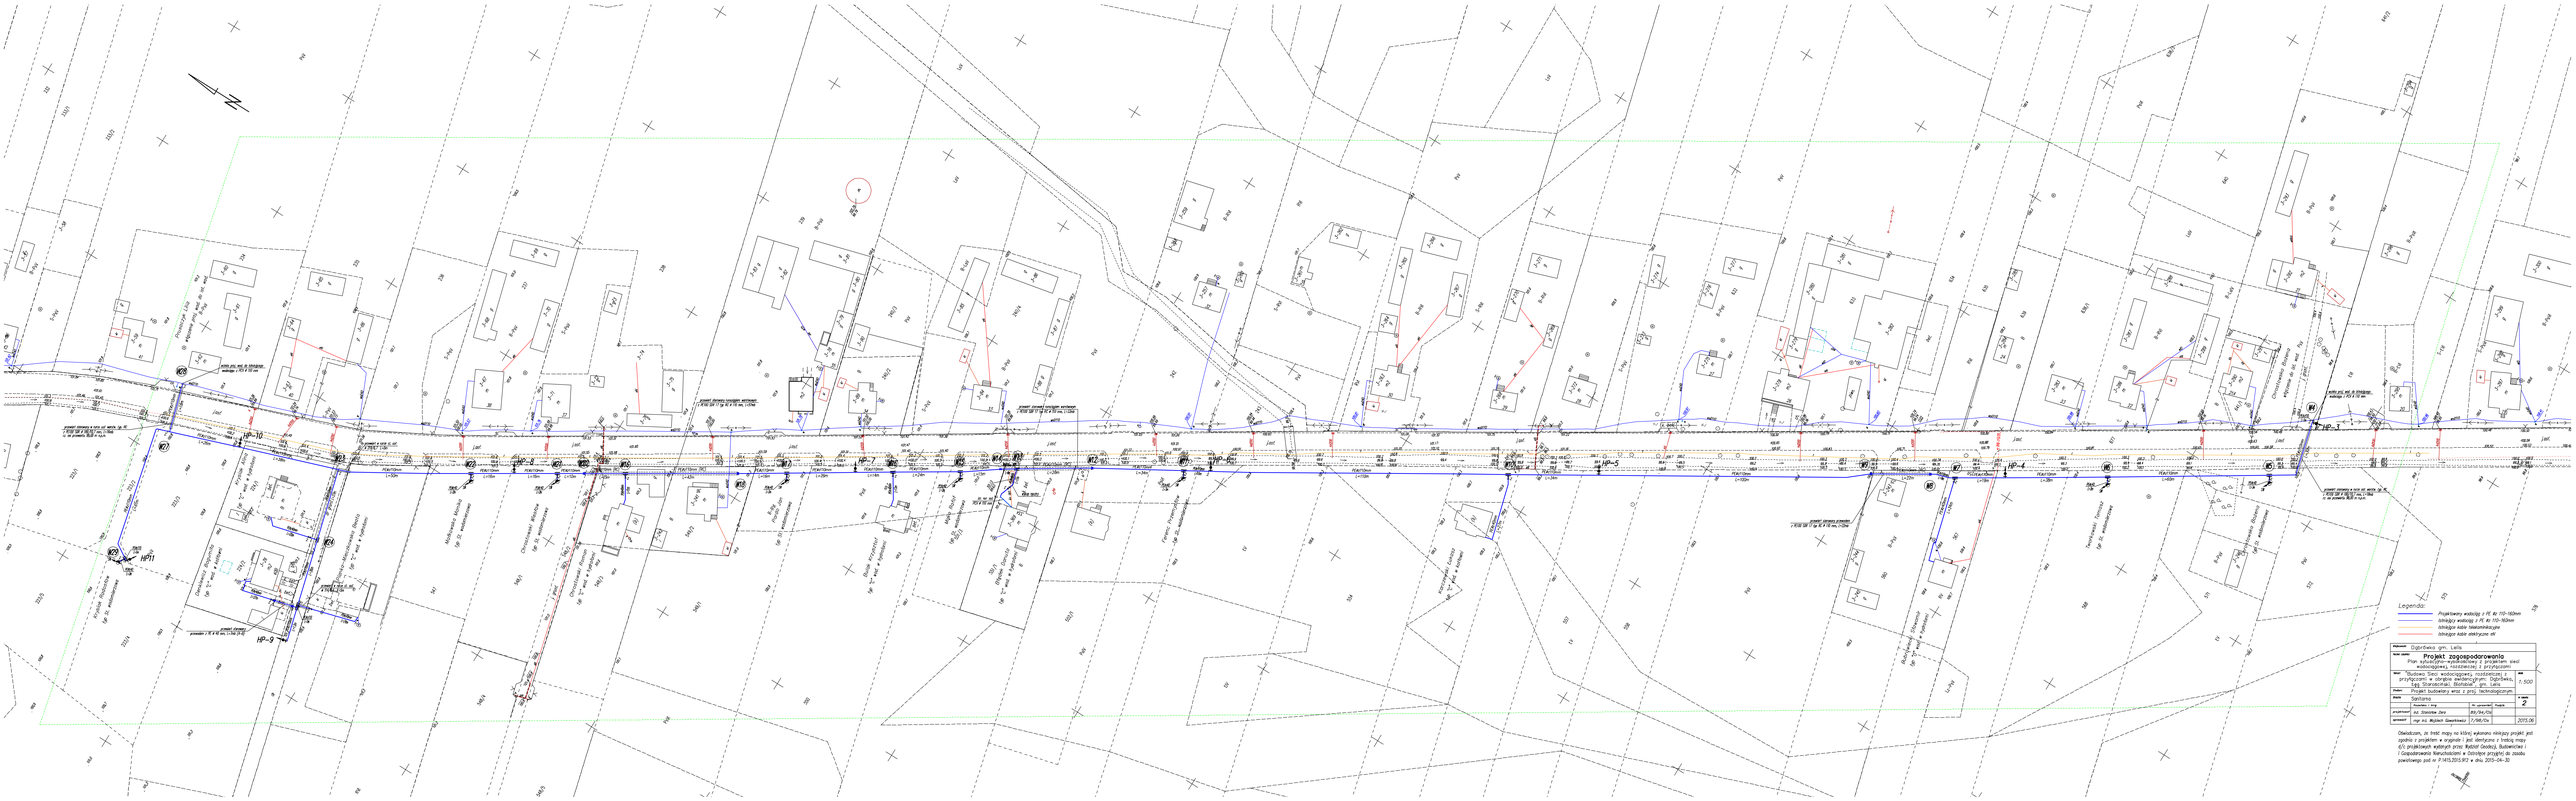

Legenda:
Projektowany wodociąg z PE Ø 110-160mm
Istniejący wodociąg z PE Ø 110-160mm
Istniejące kable telekomunikacyjne
Istniejące kable elektryczne nN
Dąbrówka gm. Lelis
Projekt zagospodarowania
Plan sytuacyjno-wysokościowy z projektem sieci wodociągowej, nadziemnej i przyłączami
Budowa Sieci wodociągowej, nadziemnej i przyłączami w obrębie wsi Dąbrówka, Ulica Stanisławskiej Wolskiej gm. Lelis
Projekt budowlany wraz z proj. technologicznym
Sanitarna
1:500
2
Dr. Stanisław Jura
Mgr inż. Wojciech Gawrońskiej
2015.06
Oświadczam, że treść mapy na której wykonano niniejszy projekt jest zgodna z projektem w zagrodzie i jest identyczna z treścią mapy d/c projektowych wydanych przez Wydział Geodezji, Budownictwa i Gospodarowania Nieruchomości w Dzierżoniowie przyjętej do zasobu powiatowego pod nr P.1415.2015.912 w dniu 2015-04-30