MAPA DO CELÓW PROJEKTOWYCH

Oznaczenie kancelaryjne zgłoszenia pracy geodezyjnej		GBN.6642.780.2017, zgł.: 132/2017
Nazwa miejscowości		GIBAŁKA
Jednostka ewidencyjna	identyfikator	141506_2
	nazwa	Lelis
Obręb ewidencyjny	identyfikator	141506_2.0007
	nazwa	Gibałka
Skala mapy		1:500
Nazwa układu współrzędnych	prostokątnych płaskich	„2030" strefa 7
	układu wysokości	Kronsztadt 60
Oznaczenie i informacje o skutecznościach gruntowych małych sieci na zagospodarowanie gruntów, działalnościach w granicach projektowanej inwestycji		Wykonana aktualizacji mapy nie była poprzedzona uzgodnieniami dotyczącymi ewentualnych wystąpień gruntowych obciążających grunty położone w granicach projektowanej inwestycji budowlanej
Kontur użytku gruntowego, który nie jest opisany w bazie danych ewidencji gruntów i budynków		brak
Siatka mapy		7.194.25.052.2, 7.194.25.014.4, 7.194.25.014.3, 7.194.25.014.1
Arkusz mapy		2(3)
Oznaczenie granic obszaru, który był przedmiotem aktualizacji		
Data opracowania mapy		29.03.2017 r.

Przedsiębiorstwo Geodezyjno - Usługowe „G R O M E T R" 07-410 OSTRÓŁĘKA ul. Cicha 15 tel./fax 029 760 99 40 NIP 7581125-045 REGON 130072940

GEODEZJA UPRAWNIONY mgr inż. Leszek Chmielewski 07-410 Ostrołęka ul. Cicha 15 tel. 029 760 99 40 tel. kom. 606 94 76 76

Niniejszą mapę do celów projektowych oraz zgodność danych z terenem potwierdzam. Brak zgodności z terenem nie stwierdzono.

Data i podpis osoby uprawnionej, która sporządziła mapę do celów projektowych

Z zakresu tej mapy do celów projektowych sporządzonej w wyniku prac geodezyjnych i kartograficznych, których wyniki zostały wpisane do państwowego systemu informacji o państwowym zasobie geodezyjnym i kartograficznym

STAROSTA OSTROŁĘCKI
P. 19.15. 1075.906
2017 -04- 03
Z up: STAROSTY
Ewa Willmczyk
INSPEKTOR
Wydział Geodezji, Budownictwa i Ochrony Środowiska

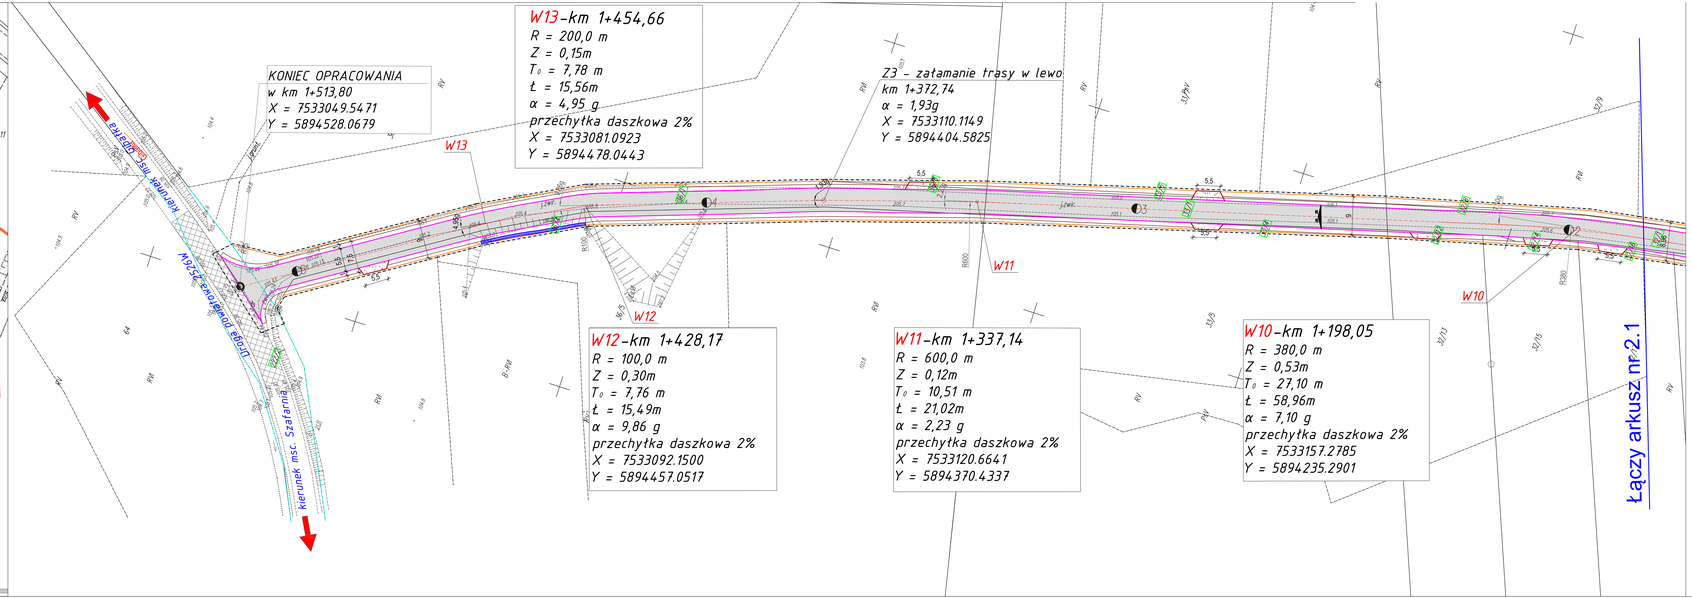

LEGENDA

Projektowane:

- Projektowana oś jezdni bitumicznej drogi gminnej
- Projektowana krawędź jezdni bitumicznej drogi gminnej
- Projektowana nawierzchnia bitumiczna jezdni
- Projektowane krawężnik pobocza z m. kr. łamanego drogi gminnej
- Projektowane umocnienie skarpy bet. płytami eko-uzur 60x40cm
- Projektowane zjazdy o nawierzchni bitumicznej
- Projektowane zjazdy o nawierzchni z kruszywa

Istniejące:

- Granice terenu objętego inwestycją
- Granice pasa drogowego drogi gminnej nr 250670W objętego opracowaniem
- Granice pasa drogowego drogi powiatowej nr 2520W
- 16/6 Działka pasa drogowego objęta inwestycją
- Istniejąca nawierzchnia bitumiczna jezdni dr. pow. Nr 2520W

Projekt został opracowany na mapie numerycznej (wektorowej), której treść jest zgodna z mapą do celów projektowych wydaną przez Ośrodek Dokumentacji Geodezyjno – Kartograficznej w Ostrołęce, zarejestrowaną pod numerem ewidencyjnej P.1415.2017.906 z dnia 05.04.2017r. stanowiącej załącznik do projektu.

Jednostka projektująca:	"DM Projekt" P.P.W. Dróg i Mostów Leszek Chmielewski 07-410 Ostrołęka ul. J. Wybickiego 20 kom. 606-358-677 NIP 758-146-34-54 Regon 550764766		
Inwestor:	Wójt Gminy Lelis 07-402 Lelis, ul. Szkolna 37	Branża:	Drogowa
Nazwa obiektu:	Droga gminna klasy D (dojazdowa)	Stadium:	P.B.
Lokalizacja:	Droga gminna Nr 250670W od drogi powiatowej Nr 2520W relacji Gibałka – Szafarnia na terenie gminy Lelis	Skala:	1:500
Temat:	Przebudowa drogi gminnej nr 250670W od drogi powiatowej nr 2520W Gibałka - Szafarnia	Data:	31.07.2017 r.
Nazwa rysunku:	PROJEKTOWANE ZAGOSPODAROWANIE TERENU	Rys nr: 2.2	Stron: 1

ZESPÓŁ PROJEKTOWY			
Funkcja	Imię i nazwisko	Nr uprawnień	Podpis
Projektant	mgr inż. Leszek Chmielewski	66/94/Os	