


BUDOWA ZJAZDÓW NA DZIAŁKĘ NR 296 OBRĘB DĄBRÓWKA, GM. LELIS
Z DROGI POWIATOWEJ NR 2522W GOLANKA-GRALE-DĄBRÓWKA-SZKWA
W KM: 12+794 STRONA PRAWA, 12+812 STRONA PRAWA, 12+840 STRONA PRAWA
SZCZEGÓŁ ZJAZDU-WIDOK (ZJAZD W KM 12+840)

Skala 1:50

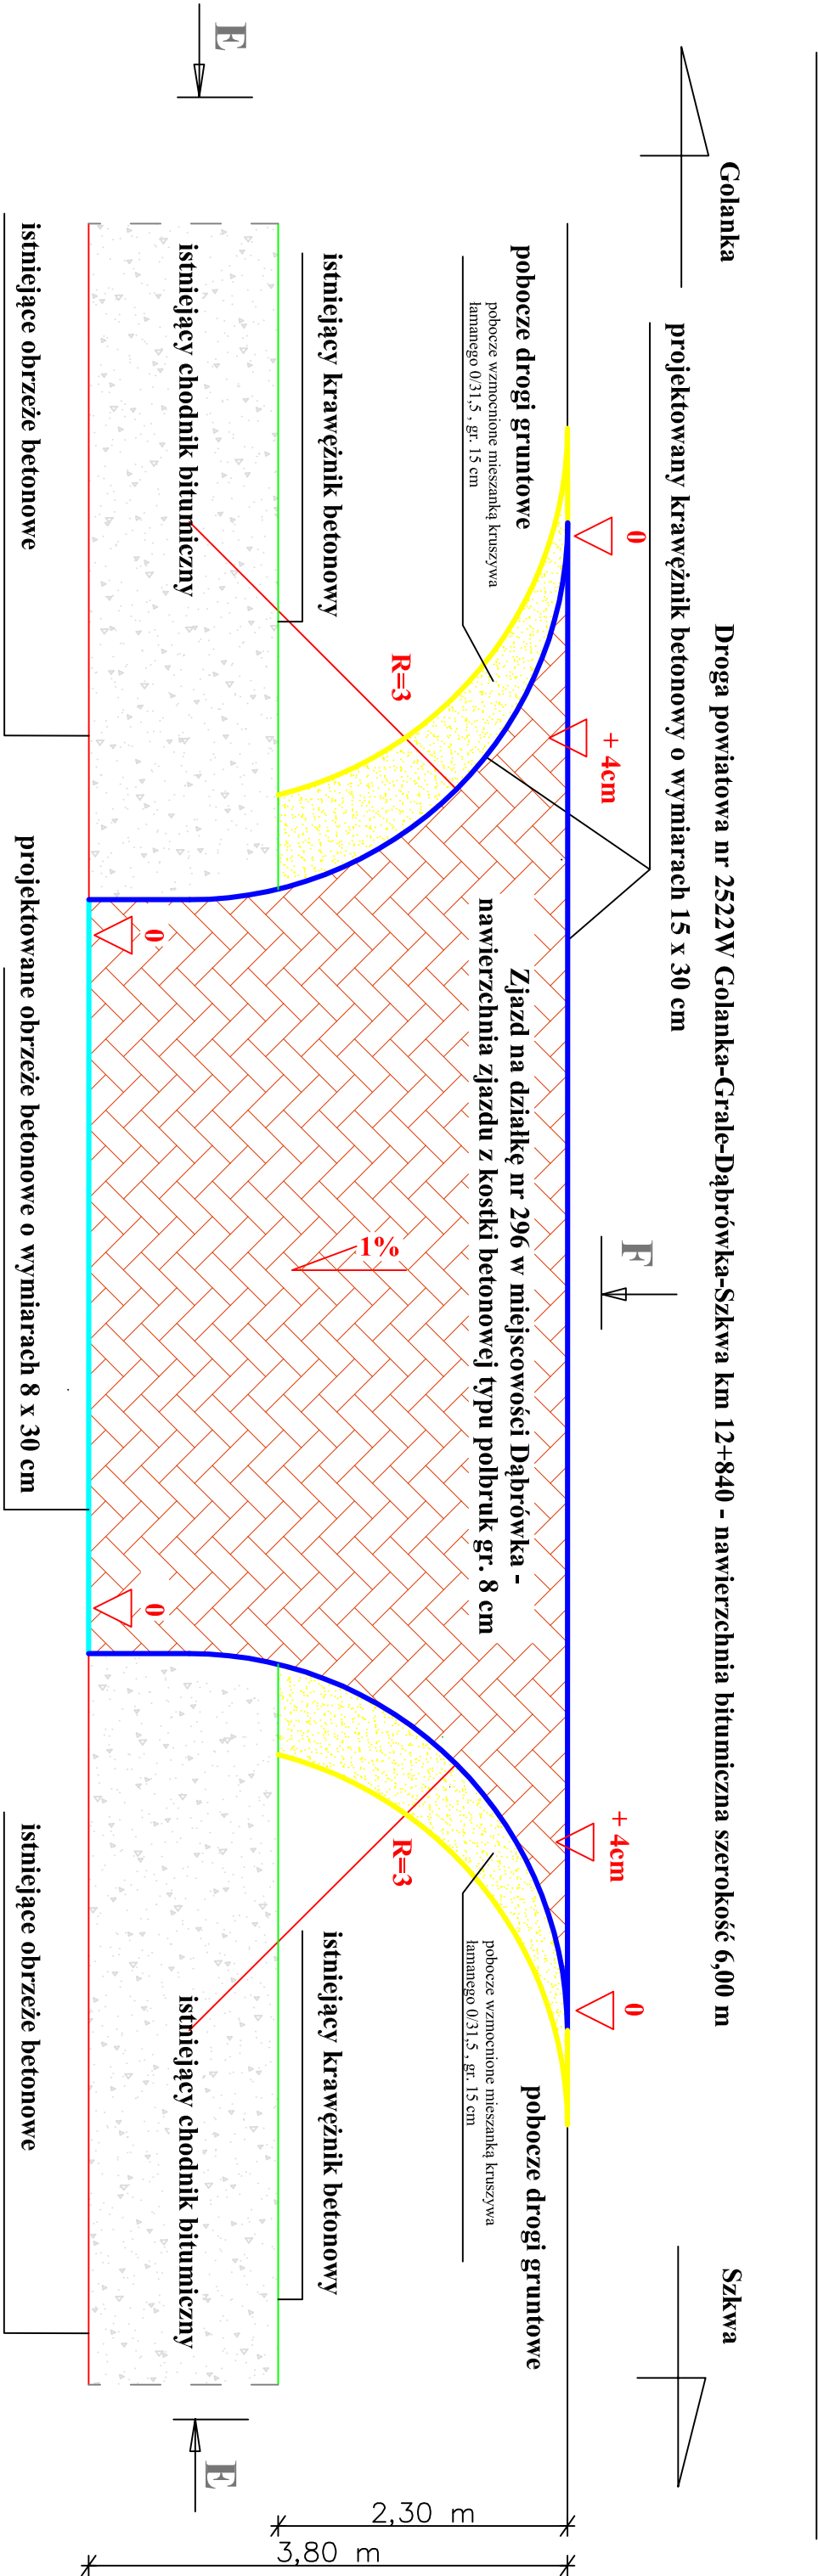

DZIAŁKA NR 296 , MIEJSCOWOŚĆ DĄBRÓWKA

Ø,75 m 6,00 m Ø,75 m

Inwestor: Gmina Lelis, ul. Szkolna 37, 07-402 Lelis.		Brutto : drogowa	
Nazwa obiektu : Zjazdy publiczne		Stadium: P.B.	
Lokalizacja : Droga powiatowa nr 2522W Golanka-Grale-Dąbrówka-Szkwa w km : 12+794 strona prawa, 12+812 strona prawa, 12+840 strona prawa		Skala: 1:50	
Temat: Budowa zjazdów publicznych na działkę nr 296 obch. Dąbrówka, gm. Lelis		Data: czerwiec 2011 r.	
Nazwa rysunku : Szczegóły zjazdu - WIDOK		Rys. nr : 12	Stron: 1
ZESPÓŁ PROJEKTOWY			
Funkcja :	Inż i nazwisko:	Nr uprawnień :	Podpis:
projektant	mgr inż. Leszek Chmielewski	6694/Os	