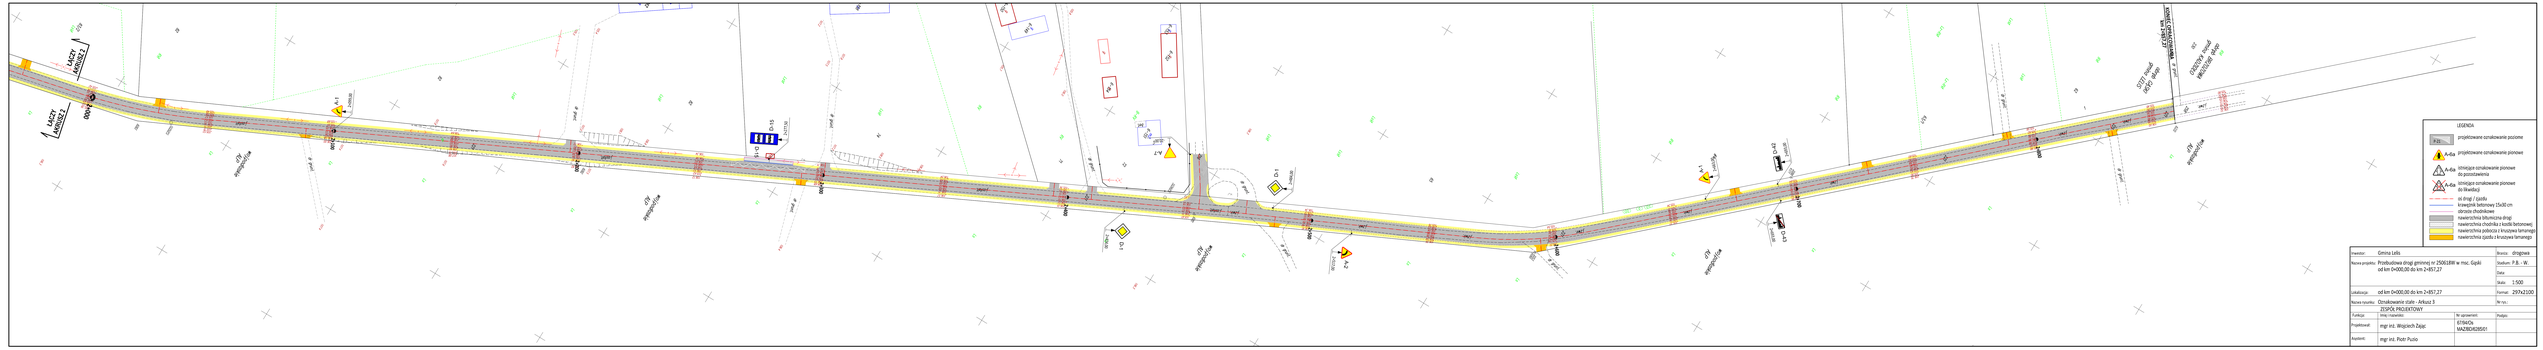
LEGENDA
projektowane oznakowanie poziome
projektowane oznakowanie pionowe
istniejące oznakowanie pionowe do pozostawienia
istniejące oznakowanie pionowe do likwidacji
oś drogi / jezdni
krawężnik betonowy 15x30 cm
obrzeże chodnikowe
nawierzchnia bitumiczna drogi
nawierzchnia chodnika z kostki betonowej
nawierzchnia pobocza z kruszywa łamanego
nawierzchnia jezdni z kruszywa łamanego
Inwestor: Gmina Leśs
Branża: drogowa
Nazwa projektu: Przebudowa drogi gminnej nr 250618W w msc. Gąski od km 0+000,00 do km 2+457,27
Stadium: P.B. - W.
Data:
Skala: 1:500
Lokalizacja: od km 0+000,00 do km 2+457,27
Format: 297x2100
Nazwa rysunku: Oznakowanie stałe - Arkusz 3
W ramach:
ZESPÓŁ PROJEKTOWY
Funkcja: imię i nazwisko
Nr uprawnień:
Podpis:
Projektował: mgr inż. Wojciech Zając
619/WOŚ/MAZ/BDR/20/01
Rysował: mgr inż. Piotr Puzio