Autor programu: mgr inż. Jarosław GIERBA , ul. Wesoła 23/20, 15-307 Białystok, tel. 85 7427233
Dane wczytano z pliku: D:\PRACA 30.05.2014\PROJEKTY ROADS\dr gminna Nasiadki - Kurpiewskie ZRID\Niweleta Nasiadki ZRID\Nasiadki ZRID odc od A do B.bis

Strona 1 z 1
Rysunek nr 6.1

Obiekt:

Przebudowa dróg gminnych nr 250619W zlokalizowanych pomiędzy drogami powiatowymi Ostrołęka-Łęg-

Skala 1:100:1000

L e g e n d a :
Teren (stan istniejący)
Niweleta
◐ Ekstremum łuku pionowego

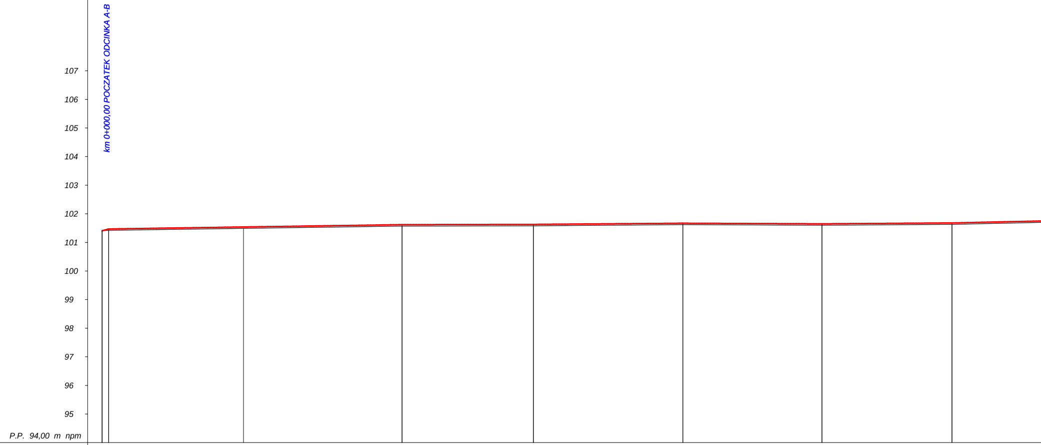

RODZAJ NAWIERZCHNI									
RÓŻNICE RZĘDNYCH (Zn-Zt)	+0,00	+0,05	+0,05	+0,05	+0,05	+0,05	+0,05	+0,05	
RZĘDNE NIWELETY (Zn)	101,41	101,47	101,54	101,62	101,63	101,67	101,65	101,68	
SPADKI I ŁUKI PIONOWE		0,0015 102,69		0,0002 46,00	0,0008 52,30	-0,0004 48,70	0,0007 45,50	0,0022 54,50	
RZĘDNE TERENU (Zt)	101,41	101,42	101,49	101,57	101,58	101,62	101,60	101,63	
PROSTE I ŁUKI POZIOME **Kąty γ (grady)** **Początki i końce krzywych przejściowych oraz łuków** **(odległość | rzędna)**									
ODLEGŁOŚCI (Y)	0,00	2,31	49,50	5,00	51,00	3,30	52,00	97,50	
PIKIETAŻ	◐ 0+000			◐ 0+100		◐ 0+200			◐ 0+300

	52,00	101,75			101,80	+0,05
			-0,0017	58,80		
0+400						
	10,80	101,65			101,70	+0,05
			-0,0008	49,20		
	60,00	101,61			101,66	+0,05
			-0,0013	47,50		
0+500						
	7,50	101,55			101,60	+0,05
			0,0011	47,00		
	54,50	101,60			101,65	+0,05
			0,0002	53,20		
0+600						
	7,70	101,61			101,66	+0,05
			0,001	50,80		
	58,50	101,66			101,71	+0,05
			-0,0022	49,80		
0+700						
	8,30	101,55			101,60	+0,05
			0,0029	52,20		

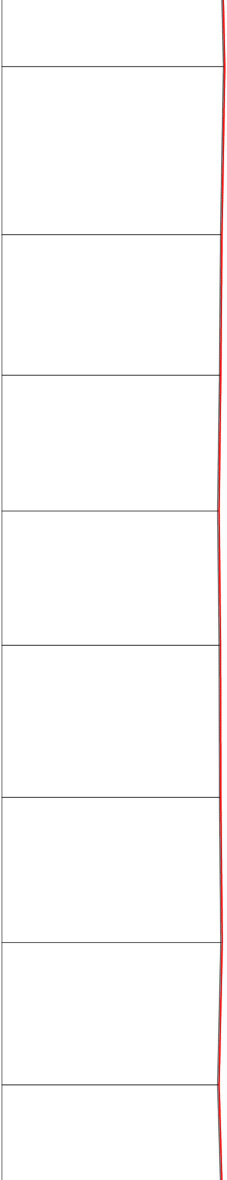

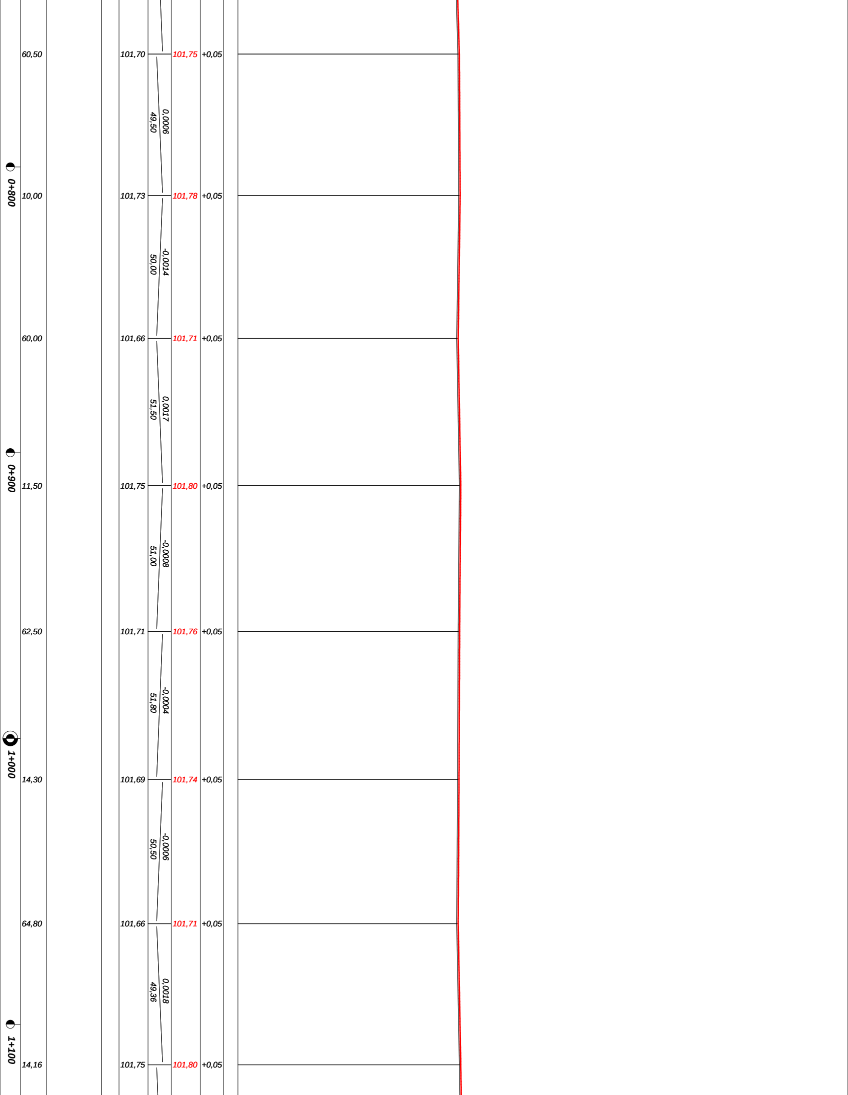

60,50
101,70
101,75
+0,05
0,0006
49,50
0+800
10,00
101,73
101,78
+0,05
-0,0014
50,00
60,00
101,66
101,71
+0,05
0,0017
51,50
0+900
11,50
101,75
101,80
+0,05
-0,0008
51,00
62,50
101,71
101,76
+0,05
-0,0004
51,80
1+000
14,30
101,69
101,74
+0,05
-0,0006
50,50
64,80
101,66
101,71
+0,05
0,0018
49,36
1+100
14,16
101,75
101,80
+0,05

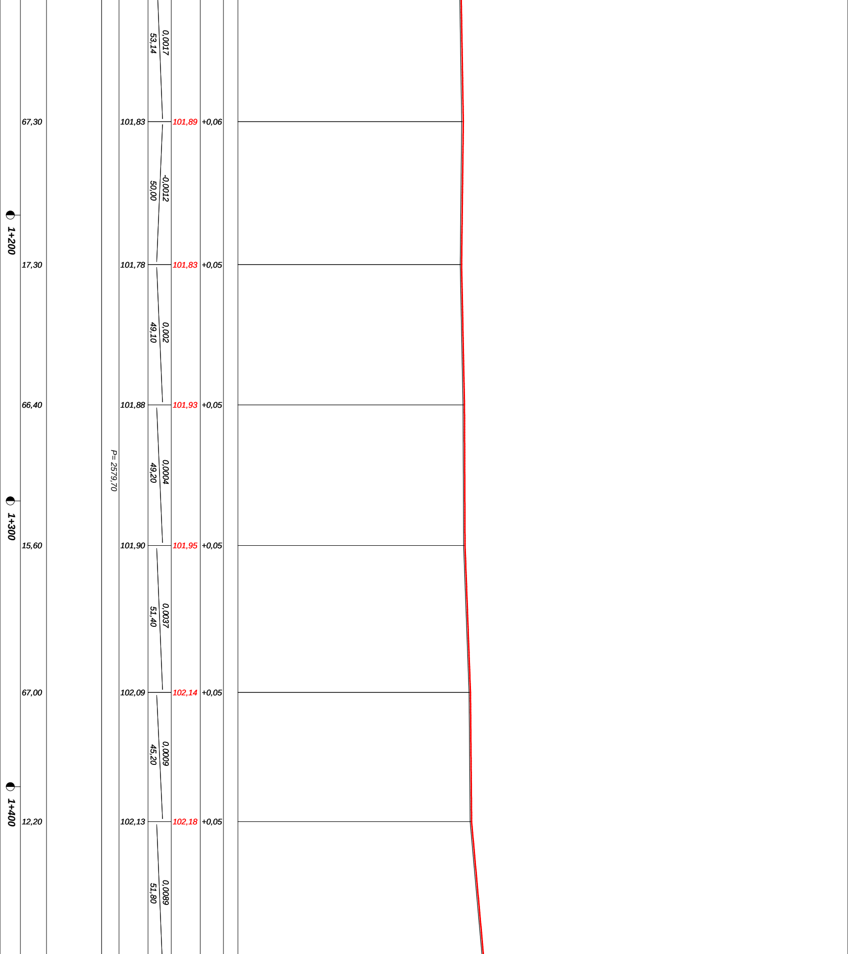
0,0017
53,14
67,30
101,83
101,89
+0,06
-0,0012
50,00
1+200
17,30
101,78
101,83
+0,05
0,002
49,10
66,40
101,88
101,93
+0,05
P= 2579,70
0,0004
49,20
1+300
15,60
101,90
101,95
+0,05
0,0037
51,40
67,00
102,09
102,14
+0,05
0,0009
45,20
1+400
12,20
102,13
102,18
+0,05
0,0089
51,80

	64,00	102,59	102,64	+0,05
1+500				
	5,99	102,92	103,00	+0,08
	13,00	102,98	103,02	+0,04
	20,01	102,88	102,96	+0,07
	57,87	102,35	102,40	+0,04
	63,00	102,28	102,33	+0,05
	68,13	102,26	102,30	+0,04
1+600				
	11,50	102,05	102,10	+0,05
	66,30	102,02	102,07	+0,05
1+700				
	14,30	102,00	102,05	+0,05
	60,80	102,00	102,05	+0,05

0,0086 41,99

R= 600

-0,0148 37,86

R= 1000

-0,0045 43,37

-0,0005 54,80

-0,0004 48,00

0 46,50

0,0031 48,50

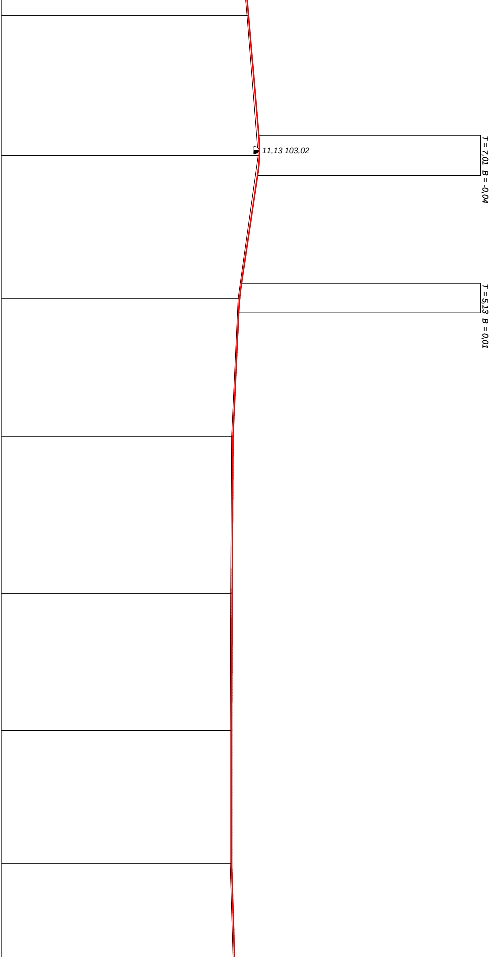
11,13 103,02
T = 7,01 B = -0,04
T = 5,13 B = 0,01

1+800						
	9,30	102,15			102,20	+0,05
			-0,0088	53,20		
	62,50	101,68			101,73	+0,05
			-0,0069	14,50		
	77,00	101,58			101,63	+0,05
1+900			0,0019	43,00		
	20,00	101,66			101,71	+0,05
			0,0019	48,50		
	68,50	101,75			101,80	+0,05
2+000			0,0037	51,50		
	20,00	101,94			101,99	+0,05
			-0,0072	48,30		
	68,30	101,59			101,64	+0,05
2+100			-0,0061	45,56		
	13,86	101,32			101,36	+0,04
	19,00	101,29	R= 500		101,36	+0,07
	24,14	101,36			101,40	+0,04
			0,0144	36,54		

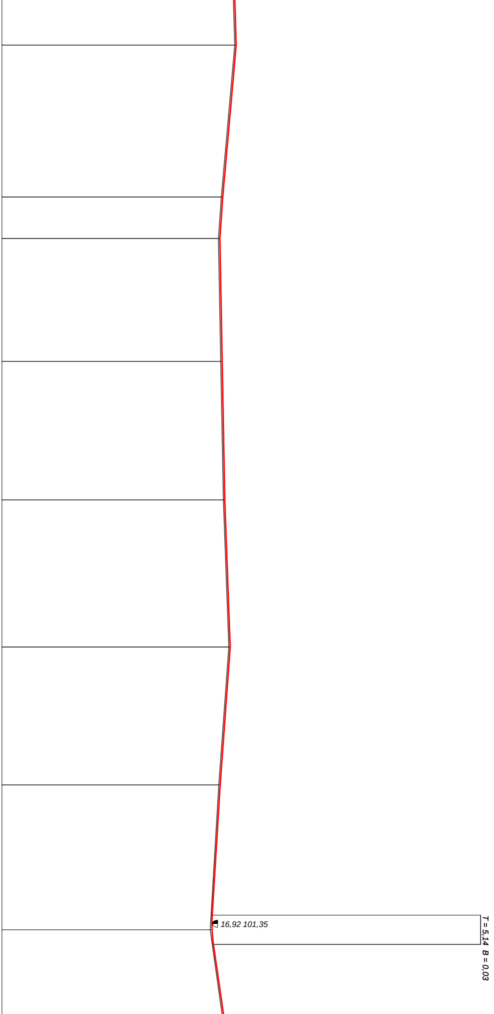
16,92 101,35
T=5,14 B=0,03

60,67	101,87		101,93	+0,06
67,50	101,97	R= 1000	102,01	+0,04
74,33	101,98		102,04	+0,06
		44,37 0,0008		
2+200				
18,70	102,02		102,07	+0,05
		48,30 -0,005		
67,00	101,78		101,83	+0,05
		49,40 -0,004		
2+300				
16,40	101,58		101,63	+0,05
		29,30 -0,0007		
45,70	101,56		101,61	+0,05
		38,80 0,0052		
84,50	101,76		101,81	+0,05
2+400		46,80 -0,0058		
31,30	101,49		101,54	+0,05
		52,70 0,0015		
84,00	101,57		101,62	+0,05
		20,10 0,0041		
2+500				
4,10	101,65		101,70	+0,05
8,30	101,67	R= 650	101,71	+0,04
12,50	101,63		101,68	+0,05
		49,10 -0,0088		

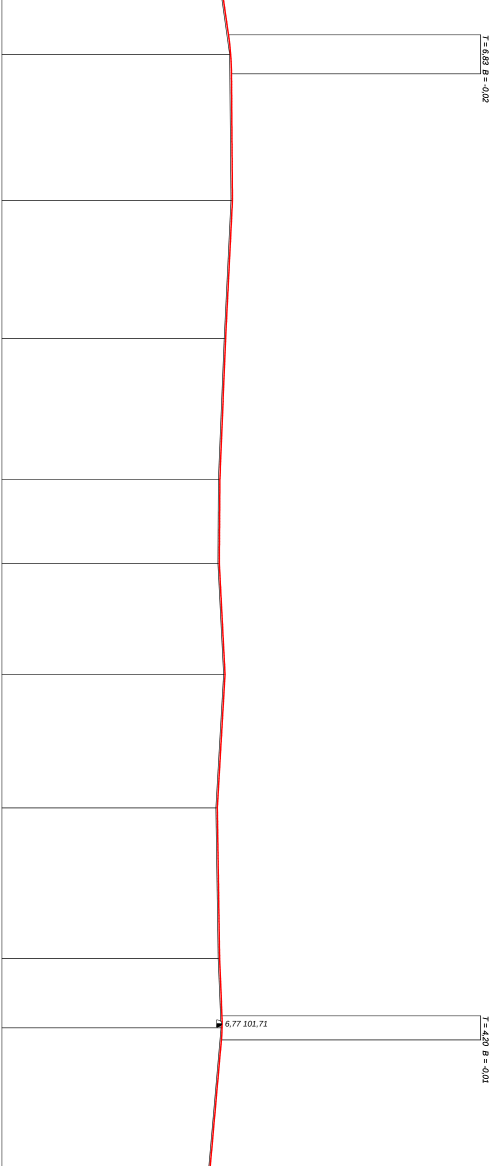
T = 6,83 B = -0,02
6,77 101,71
T = 4,20 B = -0,01

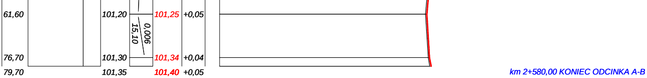
61,60
101,20
101,25
+0,05
0,006
15,10
76,70
101,30
101,34
+0,04
79,70
101,35
101,40
+0,05
km 2+580,00 KONIEC ODCINKA A-B

Wykonawca	"ROADS" Biura Projektowe i Wykonawstwo - Marcin Paweł Parzych			
Inwestor	Gmina Lelis, ul. Szkolna 37, 07-402 Lelis		Umowa	
Obiekt	Przebudowa dróg gminnych nr 250619W zlokalizowanych pomiędzy drogami powiatowymi Ostrołęka-Łęg- Kurpiewskie-Golanka-Grale-Kurpiewskie-Szkwa i Nasiadki-Szafarc			
Nazwa rysunku	Niweleta odc. A-B		Rysunek nr 6.1	
Opracował	mgr inż. Marcin Parzych			Załączników brak
Projektował	mgr inż. Marcin Parzych	MAZ/0395/POOD/11		Skala 1:100:1000
Sprawdził				Data 24.10.2014 r.