



# PRZEKRÓJ POPRZECZNY DROGI WEWNĘTRZNEJ

## skala 1:50

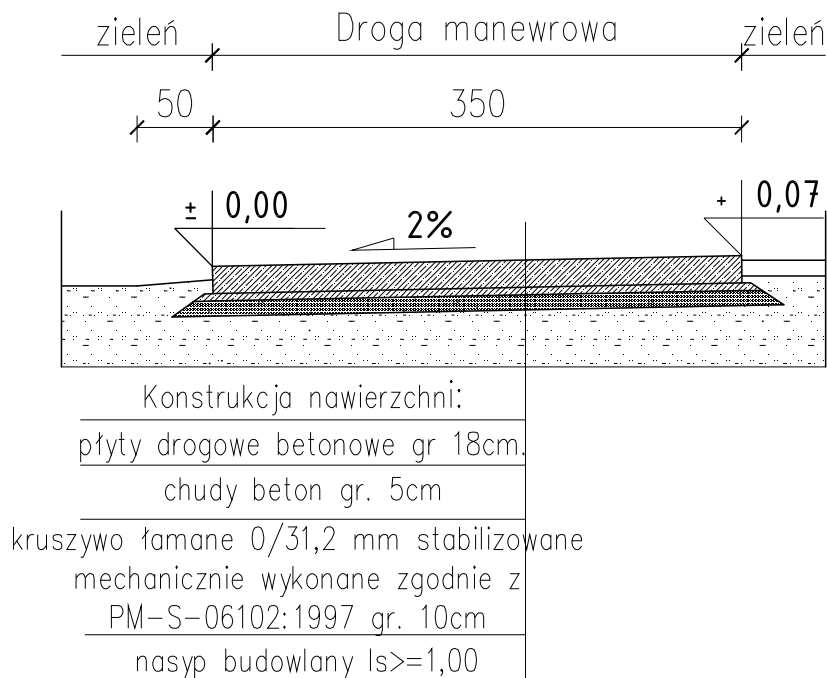

### UWAGA:

RYUNKI PROJEKTU ARCHITEKTURY NALEŻY ROZPATRYWAĆ ŁĄCZNIE Z CZĘŚCIĄ OPISOWĄ ORAZ POZOSTAŁYMI PROJEKTAMI BRANŻOWYMI

	FIRMA PROJEKTOWO-BUDOWLANA ROMAN MIERZEJEWSKI adres: ul. Mazowiecka 25, 07-411 Rzekuń, NIP: 758-225-95-08, tel. kom.: 507-612-249, @: mierzewski-projekt@wp.pl			
	Inwestor:	Gmina Lelis, ul. Szkolna 37, 07-402 Lelis		
Obiekt:	Punkt Selektywnego Zbierania Odpadów Komunalnych w miejscowości Gibałka na działce o numerze ewidencyjnym nr 153/2.			Faza: PROJEKT WYKONAWCZY I BUDOWLANY
Tytuł rysunku:	Przekrój poprzeczny drogi wewnętrznej			Rys nr: D-1
Autorzy:	Branża:	Imię i nazwisko, upr. budowlane	Podpis:	Data:
Projektant:	ARCHITEKTURA / KONSTRUKCJA	tech. bud. Małgorzata Kraśniewska <small>stwierdzenie przygotowania zawodowego Nr ewid. 148/94/Os specjalność: architektoniczna i konstrukcyjno-budowlana</small>		02.2016