


PROJEKT TECHNICZNY NAWIERZCHNI

Załącznik do Projektu Zagospodarowania Działki

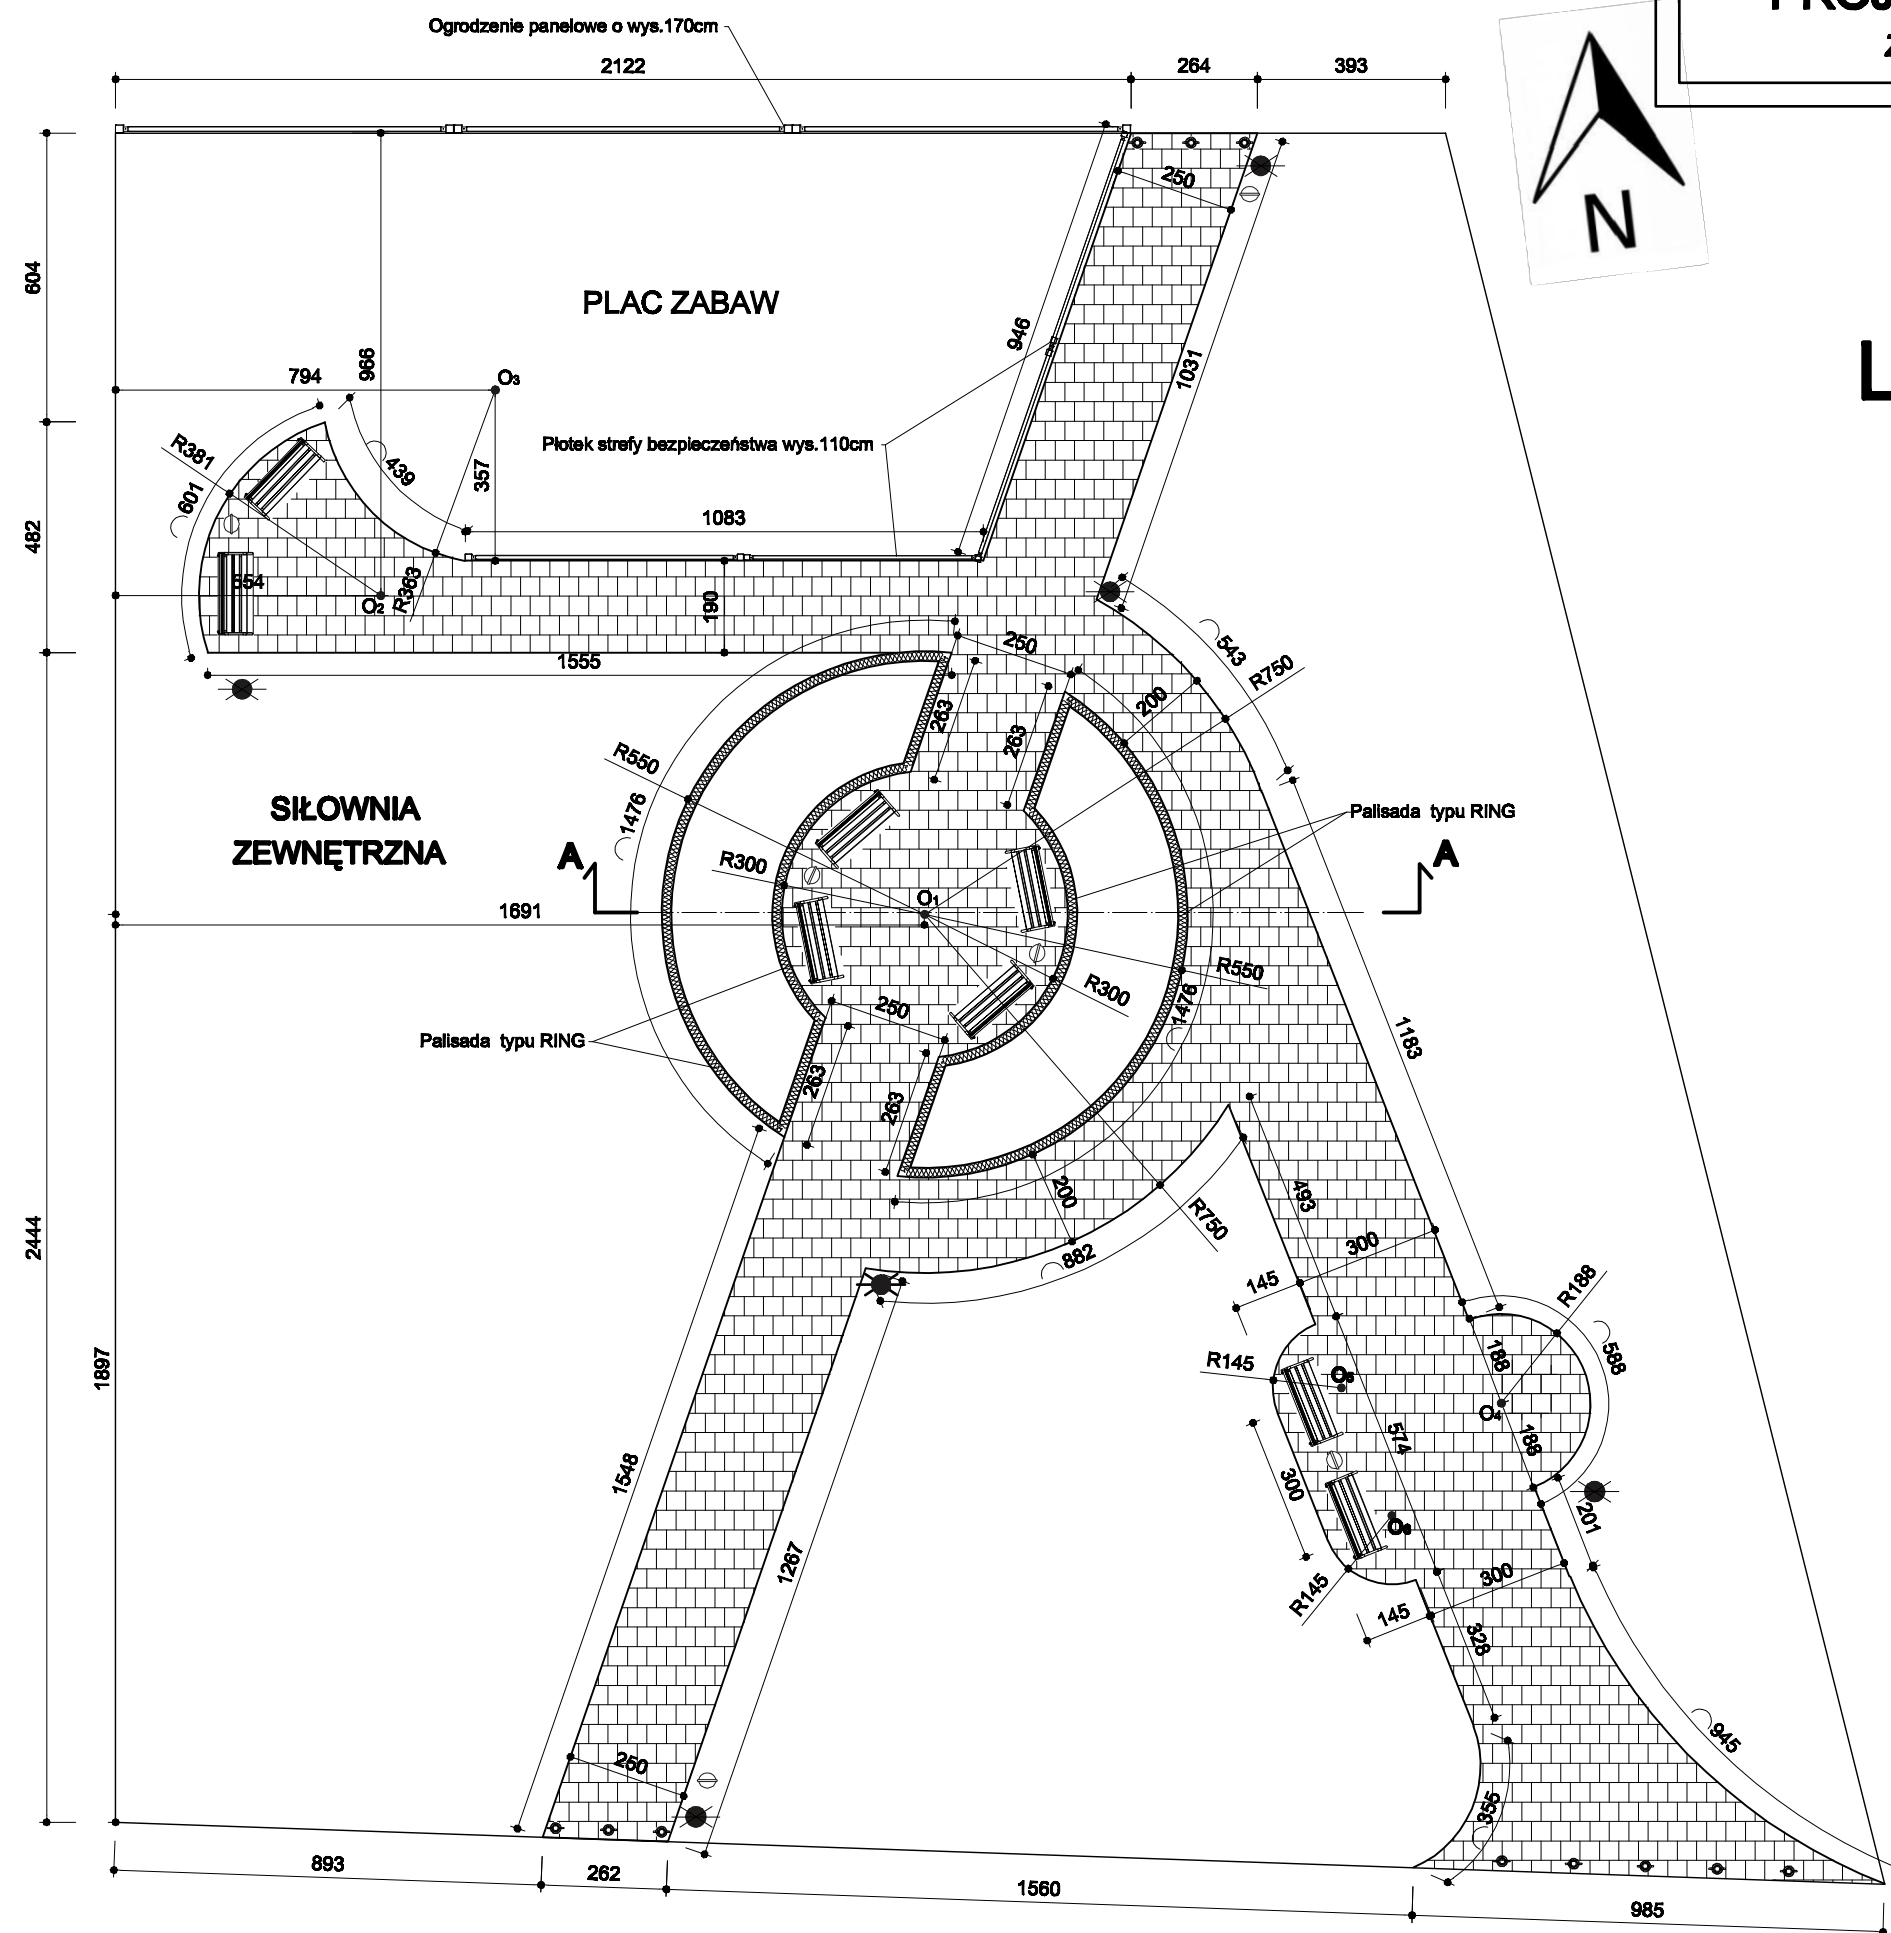

Legenda:

- nawierzchnia z kostki brukowej
- ławka
- latarnia
- kosz na śmieci
- słupek parkingowy
- palisada typu RING

<div><div>VERDENA</div><div>MARTYNA SZCZUBIELEK</div><div>BORAWO 93 07-41 RZĘKŃ</div></div>		
TEMAT	ZAGOSPODAROWANIE SKWERU WRAZ Z ZABUDOWĄ PLACU ZABAW I SIŁOWNIĄ ZEWNĘTRZNĄ W MIEJSCOWOŚCI BIAŁOBIEL GMINA LELIS	
Przedmiot opracowania	Załącznik do Projektu Zagospodarowania Działki PROJEKT TECHNICZNY NAWIERZCHNI	
	Zespół autorski proj. tech. bud. Małgorzata Kosińska projektantka pogotowiska sanitarnego 01-001-1400000 specjalność architektura i landscape-urbanism	Rys. Nr 2 Skala 1: 150
Inż. arch. kraj. Martyna Szczubielek		Data: 08.2013