


# WSCHODNIA CZĘŚĆ SKWERU

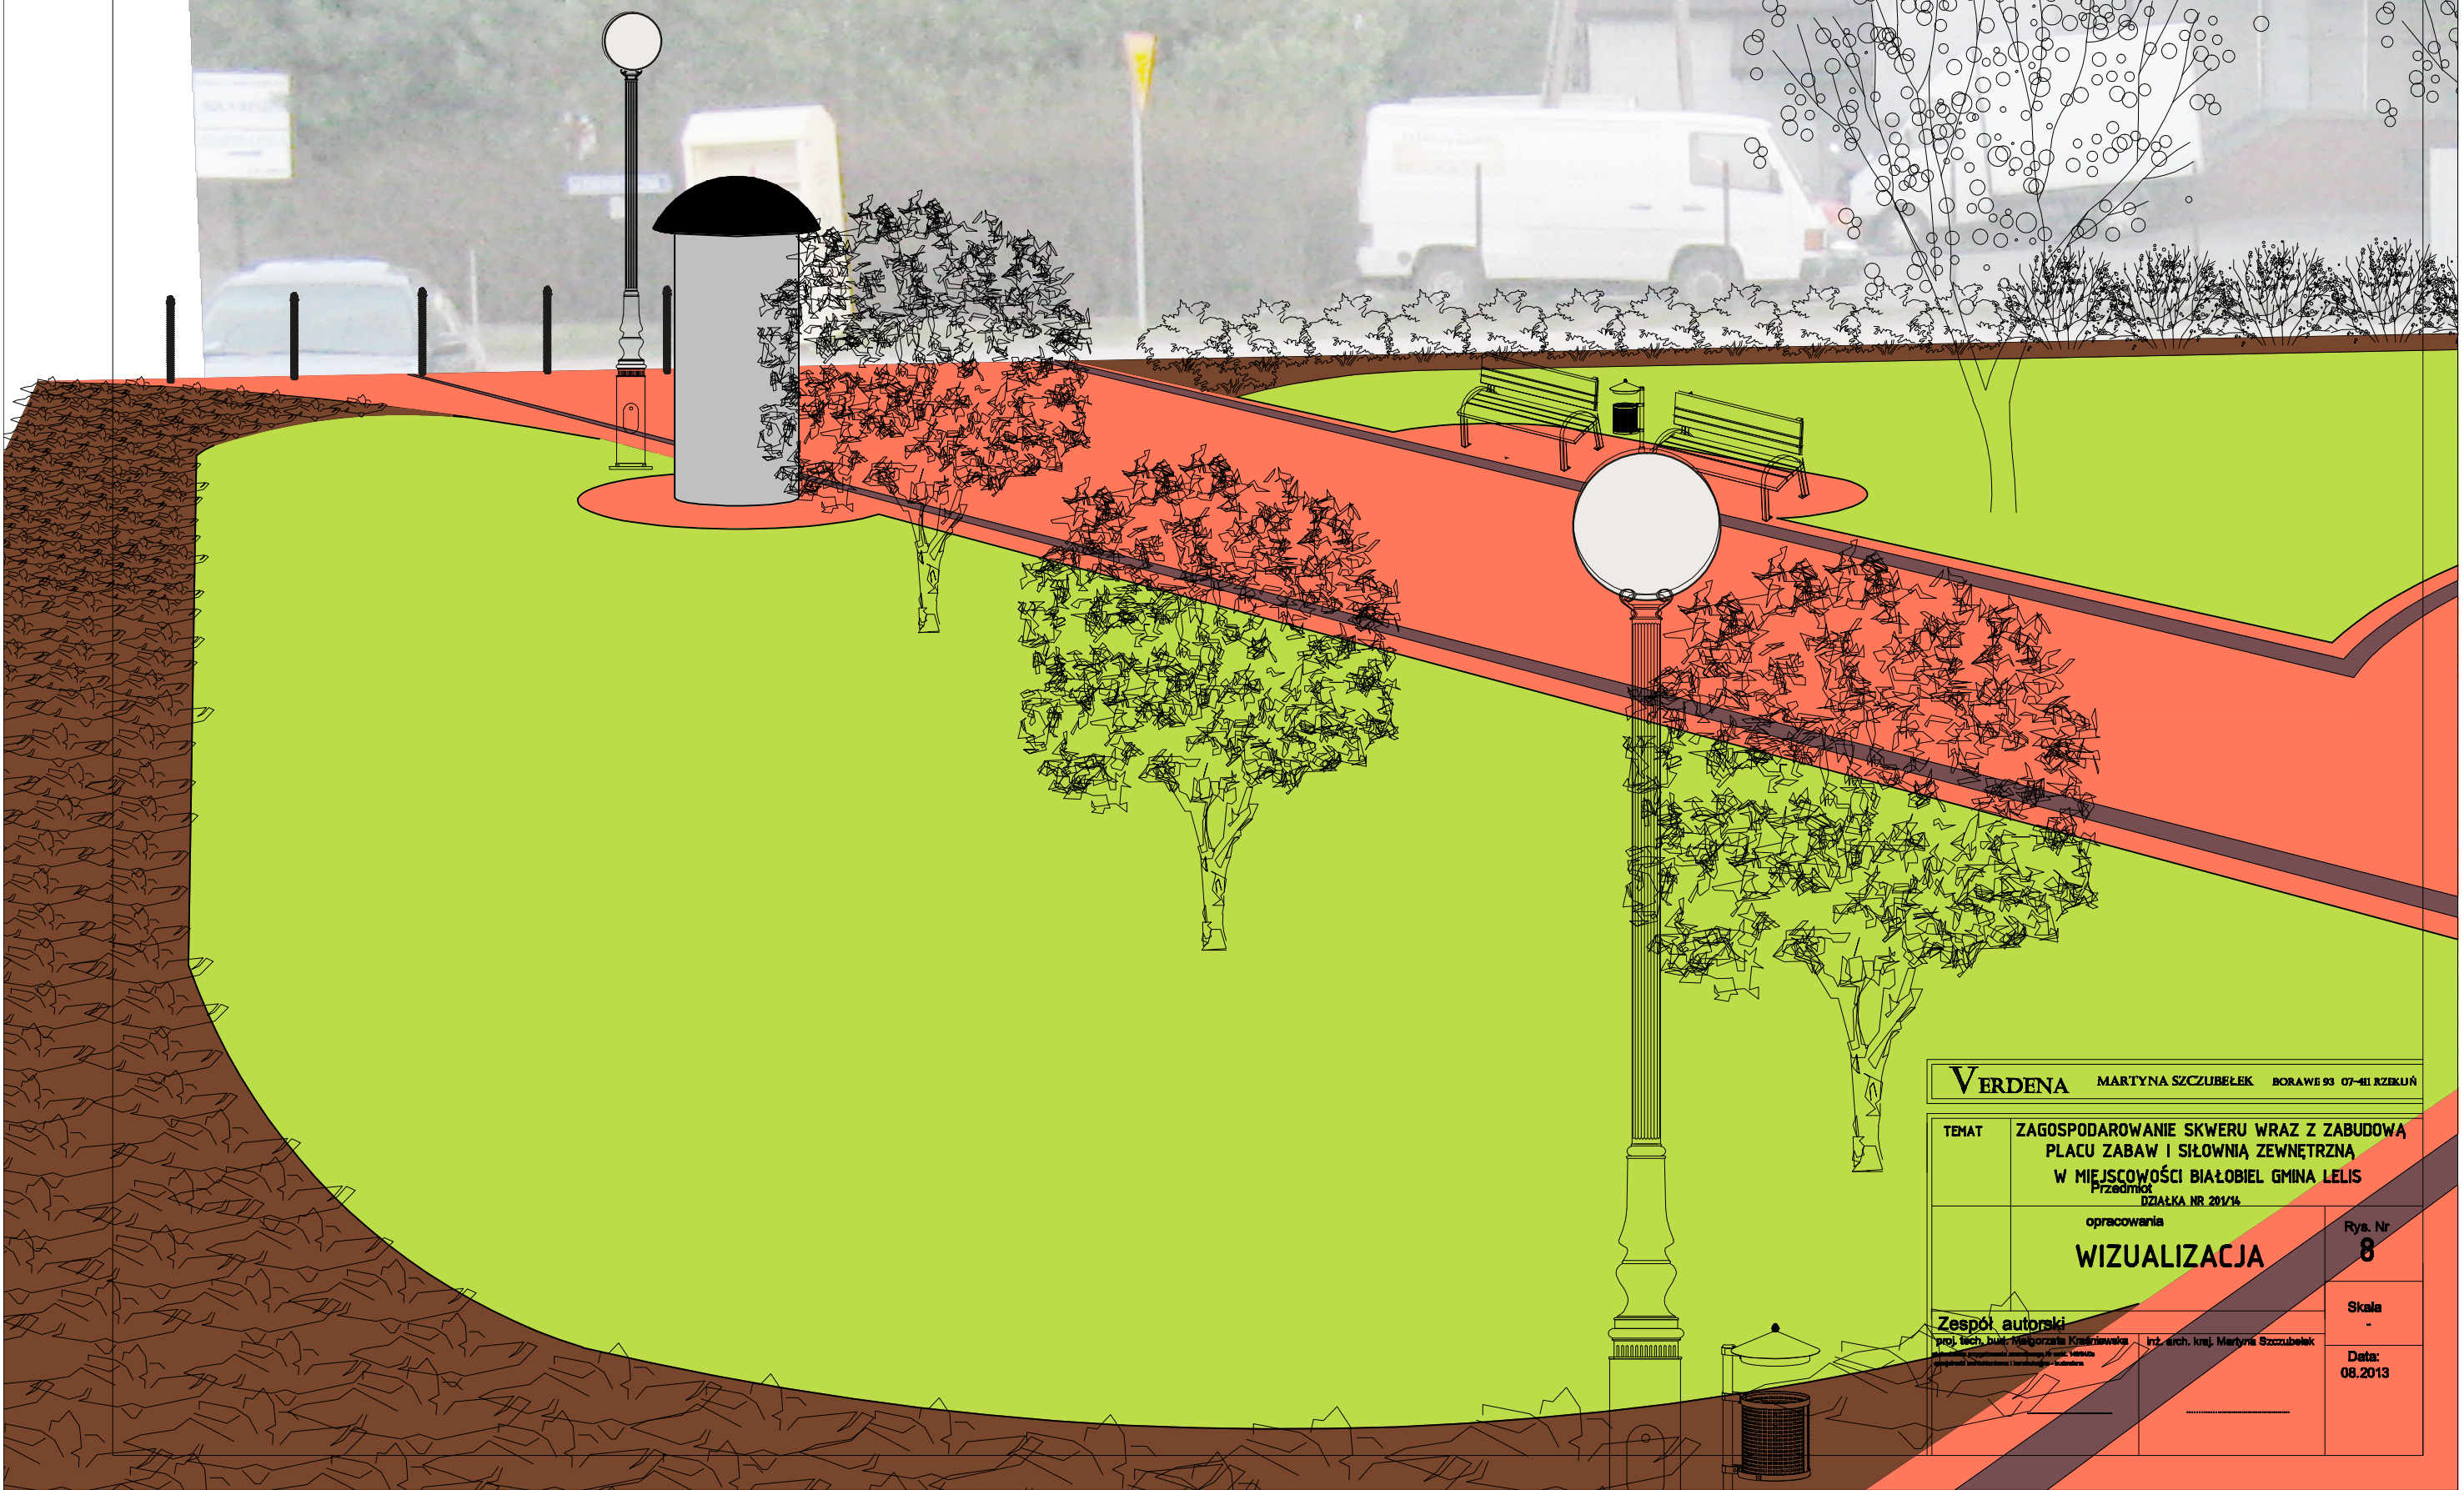

VERDENA		MARTYNA SZCZUBEŁEK	BORAWIE 93 07-411 RZĘKUN
TEMAT	ZAGOSPODAROWANIE SKWERU WRAZ Z ZABUDOWĄ PLACU ZABAW I SIŁOWNIĄ ZEWNĘTRZNĄ W MIEJSCOWOŚCI BIAŁOBIEL GMINA LELIS Przedmiejsc. DZIAŁKA NR 201/14		
	opracowania		
	WIZUALIZACJA		
Zespół autorski			Rys. Nr
proj. techn. bud. Małgorzata Krasnowska			8
opracowanie graficzne i wydrukowanie: Verdena		inż. arch. kraj. Martyna Szczubelek	Skala
			-
			Data:
			08.2013