


# WIDOK OGÓLNY

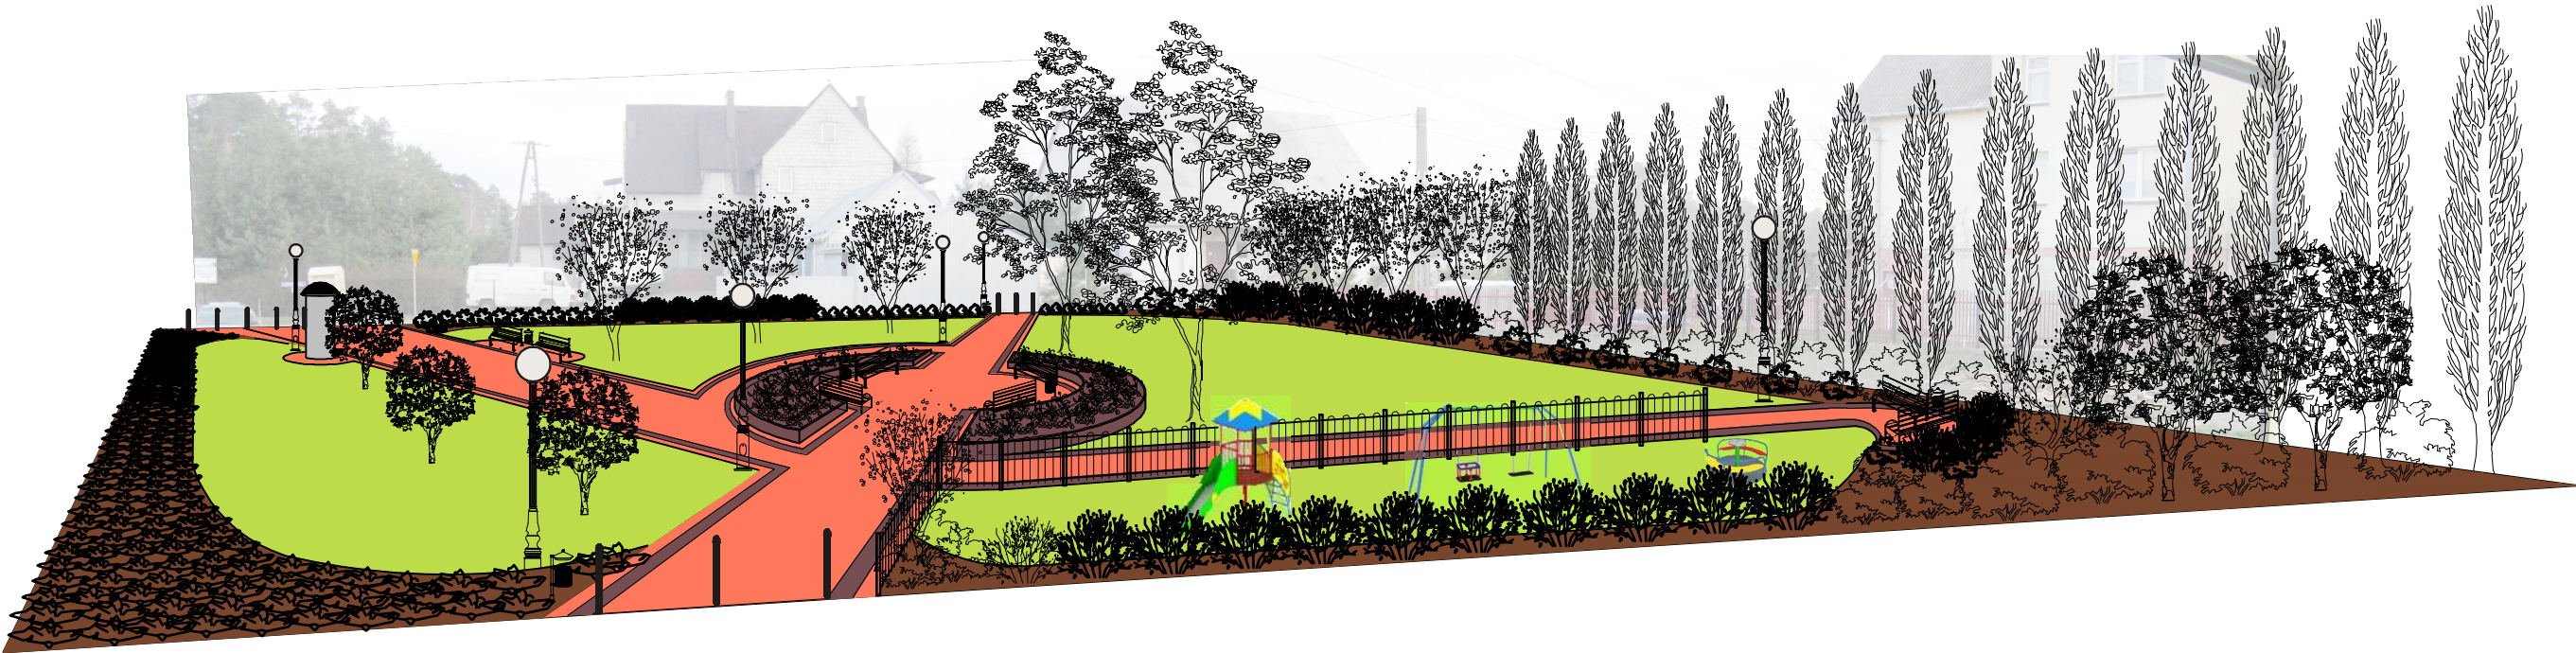

<div><div>VERDENA</div><div>BUREAU PROJEKTOWE</div></div> <div>MARTYNA SZCZUBEŁEK</div> <div>BORAWIE 93 07-411 RZĘKUŃ</div>		
TEMAT	ZAGOSPODAROWANIE SKWERU WRAZ Z ZABUDOWĄ PLACU ZABAW I SIŁOWNIĄ ZEWNĘTRZNĄ W MIEJSCOWOŚCI BIAŁOBIEL GMINA LELIS DZIAŁKA NR 201/14	
Przedmiot opracowania	WIZUALIZACJA	Rys. Nr 5
Zespół autorski proj. techn. bud. Małgorzata Krasniewska <small>studenci przygotowania zawodowego IV sem. 140502 opracowali: architektura i landscape - budowlana</small>		Skala 1: 150
inż. arch. kraj. Martyna Szczubelek		Data: 08.2013