


PLAC ZABAW

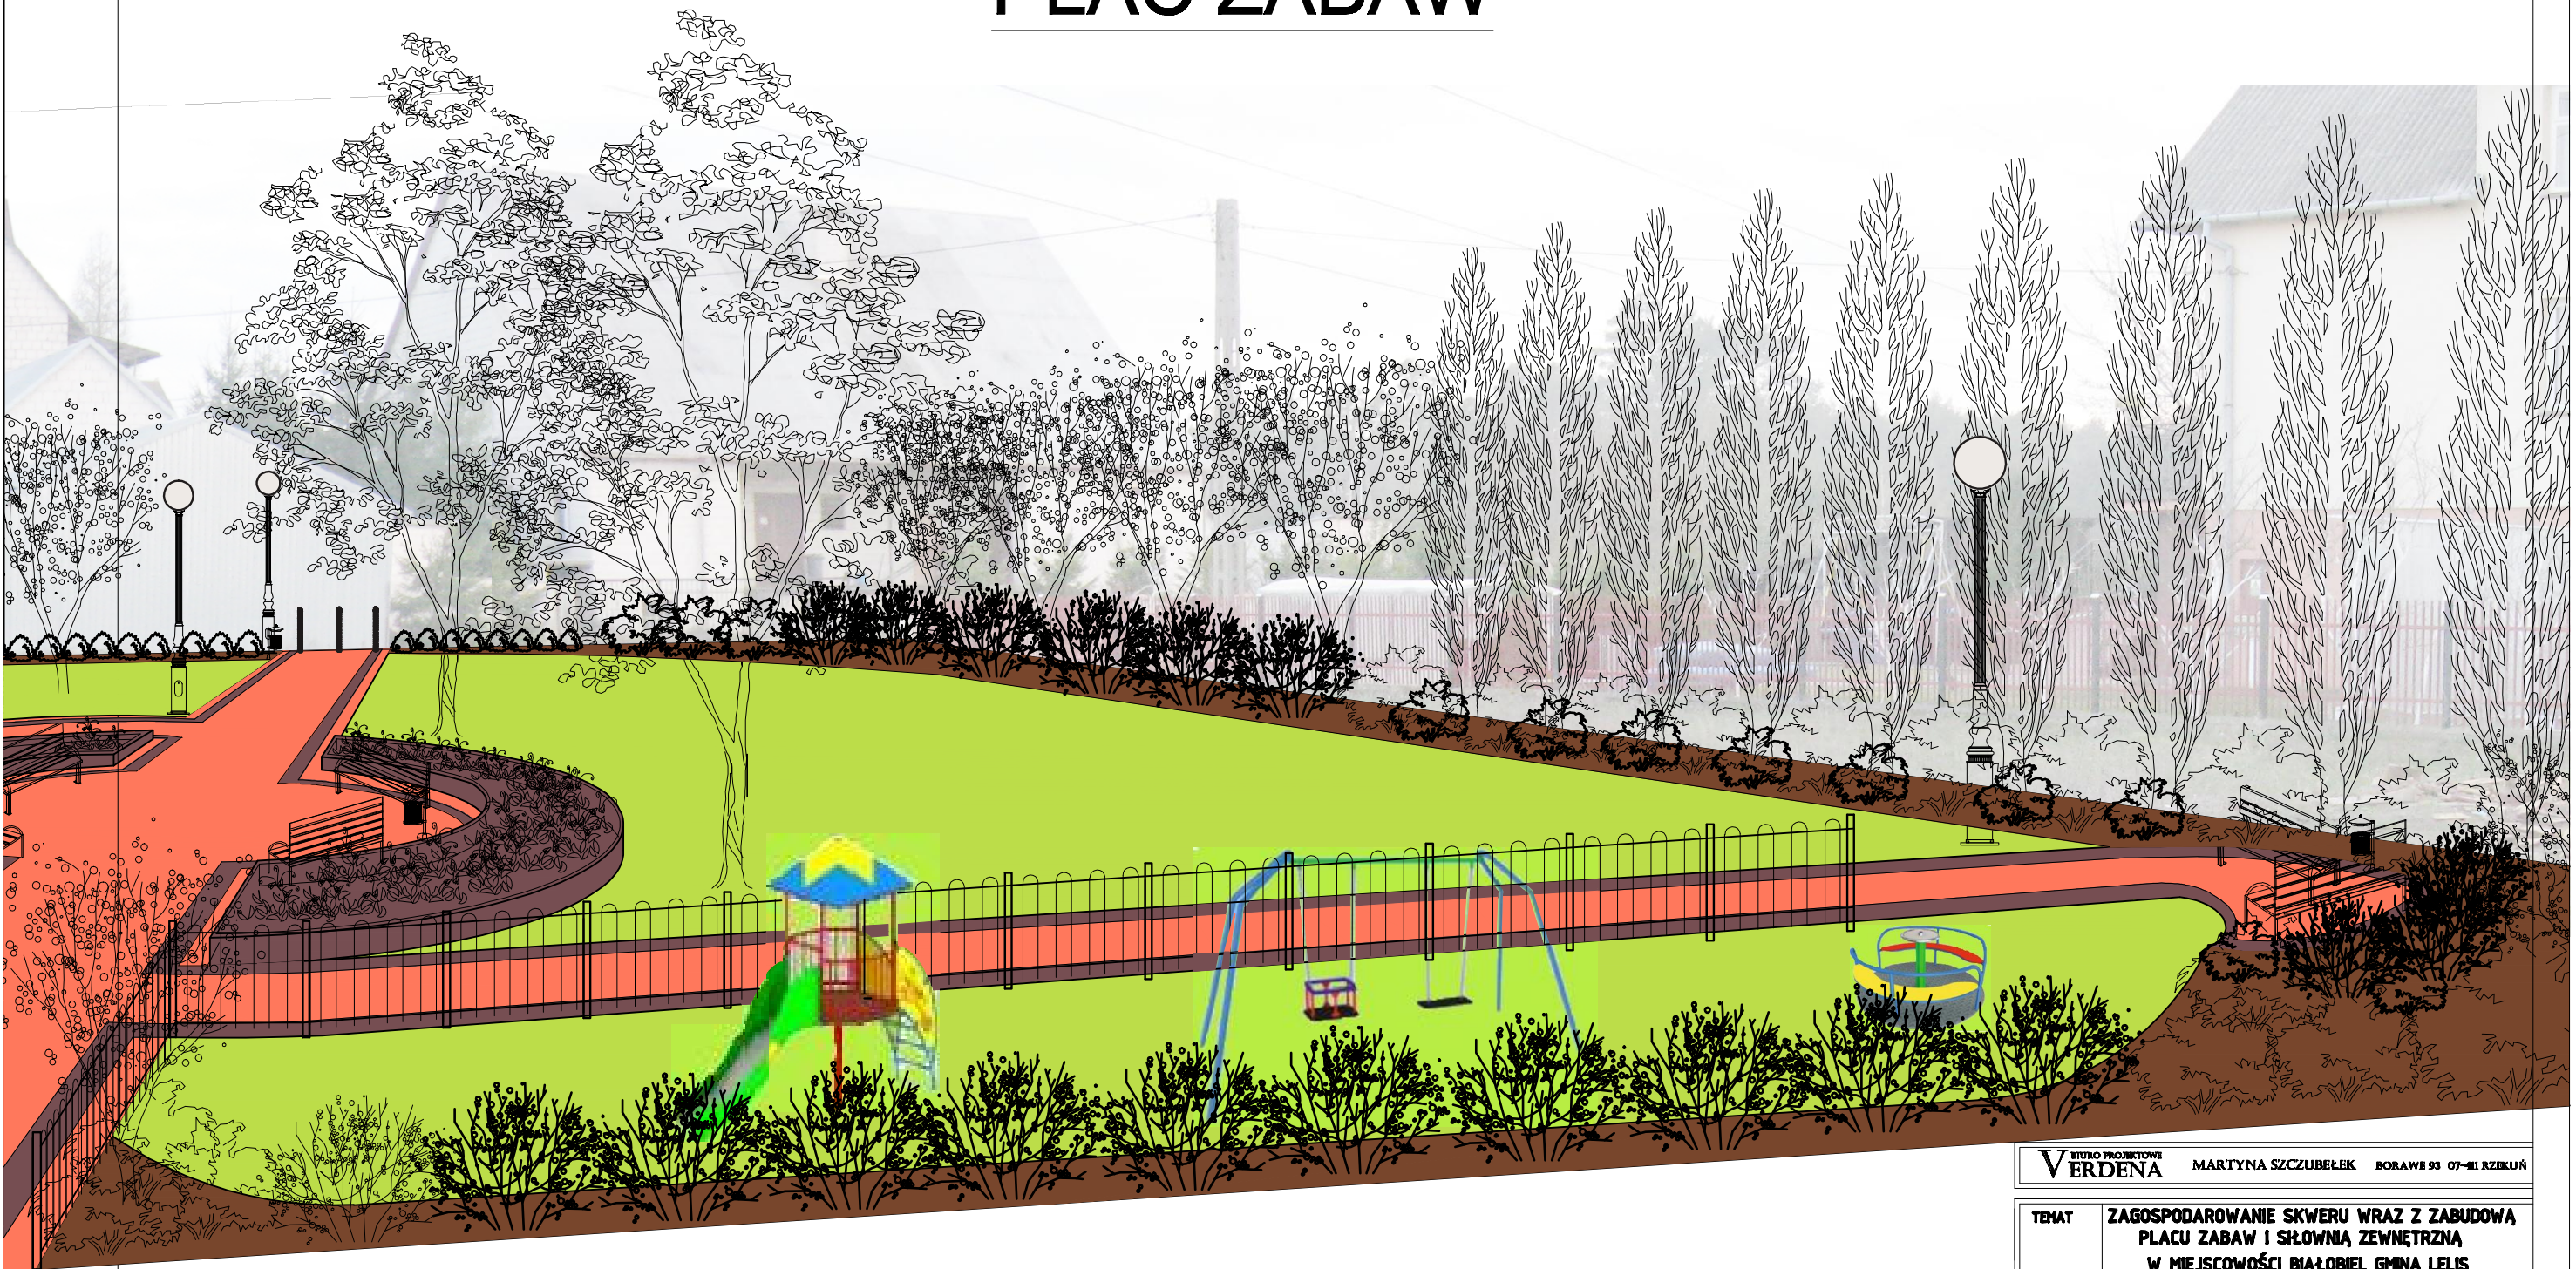

BIURO PROJEKTOWE
VERDENA

MARTYNA SZCZUBEŁEK

BORAWA 93 07-411 RZĘKUN

TEMAT

**ZAGOSPODAROWANIE SKWERU WRAZ Z ZABUDOWĄ
PLACU ZABAW I SKŁOWNĄ ZEWNĘTRZNĄ
W MIEJSCOWOŚCI BIAŁOBIEL GMINA LEŁIS**
DZIAŁKA NR 201/16

Przedmiot
opracowania

WIZUALIZACJA

Rys. Nr
7

Skala
-

Zespół autorski

proj. techn. bud. Małgorzata Krasniewska
nadzór nad przygotowaniem projektu i nadzór nad budowlą

inż. arch. kraj. Martyna Szczubelek

Data:
08.2013