



Poswiadcza się, że niniejszy dokument został opracowany w wyniku prac geodezyjnych i kartograficznych, których rezultaty zawiera operat wpisany do ewidencji materiałów państwowego zasobu geodezyjnego i kartograficznego.

Organ prowadzący państwowy zasób geodezyjny i kartograficzny	STAROSTA OSTROŁĘCKI
Identyfikator ewidencyjny materiału zasobu operatu technicznego	R. 1415. 2018. 33044
Data wpisania operatu technicznego do ewidencji materiału zasobu	2018-11-30
Imię, nazwisko i podpis osoby reprezentującej organ	<i>[Signature]</i> Z up. STAROSTY

Ewa Wilimezyk
INSPEKTOR
Wydział Geodezji, Budownictwa
i Zarządzania Nieruchomościami

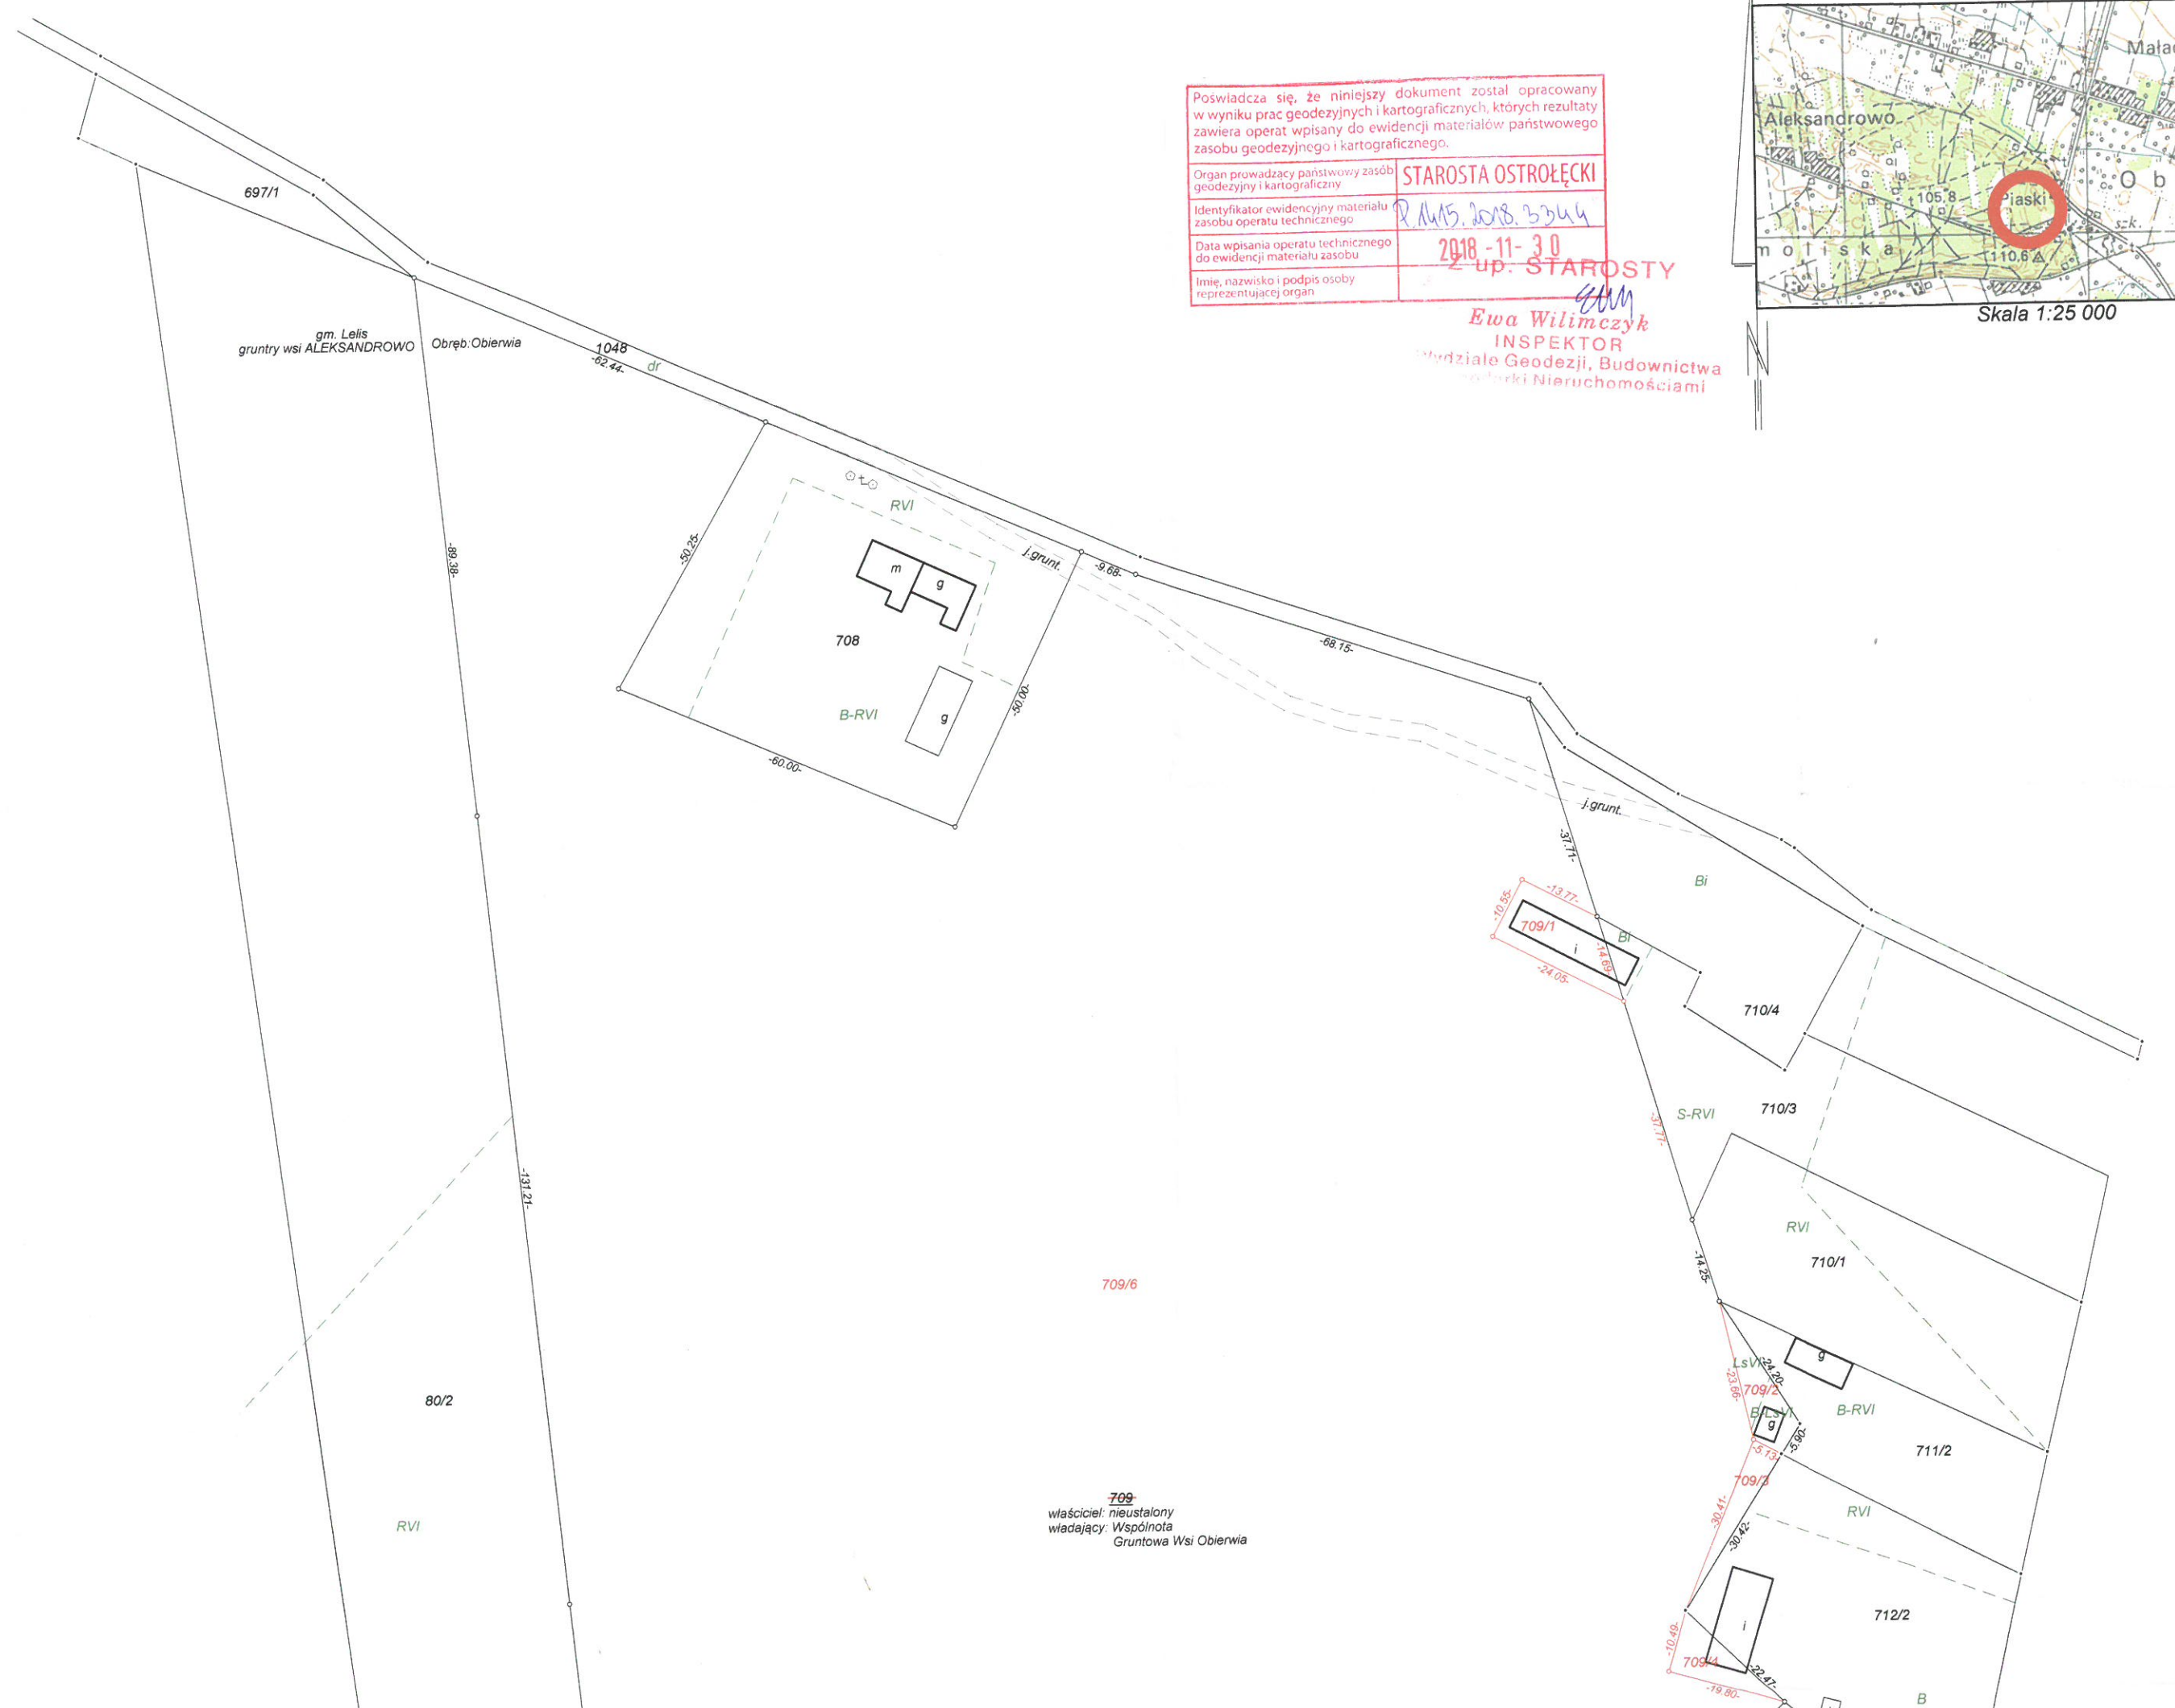

709
właściciel: niustalony
władający: Wspólnota
Gruntowa Wsi Obierwia

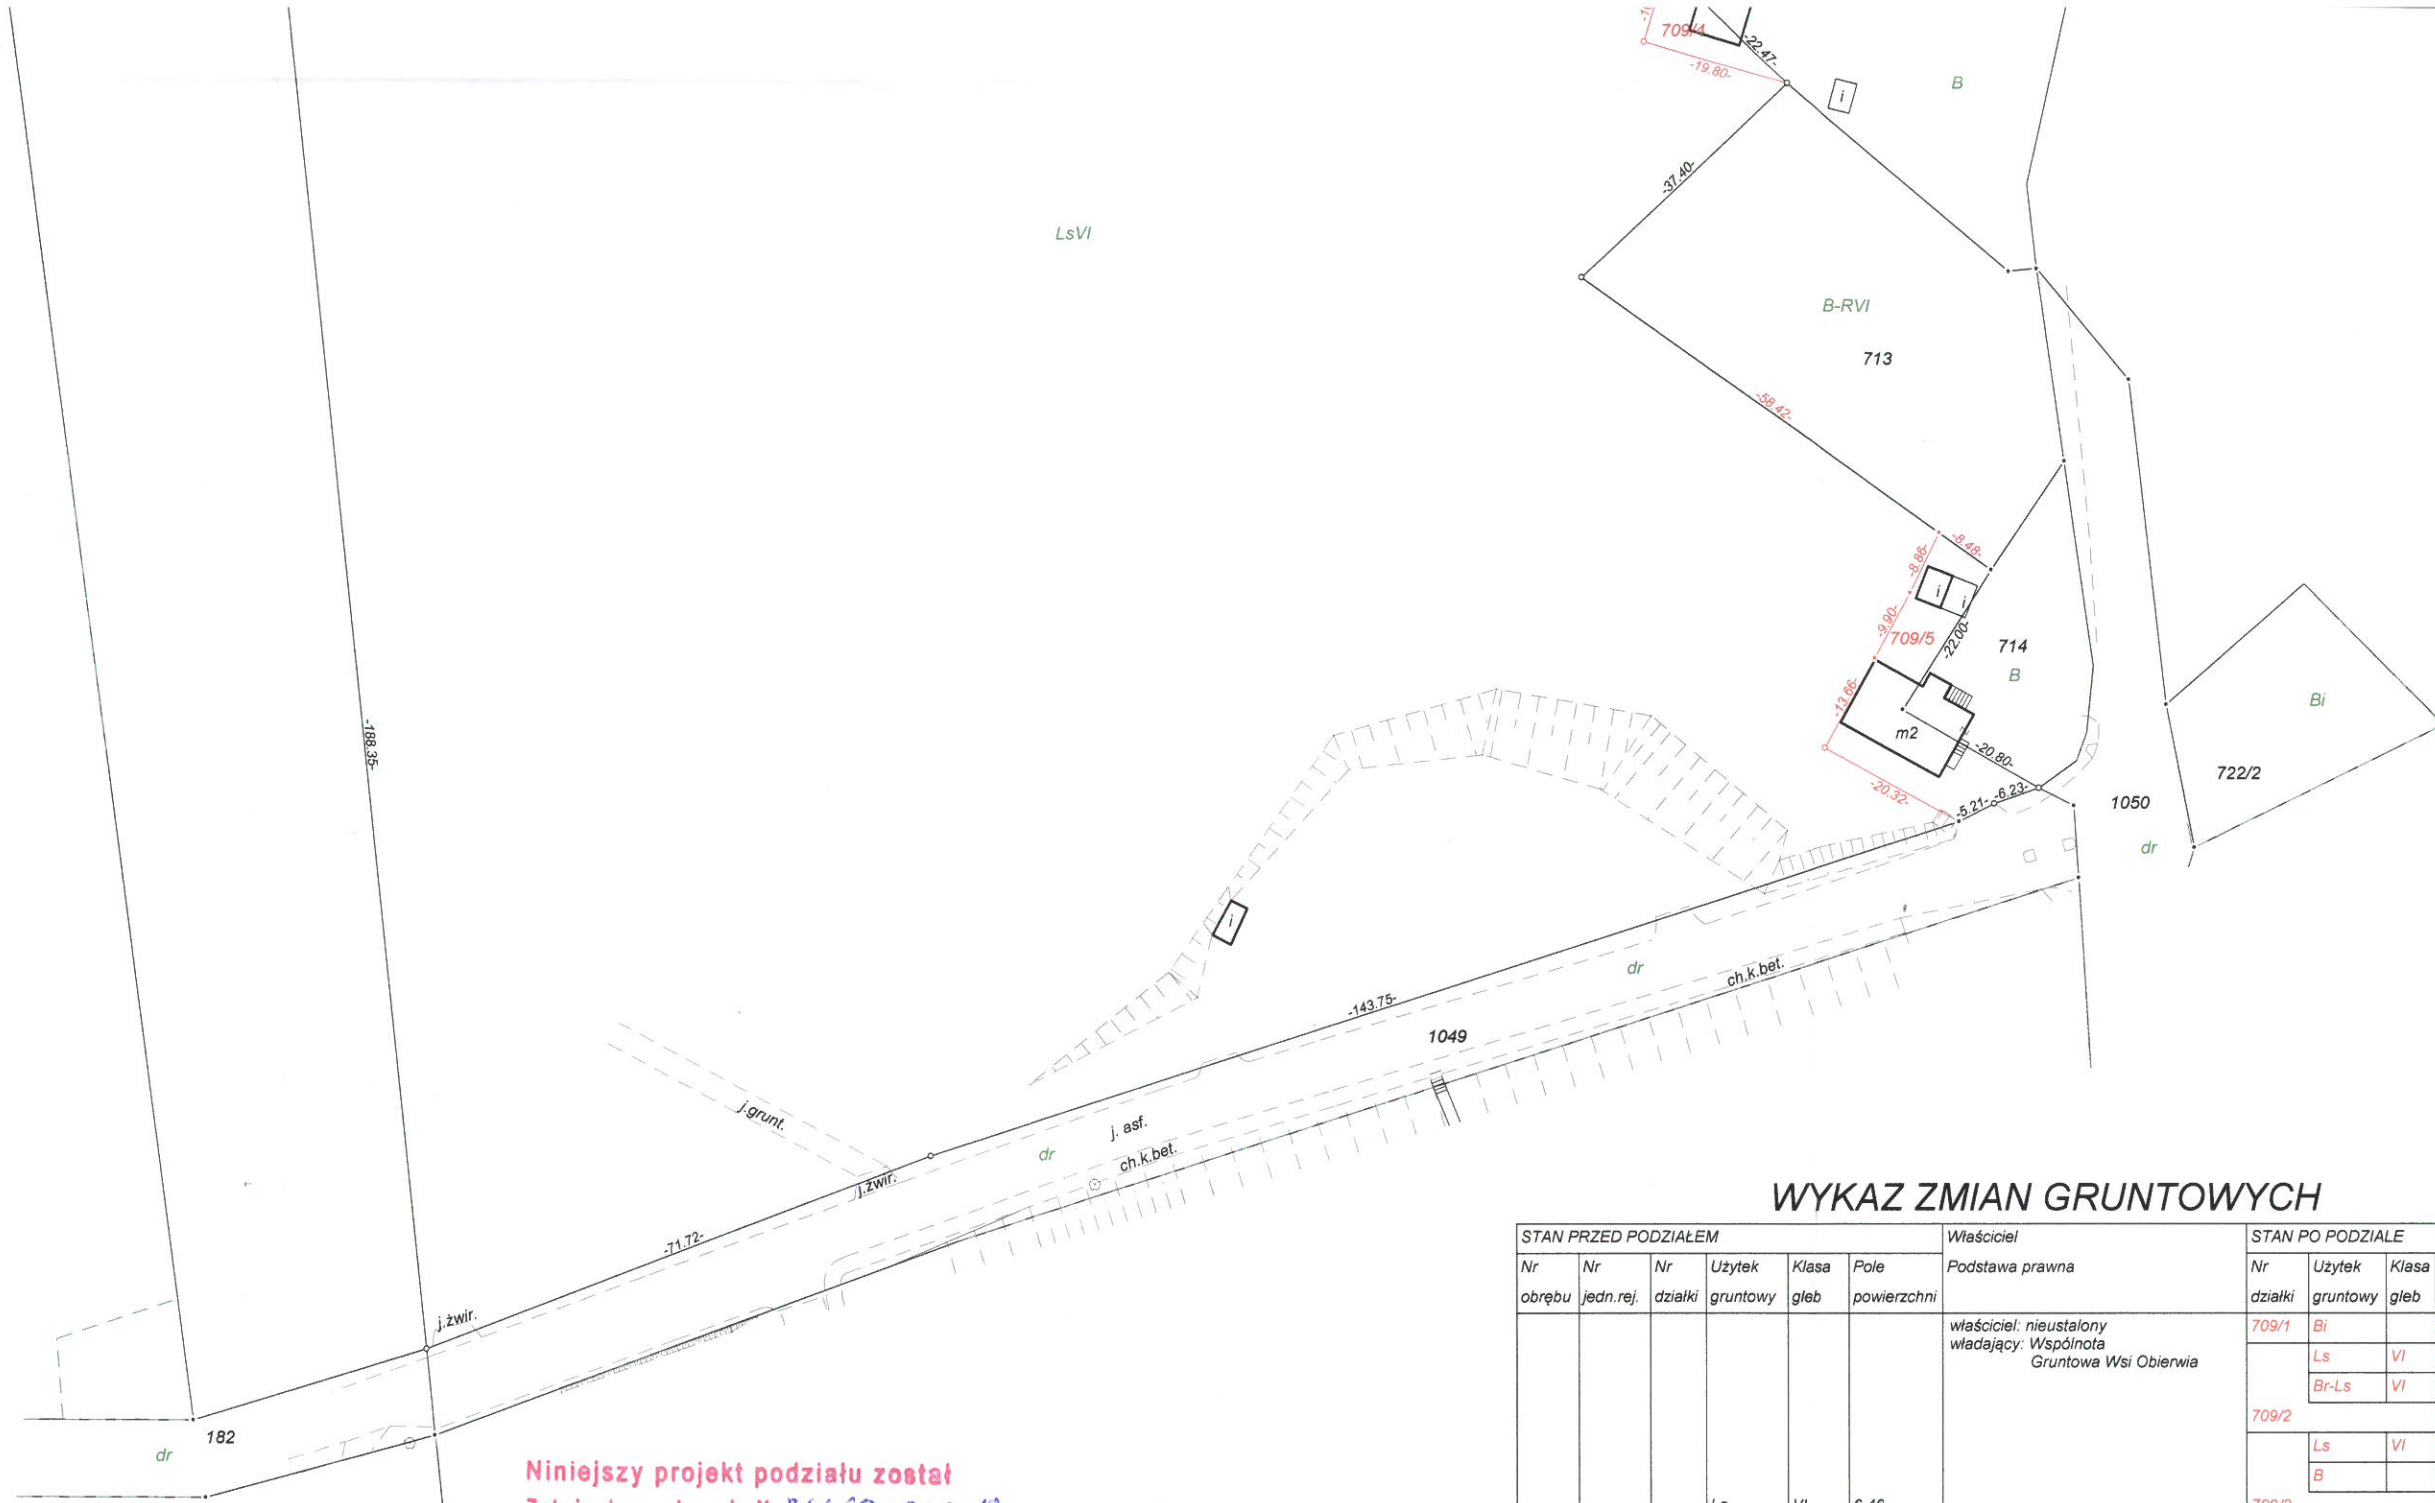

Niniejszy projekt podziału został
 Zatwierdzony decyzją Nr B66.G831.32.2018
 z dnia 1.04.2018 r.

 podpis

WOJEWÓDZKI
 mgr inż. Stefan Prusik

WYKAZ ZMIAN GRUNTOWYCH

STAN PRZED PODZIAŁEM						Właściciel	STAN PO PODZIALE			
Nr	Nr	Nr	Użytek	Klasa	Pole	Podstawa prawna	Nr	Użytek	Klasa	Pole
obrębu	jedn. rej.	działki	gruntowy	gleb	powierzchni		działki	gruntowy	gleb	powierzchni
0015	G182	709				właściciel: nieustalony władający: Wspólnota Gruntowa Wsi Obierwia	709/1	Bi		0,0200
								Ls	VI	0,0056
								Br-Ls	VI	0,0055
										0,0111
								Ls	VI	0,0047
								B		0,0031
										0,0078
			Ls	VI	6,46		709/3			
			Br-Ls	VI	0,01		709/4	B		0,0104
			B		0,05		709/5	B		0,0385
			Bi		0,02		709/6	Ls	VI	6,0192
					6,54					RAZEM STAN NOWY
										6,1070

UWAGA:
 • Powierzchnia działki nr 709 zmieniła się w wyniku protokolarnego ustalenia jej granic oraz ponownego pomiaru na gruncie.
 • Działka nr 709/1 przeznaczona na powiększenie dz. nr 710/3.
 • Działka nr 709/2 przeznaczona na powiększenie dz. nr 711/2.
 • Działka nr 709/3 i 709/4 przeznaczona na powiększenie dz. nr 712/2.
 • Działka nr 709/5 przeznaczona na powiększenie dz. nr 714.

Powiat: ostrołęcki
 Jedn. ewidencyjna:
 141506_2, LELIS

Obręb ewidencyjny: Nr 0015,
 OBIERWIA
 Działka nr 709

MAPA Z PROJEKTEM PODZIAŁU NIERUCHOMOŚCI

OPRACOWANA W TRYBIE PRZEPISÓW
 USTAWY O GOSPODARCE NIERUCHOMOŚCIAMI

Skala 1: 1000

Wykazane na mapie granice nieruchomości
 są zgodne z danymi ewidencyjnymi.

Arkusz mapy 7.194.24.19.1

Mapę wykonał geodeta uprawniony
 mgr inż. Michał Podubiński

Data: 23.11.2018 r.
 L. dz. rob. 328/2018
 Nr kanc. rob. GBN.6642.2779.2018
 Podpis

22748
 GEODETA UPRAWNIONY
 mgr inż. Michał Podubiński
 06-200 Maków Mazowiecki
 Budzyno-Bolki 27
 tel. 663 659 019

Przedsiębiorstwo Geodezyjno - Usługowe
 „A G R O M E T R”
 07-410 Ostrołęka, ul. Cicha 15
 tel./fax 29 760 99 40
 NIP: 761-128-01-85 REGON: 550072440