



STAROSTWO POWIATOWE
w Ostrołęce

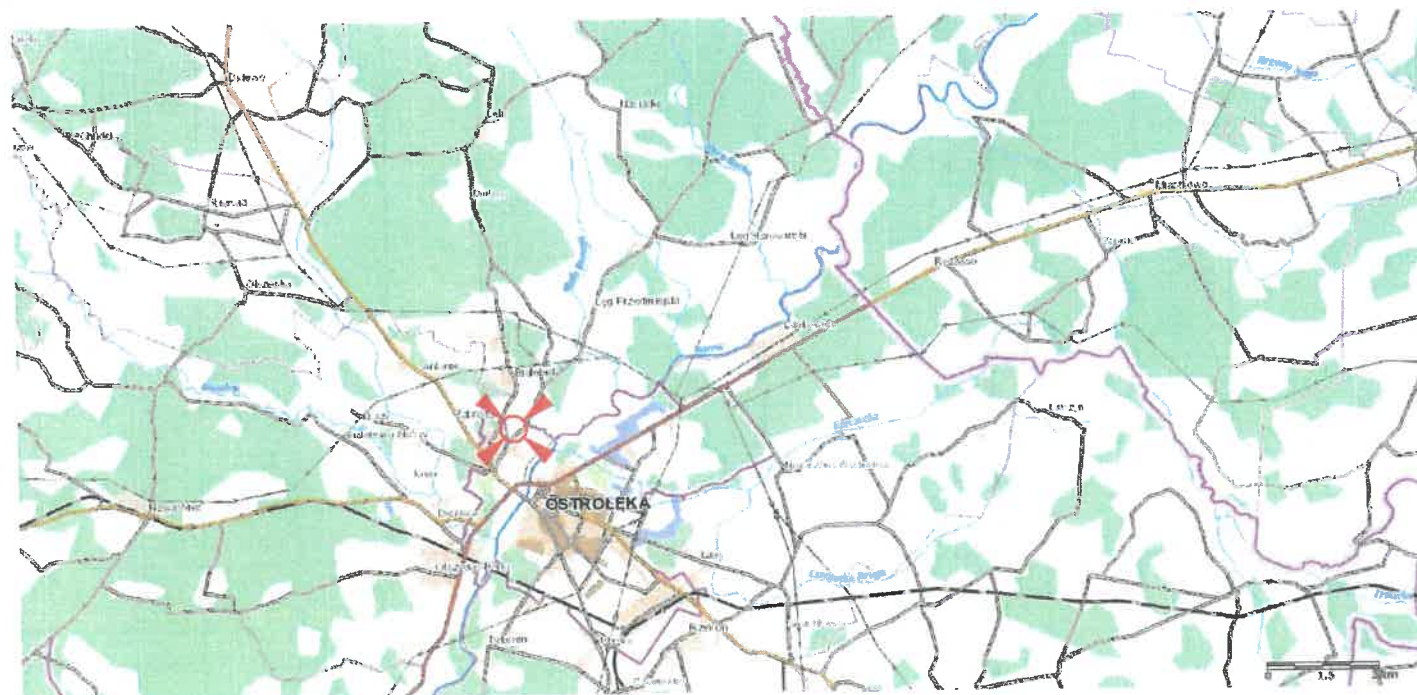

PROJEKTOWANA DROGA

| | | | | |
|---|---------------------------|---------|---------------------|--------|
| AM-PROJEKT Łukasz Mielnicki ul. Kościuszki 11, 07-410 Ostrołęka NIP: 758-217-35-28 e-mail: lukasz.mielnicki@gmail.com tel. 501-760-985 | | | | |
| Inwestor: Wójt Gminy Lelis, ul. Szkolna 39, 07-402 Lelis | | | | |
| Lokalizacja: Droga gminna ul. Magnolii w msc. Łęg Przedmiejski, Gmina Lelis, pow. ostrołęcki, woj. mazowieckie (jedn. ewid. 141506 2/Lelis, obręb 0011/Łęg Przedmiejski, dz. ewid. 814/8, 913/10) | | | Kvs. nr 1 | |
| Zawód: Przebudowa drogi gminnej ul. Magnolii w msc. Łęg Przedmiejski w km 0+000 - 0+209,4 | | | Skala: P.B. B/S | |
| Tytuł: PLAN ORIENTACYJNY | | | Data: grudzień 2021 | |
| Zespół projektowy: | | | | |
| Funkcja | Imię i nazwisko | Branża | Nr uprawnień | Podpis |
| Projektant | Jan Czyżewski | DROGOWA | UAN.7342-21/81 | |
| Asystent | Łukasz Mielnicki | | | |
| Sprawdzający | Sebastian Rafał Czyżewski | DROGOWA | POM/0339/PBD/18 | |

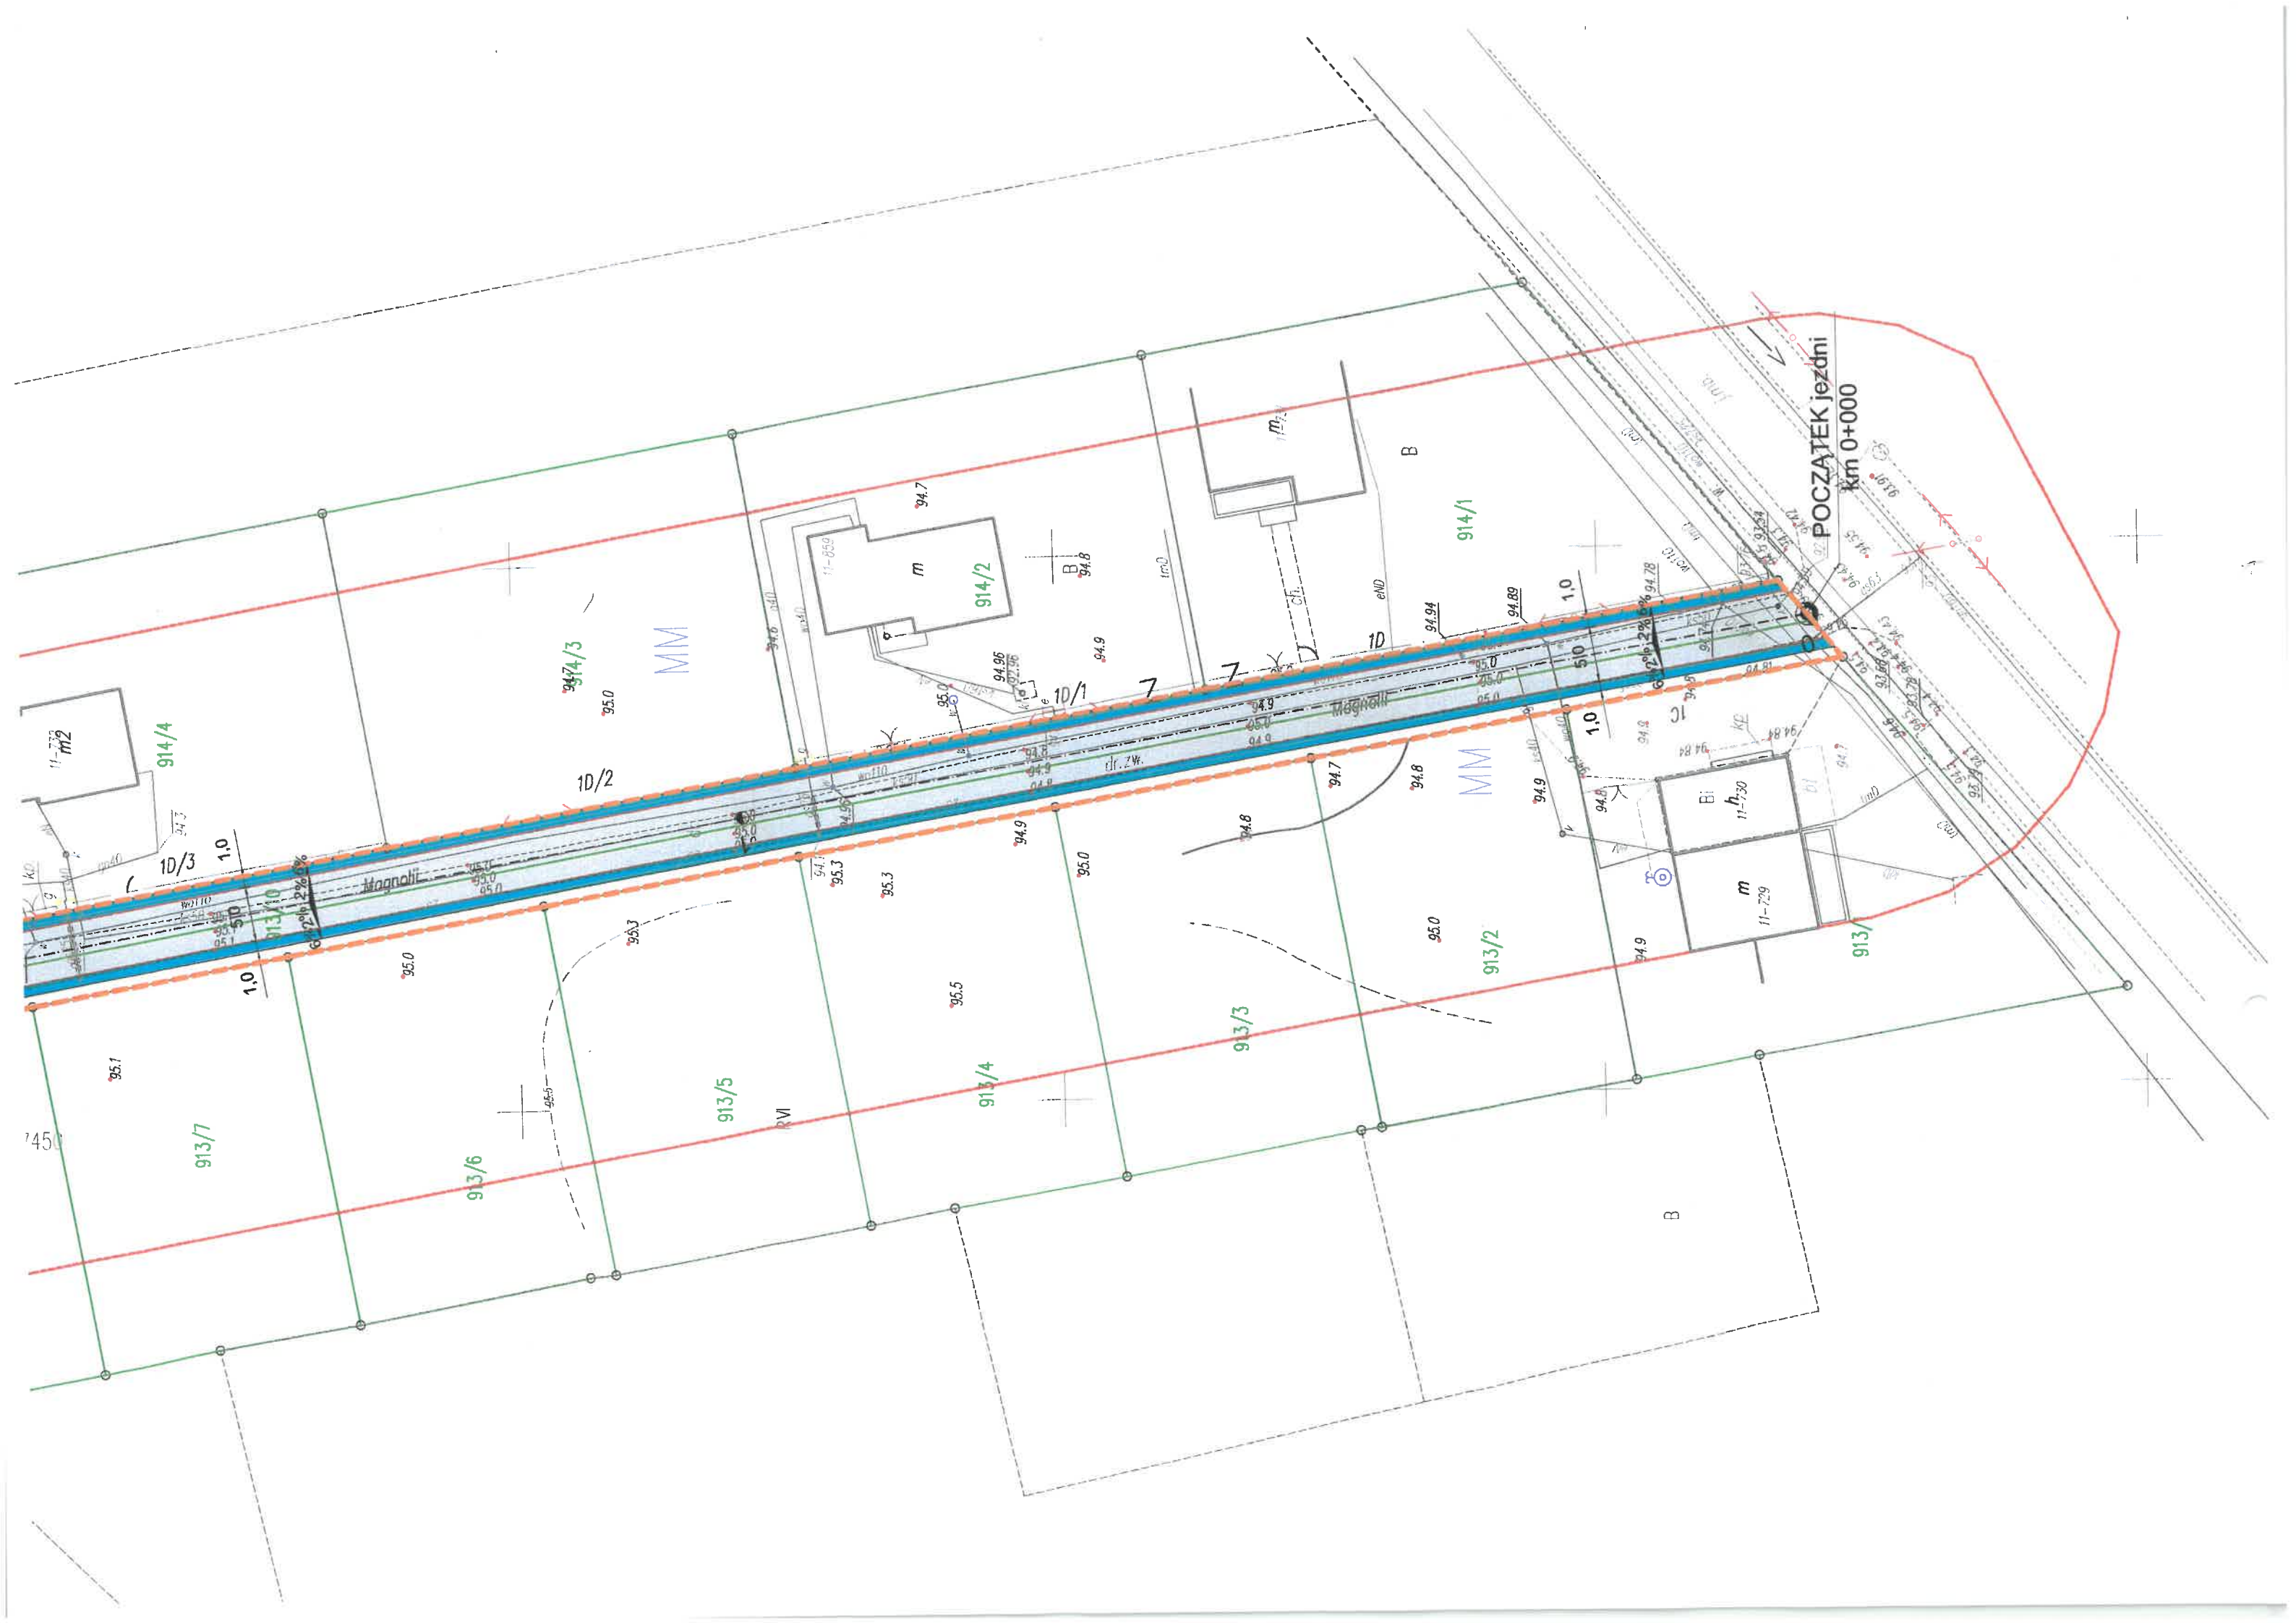

jezdnie - nawierzchnia z betonowej kostki brukowej gr. 8 cm kolor szary

popoczne - utwardzone kruszywem naturalnym fr. 0/3 i 5 mm gr. 10 cm

oporniki betonowy 12x25 cm

graniczce dzialek

913/10 numer dzialki

graniczce opracowania

krawedz drogi

graniczce pasa drogowego/obszar oddzialywania

LEGENDA

projekowane:

istniejace:

Treść niniejszej mapy jest zgodna z treścią mapy do celów projektowych przyjętych do zasobów geodezyjnych dn 2021-12-30 pod nr G.6642.5455.2021_1

AM-PROJEKT

ul. Kosciuszki 11, 07-410 Ostrołęka

NIP: 758-217-35-28

e-mail: lukasz.mielnicki@gmail.com

tel. 501-760-985

Wójt Gminy Lelis, ul. Szkolna 39, 07-402 Lelis

Droga gmina ul. Magnoli w msc. Lelis, kęg Przedmiejski, Gmina Lelis, pow. ostrołęcki, woj. mazowiecki (jedn. ewid. 141506, Lelis, obręb 0011/kęg Przedmiejski, dz. ewid. 914/9, 913/10)

Przebudowa drogi gminnej ul. Magnoli w msc. Lelis, kęg Przedmiejski w km 0+000 - 0+209,4

Skala 1:500

Data grudzień 2021

Funkcja

Projektant

Asyent

Podpis

Imię i nazwisko

Jan Czyżewski

Lukasz Mielnicki

Sebastian Rafał Czyżewski

Branka

DROGOWA

DROGOWA


POM.0339/PBD/18

Nr uprawnień


UAN.7342-2/18/1

POM.0339/PBD/18

Podpis

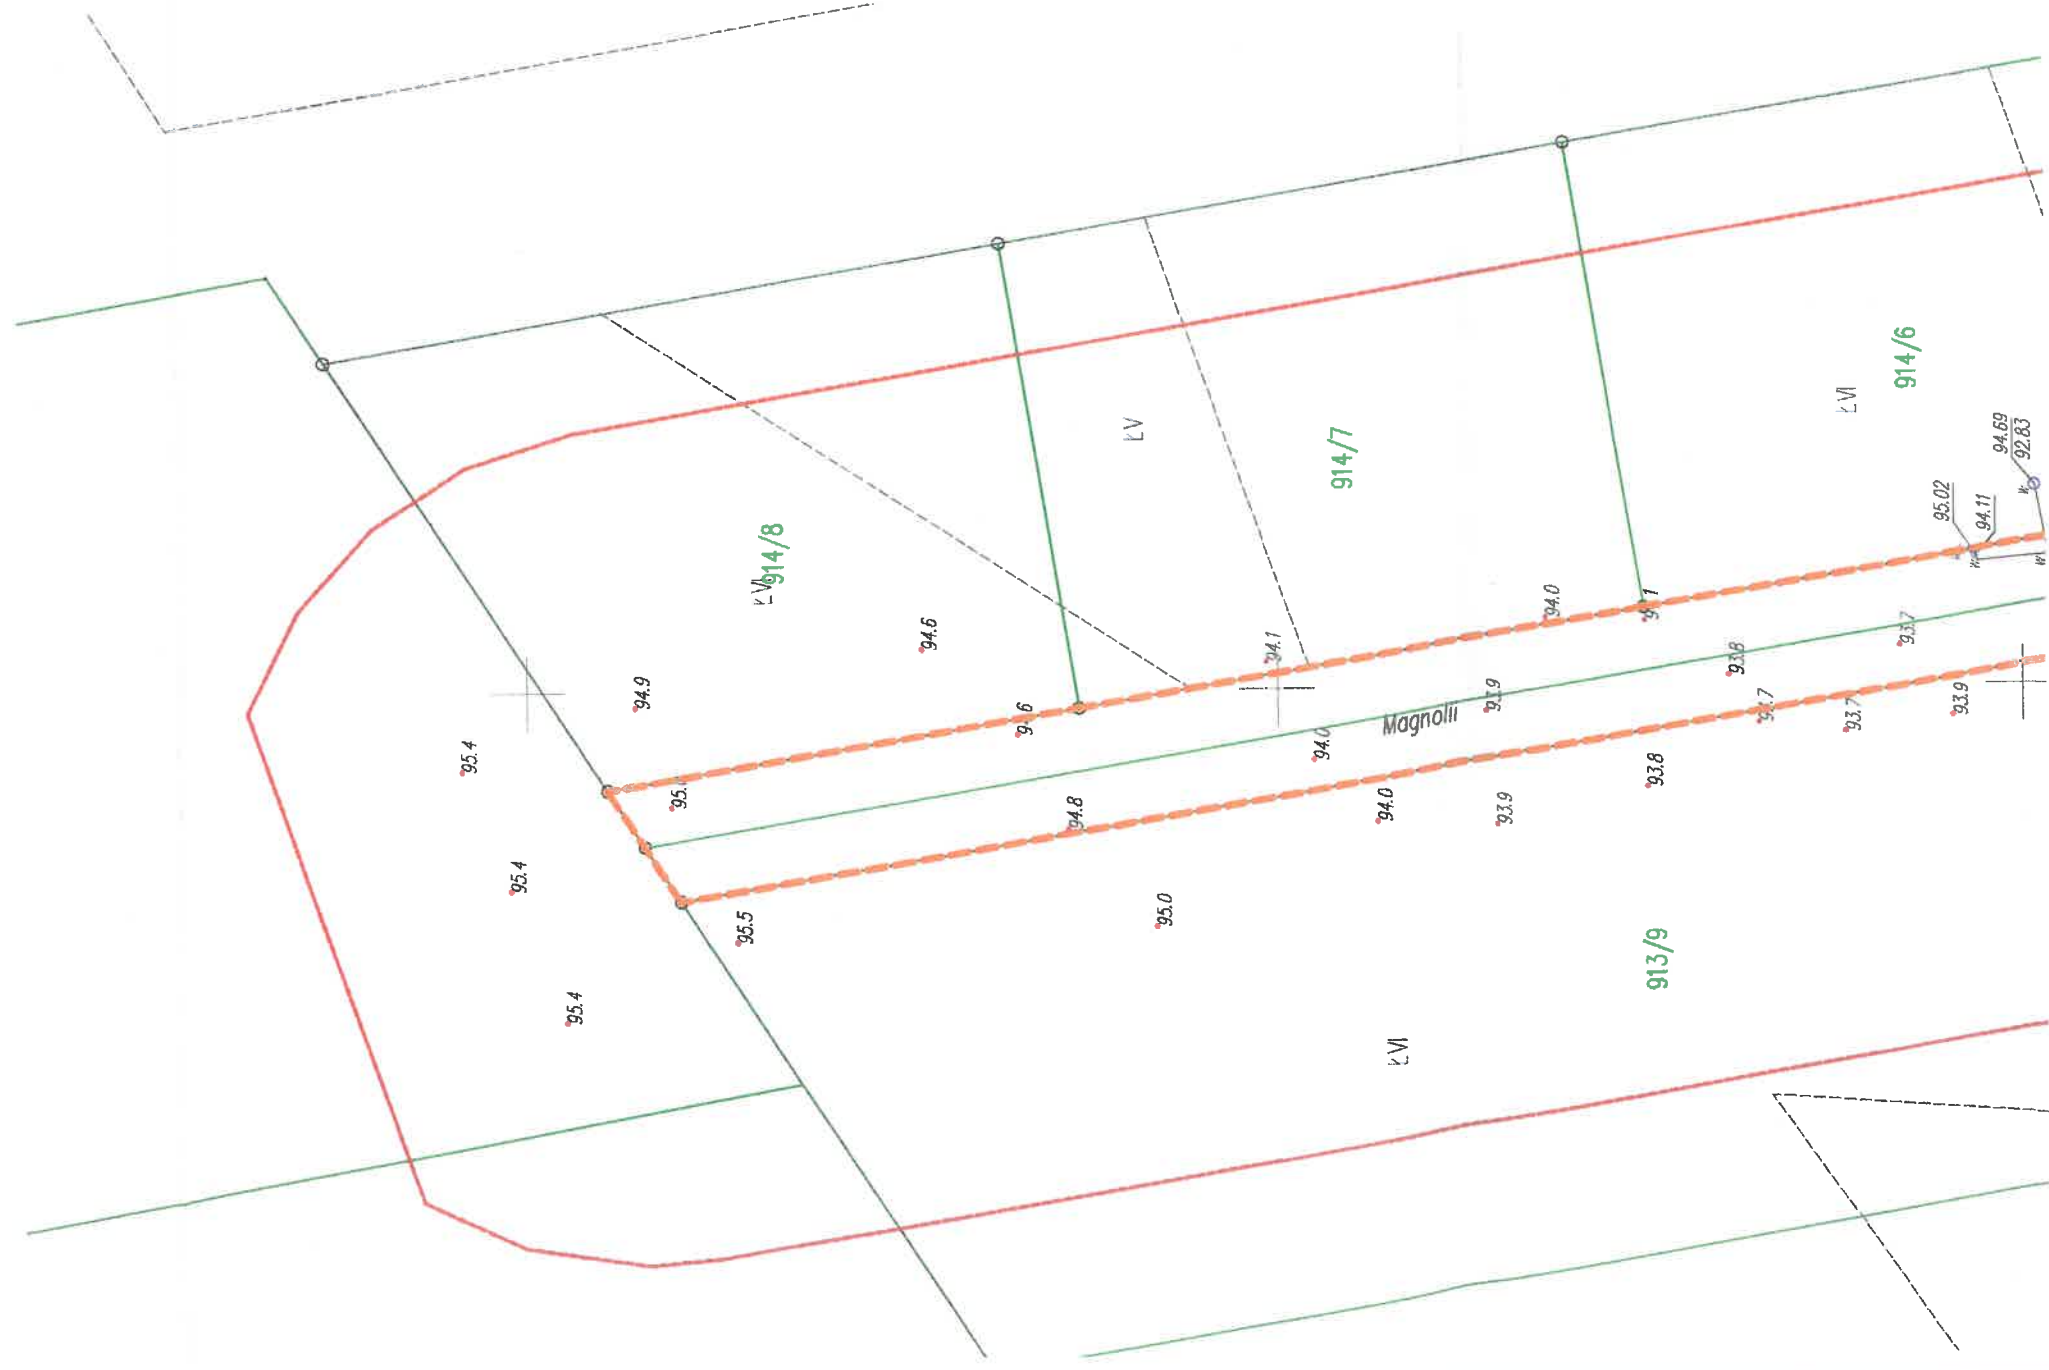

| MAPA DO CELÓW PROJEKTOWYCH | | | | | | | | | |
|--|----------------------------|---|--|--|--|--|--|--|--|
| Oznaczenie kancelaryjne zgłoszenia pracy geodezyjnej | | G.6642.5455.2021 | | | | | | | |
| Jednostka ewidencyjna | Identyfikator | 141506_2 | | | | | | | |
| | Nazwa | LELIS | | | | | | | |
| | Identyfikator | 0011 | | | | | | | |
| Obręb ewidencyjny | Nazwa | LĘG PRZEDMIEJSKI | | | | | | | |
| | Numer | 914/9, 913/10 | | | | | | | |
| | Działki | 1:500 | | | | | | | |
| Skala mapy | Nazwa układu współrzędnych | 2000/7 | | | | | | | |
| | Prostokątnych płaskich | PL-EVRF2007-NH | | | | | | | |
| | Wysokości | nie badano | | | | | | | |
| Oznaczenie granic obszaru, który był przedmiotem aktualizacji | | nie badano | | | | | | | |
| Służebności gruntowe mające wpływ na zagospodarowanie gruntów zlokalizowanych w granicach projektowanej inwestycji | | brak | | | | | | | |
| Kontur użytku gruntowego, który nie jest ujawniony w bazie danych ewidencji gruntów i budynków | | MM | | | | | | | |
| Przeznaczenie terenu w miejscowym planie zagospodarowania przestrzennego | | nie badano | | | | | | | |
| Nazwa /imię i nazwisko wykonawcy oraz data i podpis osoby reprezentującej wykonawcę | | GEO-LUX Grzegorz Orłowski ul. gen. J. Hallera 3/7 07-410 Ostrołęka tel. 790 409 497 NIP 7582376450 REGON 387029156 15.12.2021 r. | | | | | | | |
| Imię i nazwisko, nr uprawnień oraz data i podpis geodety uprawnionego, który opracował mapę | | GEODETA UPRAWNIONY inż. Grzegorz Orłowski upr. nr 23370 tel. 790 409 497 15.12.2021 r. | | | | | | | |

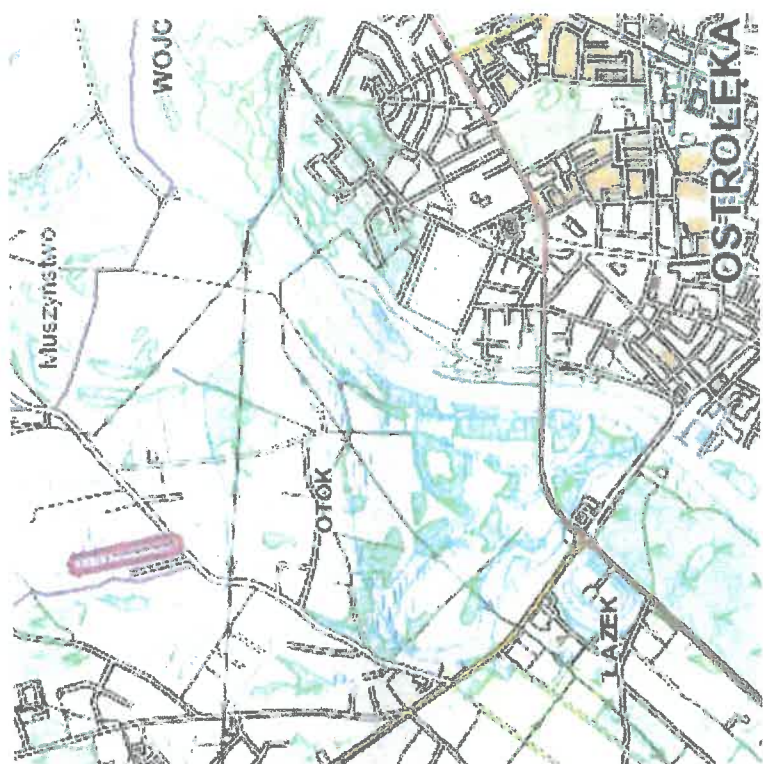

Powiadzam, że niniejszy dokument został opracowany w wyniku prac geodezyjnych i kartograficznych, których rezultaty zawiera operat techniczny