


ZALĄCZNIK NR 1 do Uchwały Nr VII/41/03
 Rady Gminy Lelis z dnia 28 sierpnia 2003 roku.
 MIEJSCOWY PLAN
 ZAGOSPODAROWANIA PRZESTRZENNEGO
 GMINY LE LIS
 wieś DURLASY
 Rys. Nr 5 SKALA 1:5 000

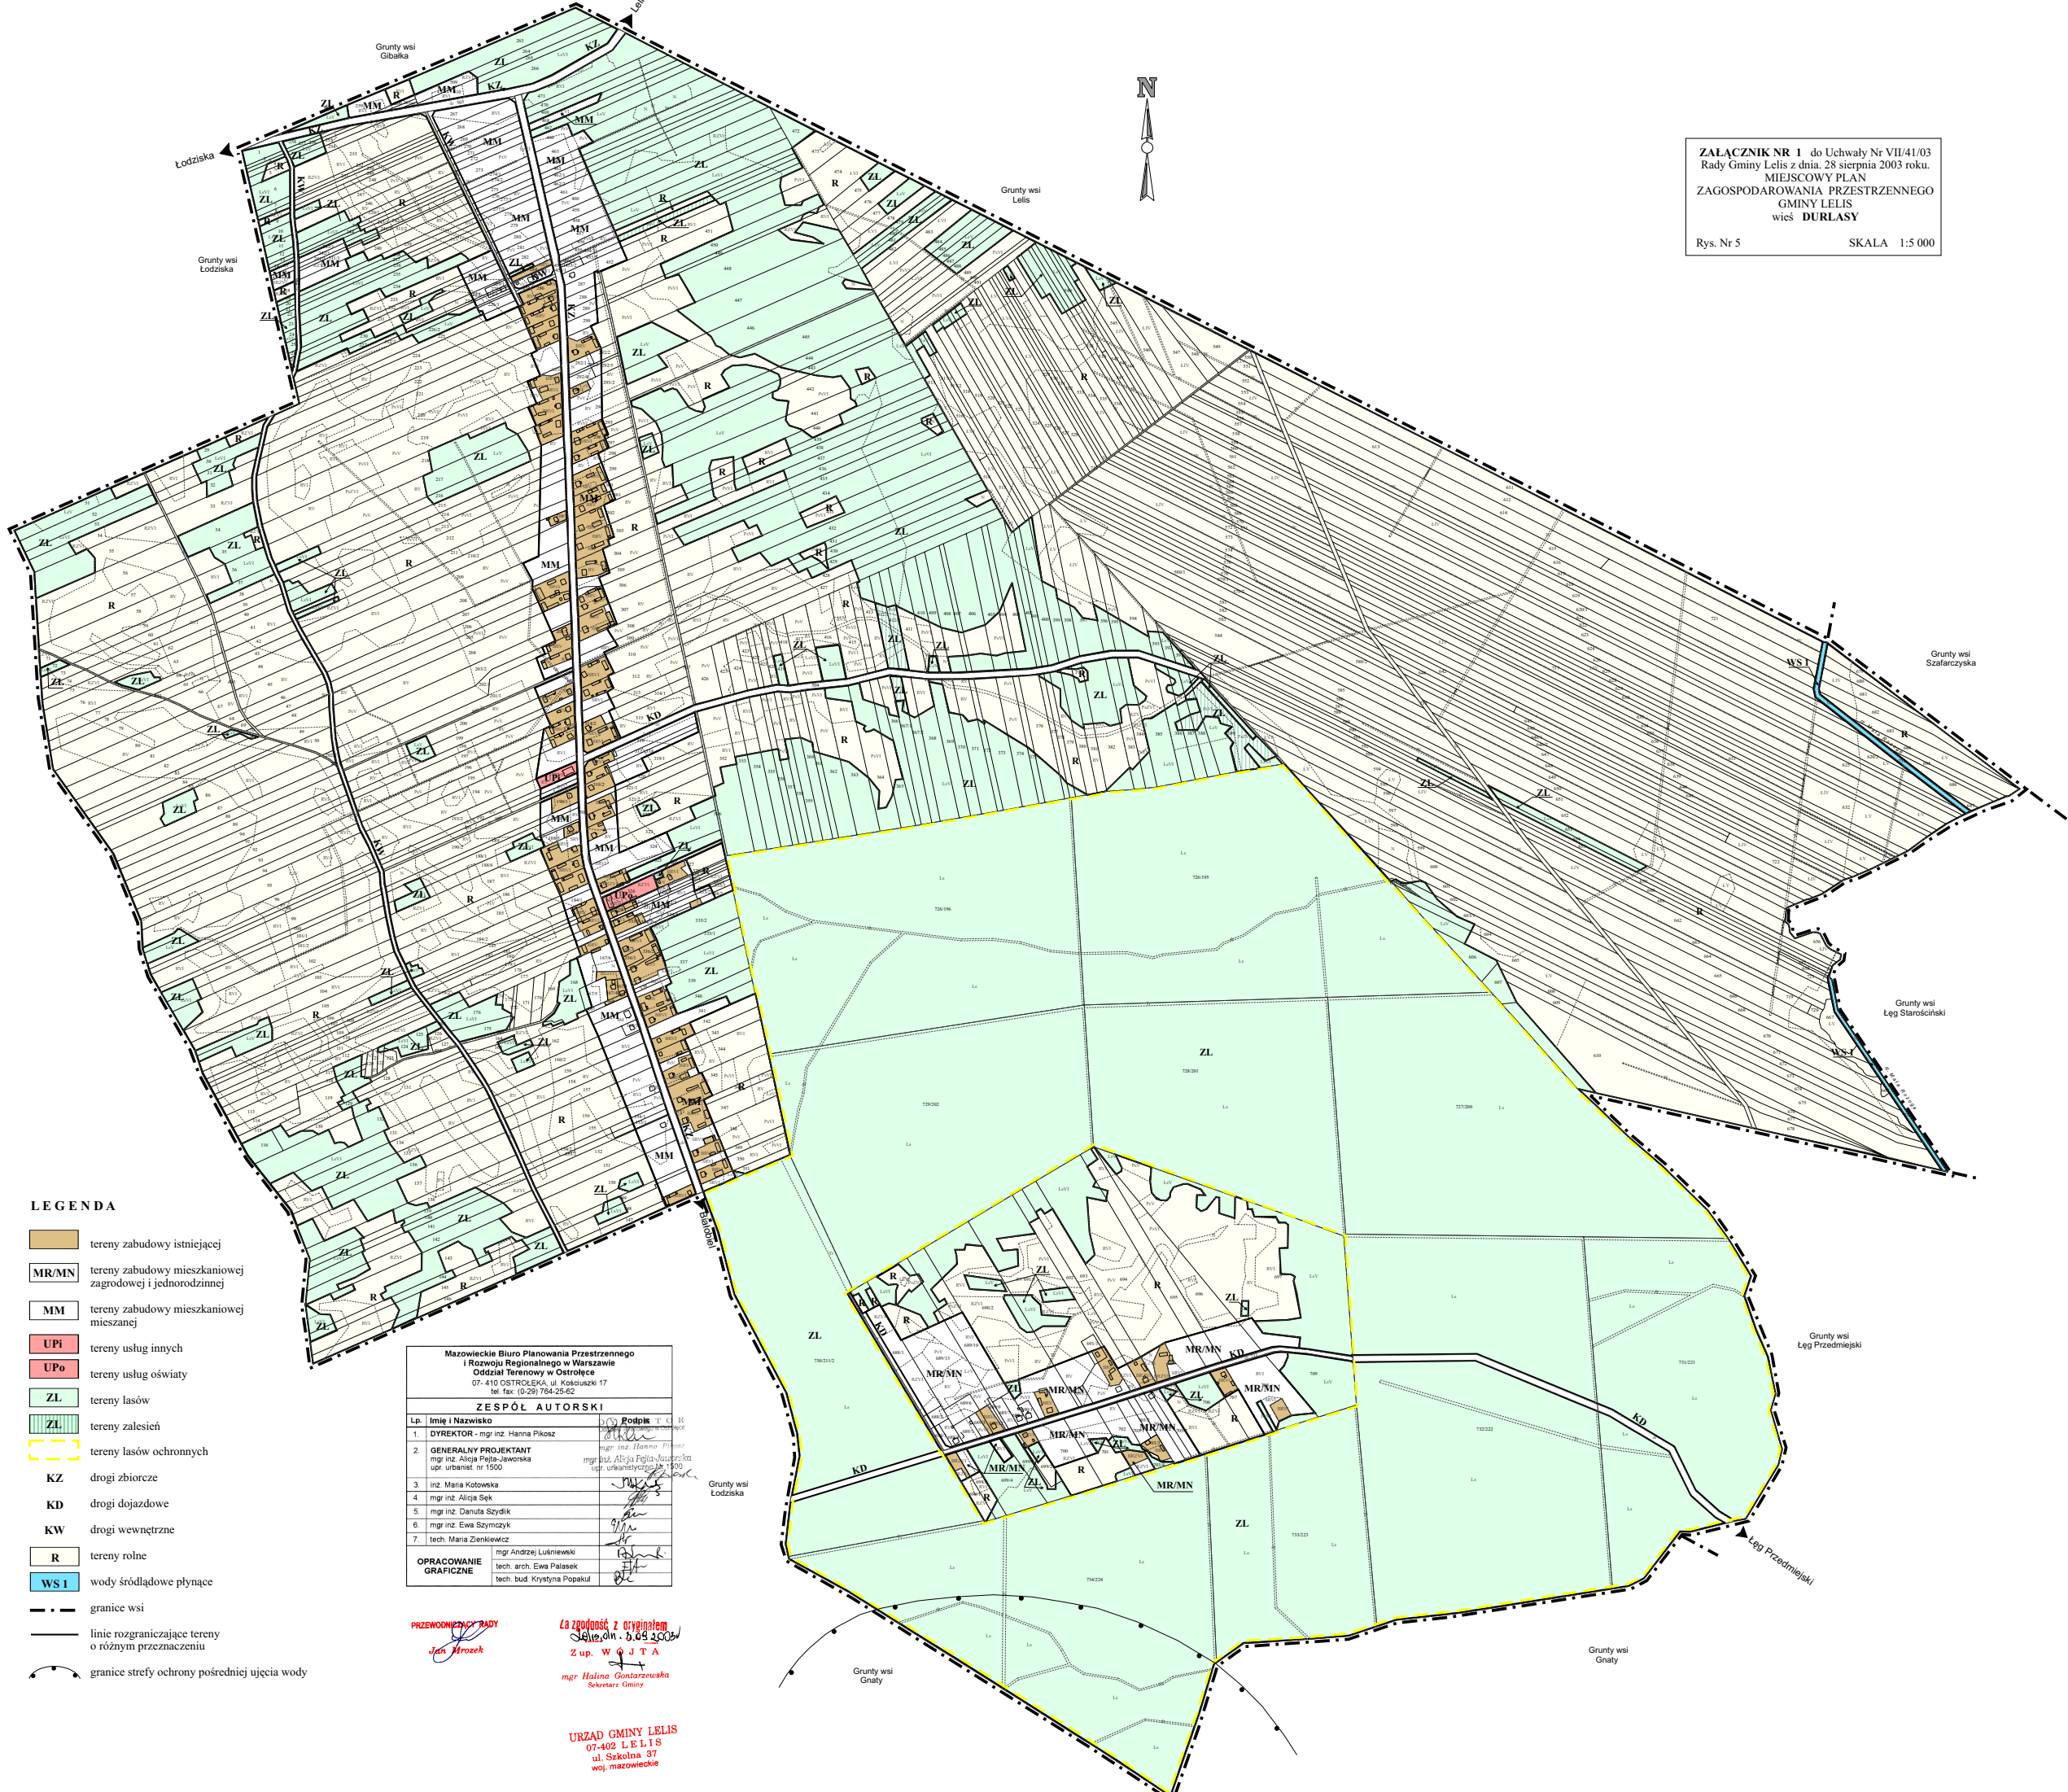

- LEGENDA**
- tereny zabudowy istniejącej
 - MR/MN tereny zabudowy mieszkaniowej zagrodowej i jednorodzinnej
 - MM tereny zabudowy mieszkaniowej mieszanej
 - UPI tereny usług innych
 - UPo tereny usług oświaty
 - tereny lasów
 - ZL tereny zalesień
 - tereny lasów ochronnych
 - KZ drogi zbiorcze
 - KD drogi dojazdowe
 - KW drogi wewnętrzne
 - R tereny rolne
 - WS 1 wody śródlądowe płynące
 - granice wsi
 - linie rozgraniczające tereny o różnym przeznaczeniu
 - granice strefy ochrony pośredniej ujęcia wody

Mazowieckie Biuro Planowania Przestrzennego i Rozwoju Regionalnego w Ostrołęce
 Oddział Terenowy w Ostrołęce
 07-410 OSTROŁĘKA, ul. Kosciuszki 17
 tel. fax: 0-291 754-25-42

ZESPÓŁ AUTORSKI

Lp.	Imię i Nazwisko	Podpis	St. C. R.
1.	DYREKTOR - mgr inż. Hanna Pikoż	<i>[Signature]</i>	
2.	GENERALNY PROJEKTANT mgr inż. Alicja Pięta-Jaworska upr. urbanist. nr 1500	<i>[Signature]</i>	
3.	inż. Maria Kotowska	<i>[Signature]</i>	
4.	mgr inż. Alicja Sęk	<i>[Signature]</i>	
5.	mgr inż. Danuta Sztydiak	<i>[Signature]</i>	
6.	mgr inż. Ewa Szymczyk	<i>[Signature]</i>	
7.	tech. Maria Zienkiewicz	<i>[Signature]</i>	
OPRACOWANIE GRAFICZNE		mgr Andrzej Lukniewski	
		tech. arch. Ewa Pałasek	
		tech. bud. Krystyna Popkał	

PRZEWOZNICTWO RADY
Jean Mrozek

Za zgodność z oryginałem
[Signature]
 Z up. W G J T A
 mgr Halina Goncharzewska
 Sekretarz Gminy

URZĄD GMINY LE LIS
 07-402 L E L I S
 ul. Szkolna 37
 woj. mazowieckie