


ZALĄCZNIK NR 1 do Uchwały Nr VII/41/03  
Rady Gminy Lelis z dnia 28 sierpnia 2003 roku  
MIEJSCOWY PLAN  
ZAGOSPODAROWANIA PRZESTRZENNEGO  
GMINY LE LIS  
wieś GAŚKI  
Rys. Nr 6 SKALA 1:5 000

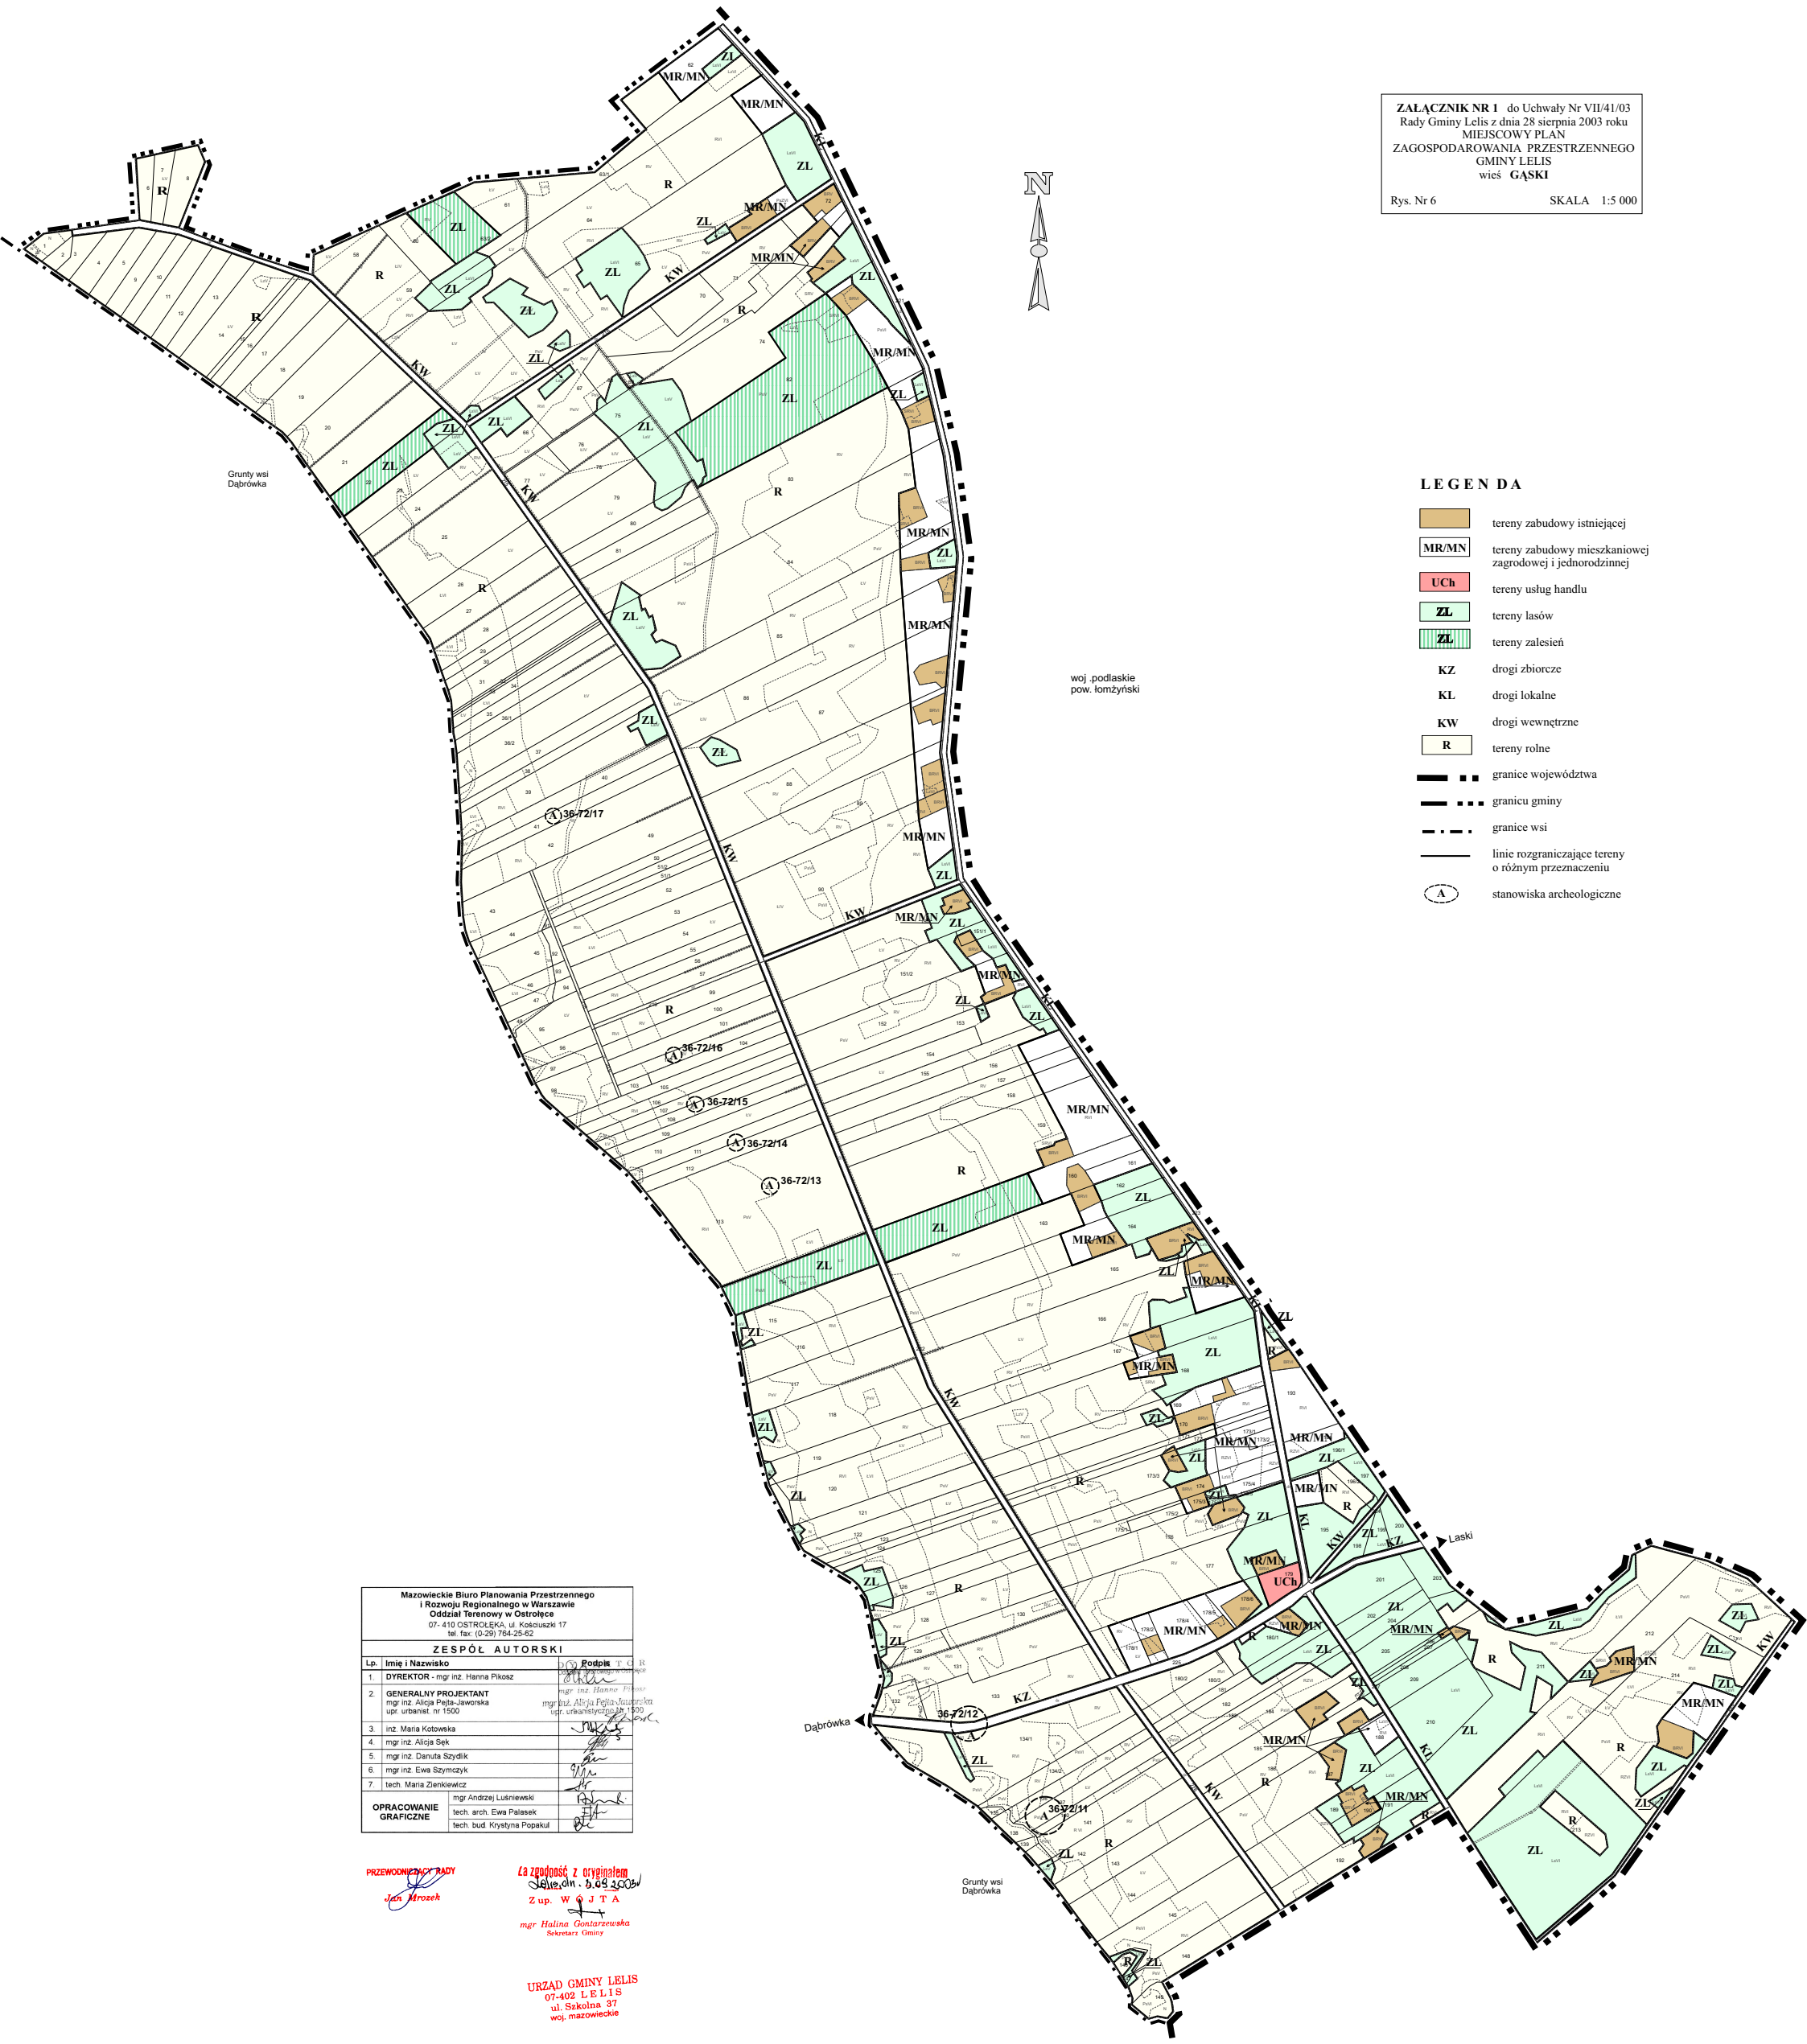

**LEGENDA**

- tereny zabudowy istniejącej
- MR/MN tereny zabudowy mieszkaniowej zagrodowej i jednorodzinnej
- UCh tereny usług handlu
- ZL tereny lasów
- ZL tereny zalesień
- KZ drogi zbiorcze
- KL drogi lokalne
- KW drogi wewnętrzne
- R tereny rolne
- granice województwa
- granicu gminy
- granice wsi
- linie rozgraniczające tereny o różnym przeznaczeniu
- A stanowiska archeologiczne



Mazowieckie Biuro Planowania Przestrzennego i Rozwoju Regionalnego w Warszawie Oddział Terenowy w Ostrołęce 07-410 OSTROŁĘKA, ul. Kosciuszki 17 tel. fax: (0-29) 794-25-62			
<b>ZESPÓŁ AUTORSKI</b>			
Lp.	Imię i Nazwisko	Podpis	T.C.R.
1.	DYREKTOR - mgr inż. Hanna Pikoż		
2.	GENERALNY PROJEKTANT mgr inż. Alicja Pejsa-Jaworska upr. urbanist. nr 1500		
3.	inż. Maria Kotowska		
4.	mgr inż. Alicja Sek		
5.	mgr inż. Danuta Sztydik		
6.	mgr inż. Ewa Szymczyk		
7.	tech. Maria Zienkiewicz		
OPRACOWANIE GRAFICZNE		mgr Andrzej Lukniewski	
		tech. arch. Ewa Palasek	
		tech. bud. Krystyna Popakul	

PRZEWOZIENIA

Łączy z odpowiedzialnością  
Jacek Mrozek  
Z up. W O J T A

mgr Halina Gontarewska  
Sekretarz Gminy

URZĄD GMINY LE LIS  
07-409 LE LIS  
ul. Szkolna 37  
woj. mazowieckie