
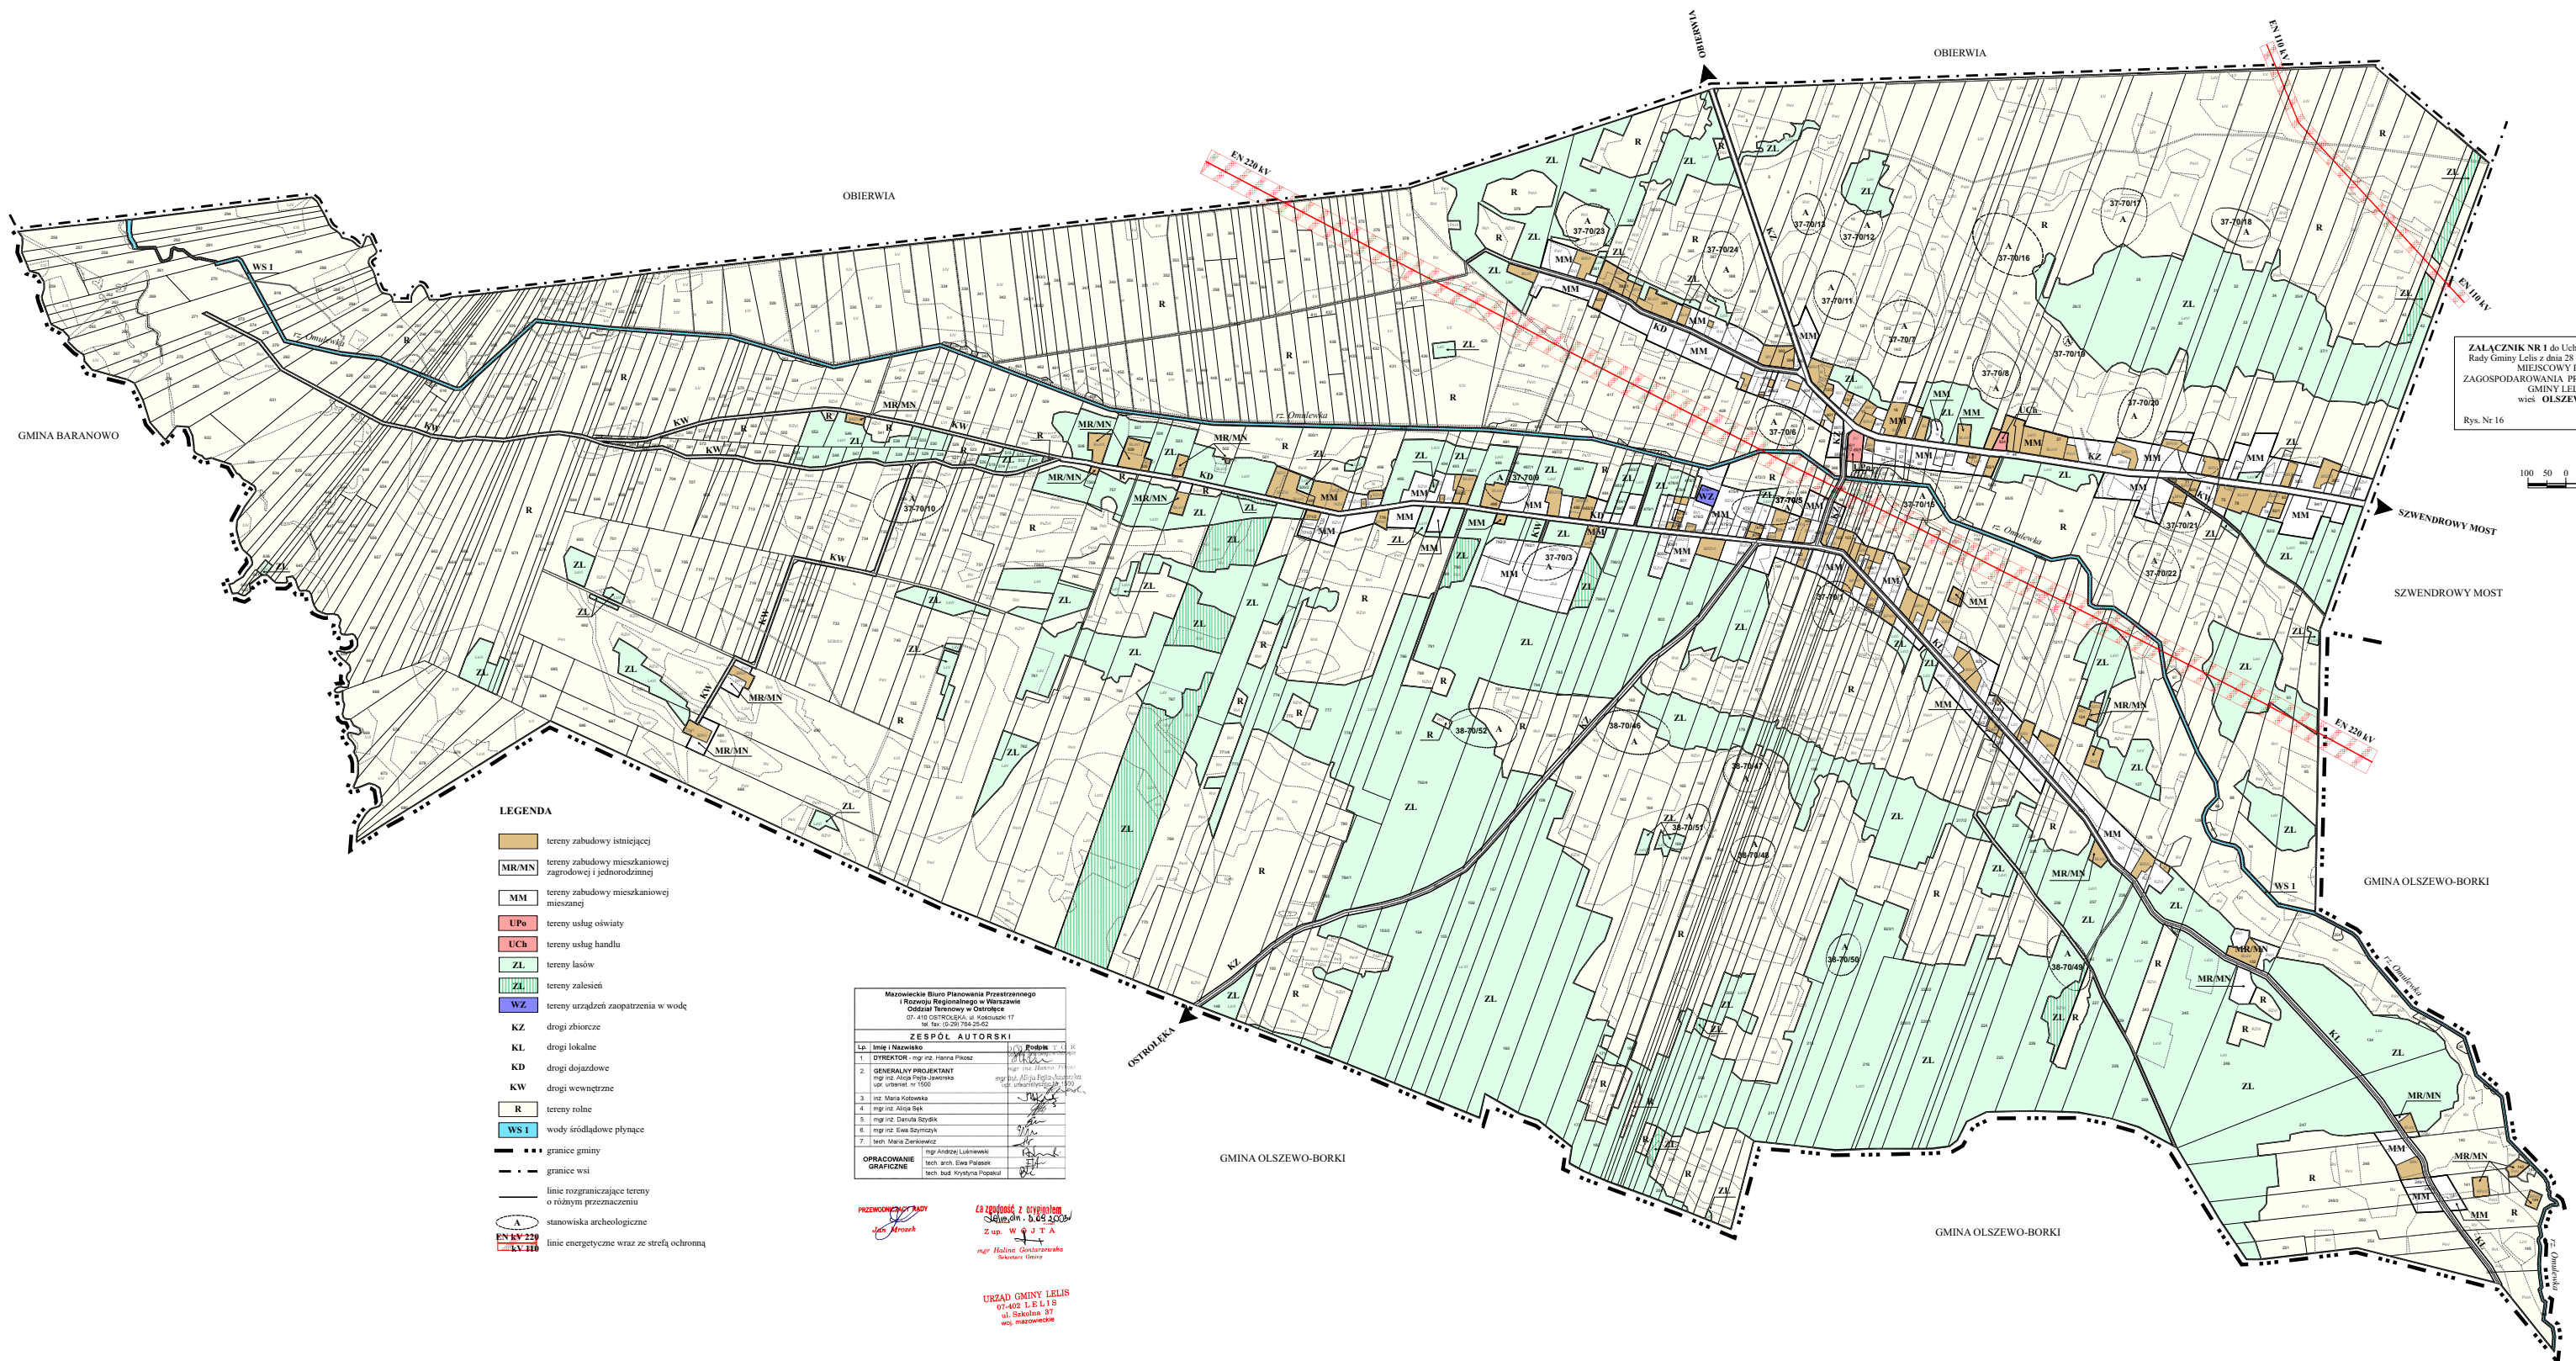


ZALĄCZNIK NR 1 do Uchwały Nr VII/41/03  
 Rady Gminy Lelis z dnia 28 sierpnia 2003 roku  
 MIESCOWY PLAN  
 ZAGOSPODAROWANIA PRZESTRZENNEGO  
 GMINY LE LIS  
 wieś OLSZE WKA  
 Rys. Nr 16 SKALA 1:5 000

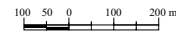

**LEGENDA**

- tereny zabudowy istniejącej
- MR/MN tereny zabudowy mieszkaniowej zagrodowej i jednorodzinnej
- MM tereny zabudowy mieszkaniowej mieszanej
- UPo tereny usług oświaty
- UCb tereny usług handlu
- ZL tereny lasów
- ZL tereny zalesień
- WZ tereny urządzeń zaopatrzenia w wodę
- KZ drogi zbiorcze
- KL drogi lokalne
- KD drogi dojazdowe
- KW drogi wewnętrzne
- R tereny rolne
- WS I wody śródlądowe płynące
- granice gminy
- granice wsi
- linie rozgraniczające tereny o różnym przeznaczeniu
- stanowiska archeologiczne
- EN KV 220 linie energetyczne wraz ze strefą ochronną
- KV 110

Mazowieckie Biuro Planowania Przestrzennego i Rozwoju Regionalnego w Warszawie Oddział Terenowy w Ostrołęce 07-410 OSTROŁĘKA, ul. Koszowa 17 tel. fax: (029) 764-24-62	
ZESPÓŁ AUTORSKI	
Lp.	Imię i Nazwisko
1.	DIREKTOR: mgr inż. Hanna Płaska
2.	GENERALNY PROJEKTANT: mgr inż. Aliza Pieta-Jaworska
3.	mgr inż. Aliza Pieta-Jaworska
4.	mgr inż. Aliza Pieta-Jaworska
5.	mgr inż. Ewa Szponarska
6.	mgr inż. Ewa Szponarska
7.	mgr inż. Maria Zerkowicz
OPRACOWANIE GRAFICZNE: mgr Andrzej Lubniewski	
tech. arch. Ewa Palasik	
tech. bud. Krystyna Popiał	

PRZEWOZOWY PŁATY  
 CAŁKOWITA Z ODPISAMI  
 Z up. W. 4 T. A  
 mgr Halina Górska  
 Kierownik Gminy

URZĄD GMINY LE LIS  
 07-402 L. E. L. 19  
 ul. Szkoła 37  
 woj. mazowieckie