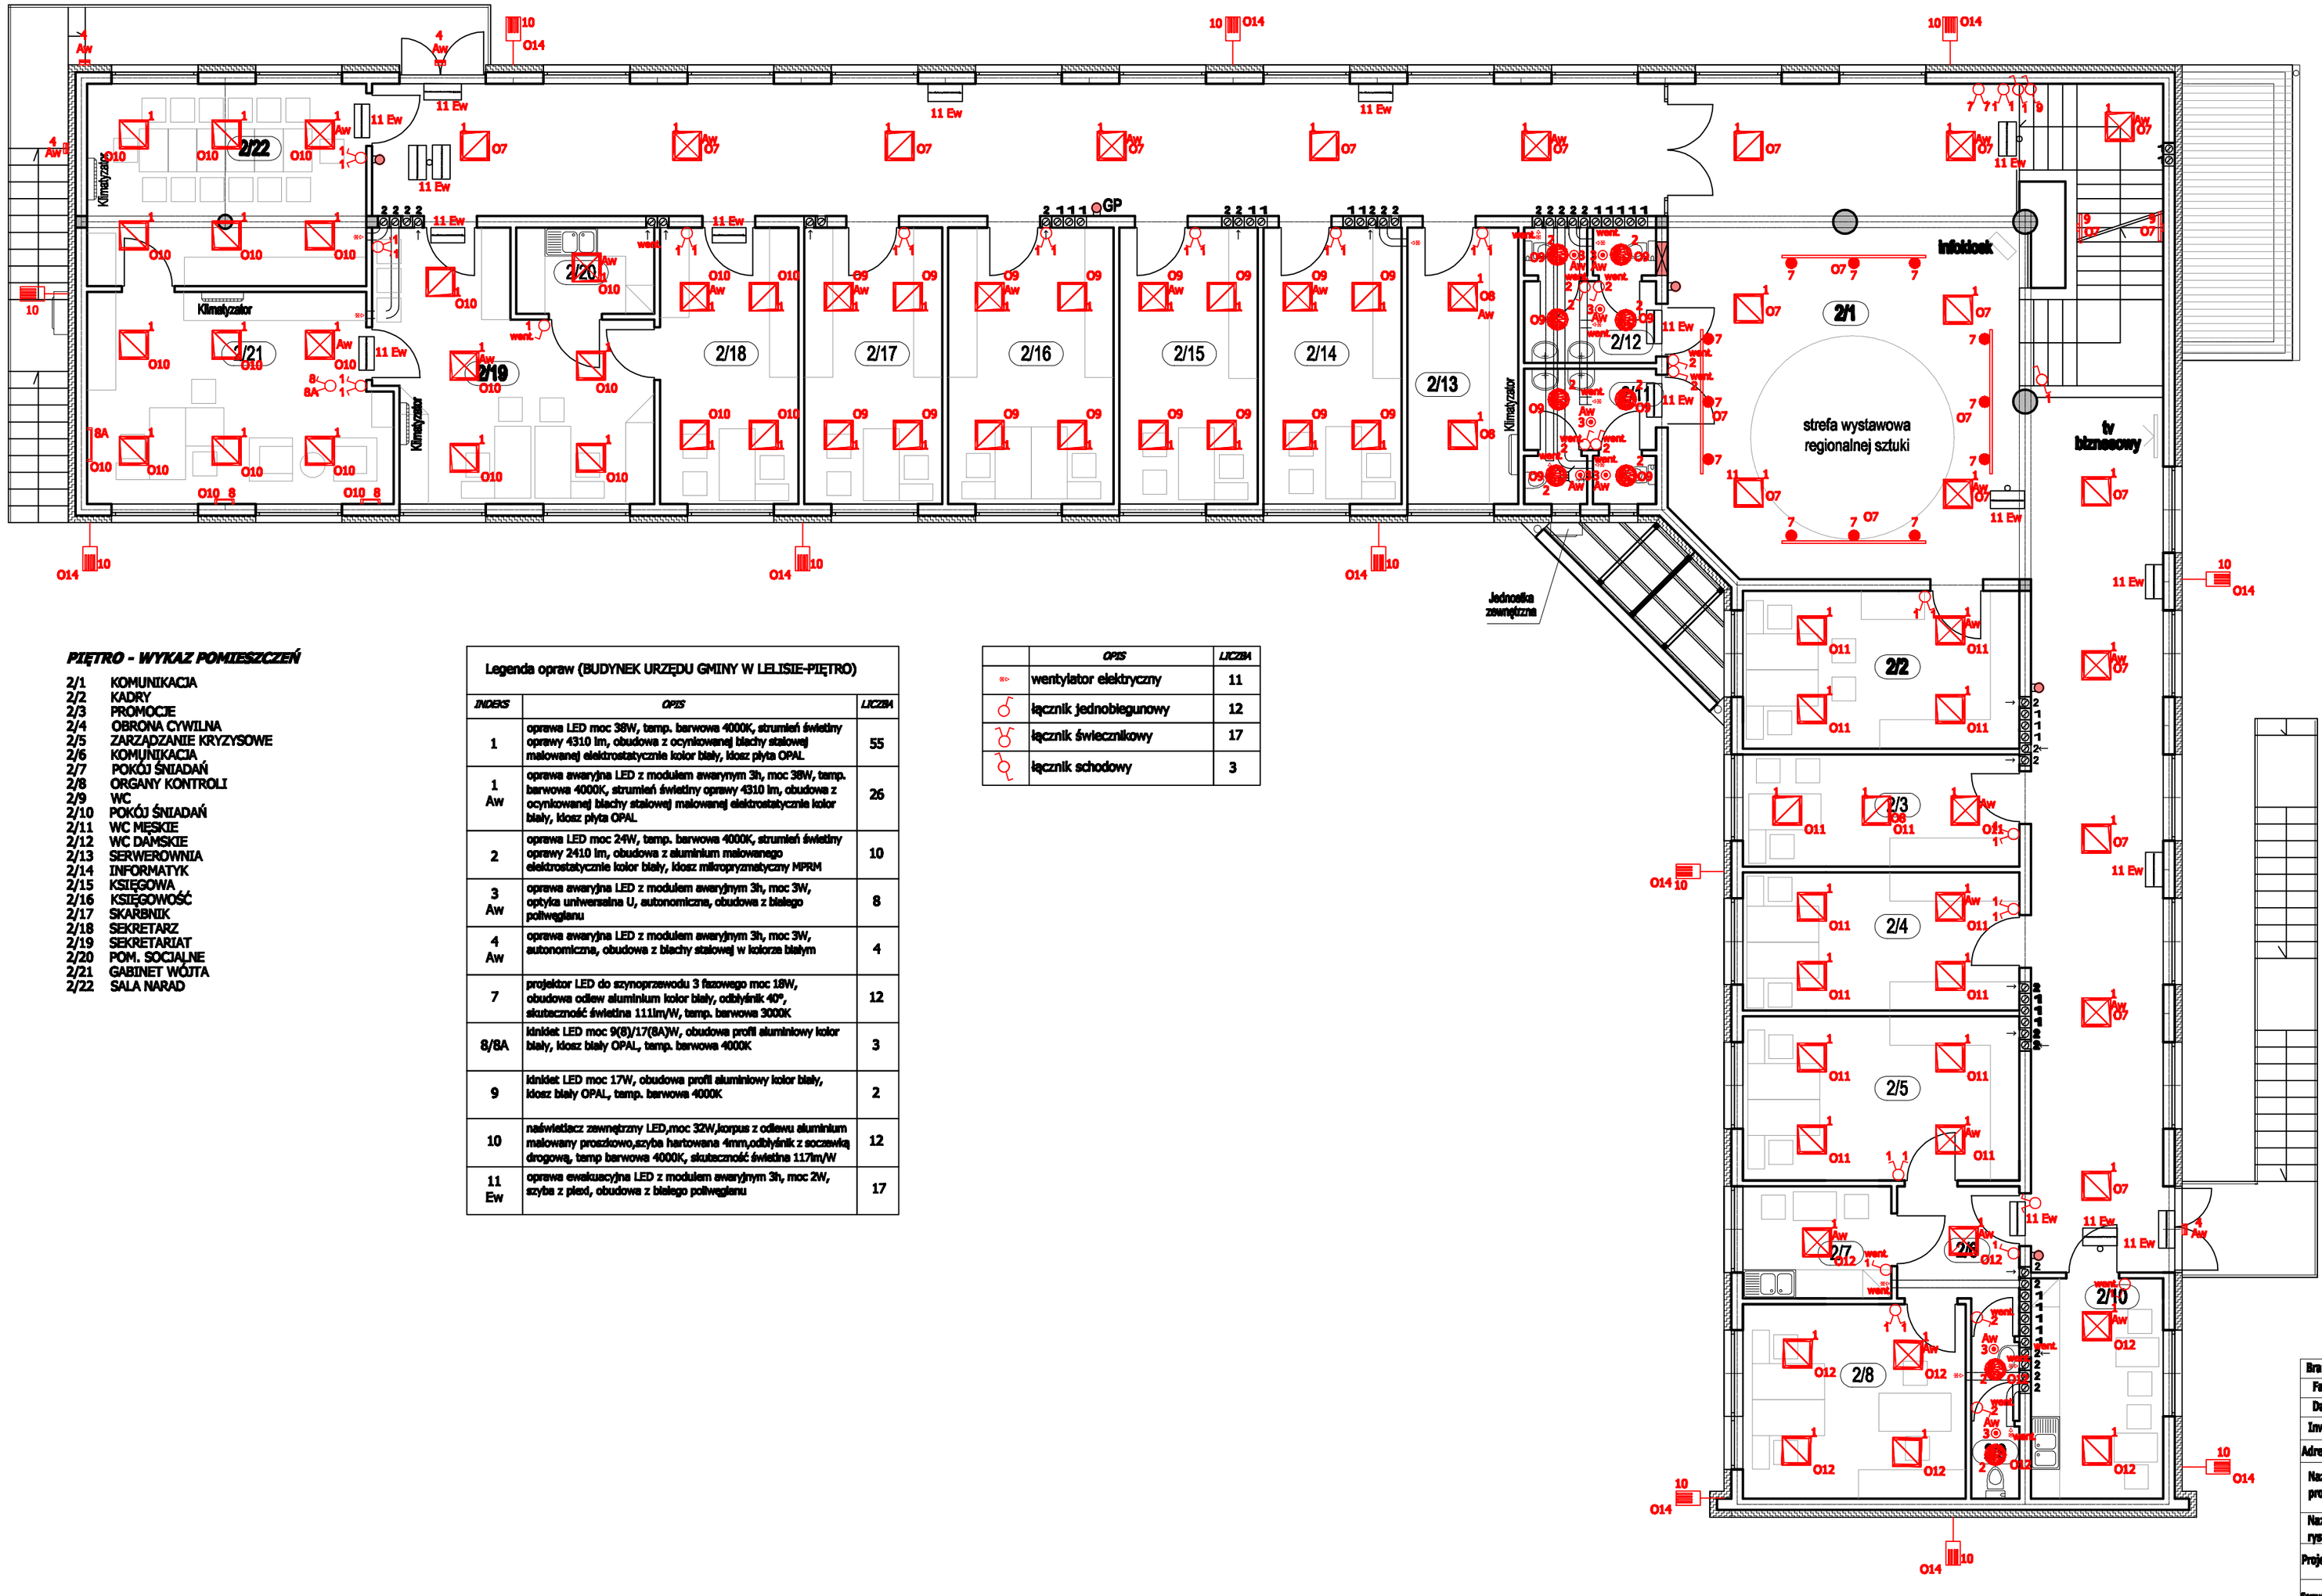


## PIĘTRO - WYKAZ POMIESZCZEŃ

2/1 KOMUNIKACJA
2/2 KADRY
2/3 PROMOCJE
2/4 OBRONA CYWILNA
2/5 ZARZĄDZANIE KRYZYSOWE
2/6 KOMUNIKACJA
2/7 POKÓJ ŚNIADAŃ
2/8 ORGANY KONTROLI
2/9 WC
2/10 POKÓJ ŚNIADAŃ
2/11 WC MĘSKIE
2/12 WC DAMSKIE
2/13 SERWEROWNIA
2/14 INFORMATYK
2/15 KSIĘGOWA
2/16 KSIĘGOWOŚĆ
2/17 SKARBNIK
2/18 SEKRETARZ
2/19 SEKRETARIAT
2/20 POM. SOCJALNE
2/21 GABINET WÓJTA
2/22 SALA NARAD

### Legenda opraw (BUDYNEK URZĘDU GMINY W LELISIE-PIĘTRO)

| INDEKS | OPIS | LICZBA |
|---|---|---|
| 1 | oprawa LED moc 38W, temp. barwowa 4000K, strumień świetlny oprawy 4310 lm, obudowa z ocynkowanej blachy stalowej malowanej elektrostatycznie kolor biały, klosz płyta OPAL | 55 |
| 1 Aw | oprawa awaryjna LED z modułem awarynym 3h, moc 38W, temp. barwowa 4000K, strumień świetlny oprawy 4310 lm, obudowa z ocynkowanej blachy stalowej malowanej elektrostatycznie kolor biały, klosz płyta OPAL | 26 |
| 2 | oprawa LED moc 24W, temp. barwowa 4000K, strumień świetlny oprawy 2410 lm, obudowa z aluminium malowanego elektrostatycznie kolor biały, klosz mikropryzmatyczny MPRM | 10 |
| 3 Aw | oprawa awaryjna LED z modułem awaryjnym 3h, moc 3W, optyka uniwersalna U, autonomiczna, obudowa z białego poliwęglanu | 8 |
| 4 Aw | oprawa awaryjna LED z modułem awaryjnym 3h, moc 3W, autonomiczna, obudowa z blachy stalowej w kolorze białym | 4 |
| 7 | projektor LED do szynoprzewodu 3 fazowego moc 18W, obudowa odlew aluminium kolor biały, odbłyśnik 40°, skuteczność świetlna 111lm/W, temp. barwowa 3000K | 12 |
| 8/8A | kinkiet LED moc 9(8)/17(8A)W, obudowa profil aluminiowy kolor biały, klosz biały OPAL, temp. barwowa 4000K | 3 |
| 9 | kinkiet LED moc 17W, obudowa profil aluminiowy kolor biały, klosz biały OPAL, temp. barwowa 4000K | 2 |
| 10 | naświetlacz zewnętrzny LED,moc 32W,korpus z odlewu aluminium malowany proszkowo,szyba hartowana 4mm,odbłyśnik z soczewką drogową, temp barwowa 4000K, skuteczność świetlna 117lm/W | 12 |
| 11 Ew | oprawa ewakuacyjna LED z modułem awaryjnym 3h, moc 2W, szyba z pleci, obudowa z białego poliwęglanu | 17 |

| | OPIS | LICZBA |
|---|---|---|
| | wentylator elektryczny | 11 |
| | łącznik jednobiegunowy | 12 |
| | łącznik świecznikowy | 17 |
| | łącznik schodowy | 3 |

| | | |
|---|---|---|
| Branża | Architektura | RADECKA FIRMA PROJEKTOWO - UBIEGOWA mgr Renata Radecka ul. Kopernika 7/53 07-410 Ostrołęka tel. (29) 6911985 |
| Faza | P.T. Skala 1:100 | |
| Data | Lipiec 2016 r. | |
| Inwestor | Gmina Lelis z siedzibą Urzędu Gminy Lelis, ul. Szkolna 37, 07-402 Lelis. | |
| Adres bud. | Dz. nr: 354/4, 354/6, obręb ew. Lelis, jednostka ew. Lelis. | |
| Nazwa projektu | BUDOWA BUDYNKU URZĘDU GMINY LELIS WRAZ Z INFRASTRUKTURĄ TECHNICZNĄ | |
| Nazwa rysunku | RZUT I PIĘTRA - inst. oświetlenia | |
| Projektant | mgr inż. Robert Wawrzyński nr upr. NAZ/0608/POOE/13 | |
| Sprawdzający | mgr inż. Tomasz Samełko nr upr. NAZ/0151/PWOE/08 | Rys. nr E-2/2 |